


Samþykkt þann
16. Júní 2022
Byggingaáskilningur í Hafnarhöfð

Útg.	Dags.	Lýsing	Nafn
1	09.05.2022	FRUMÚTGÁFA	HÖO

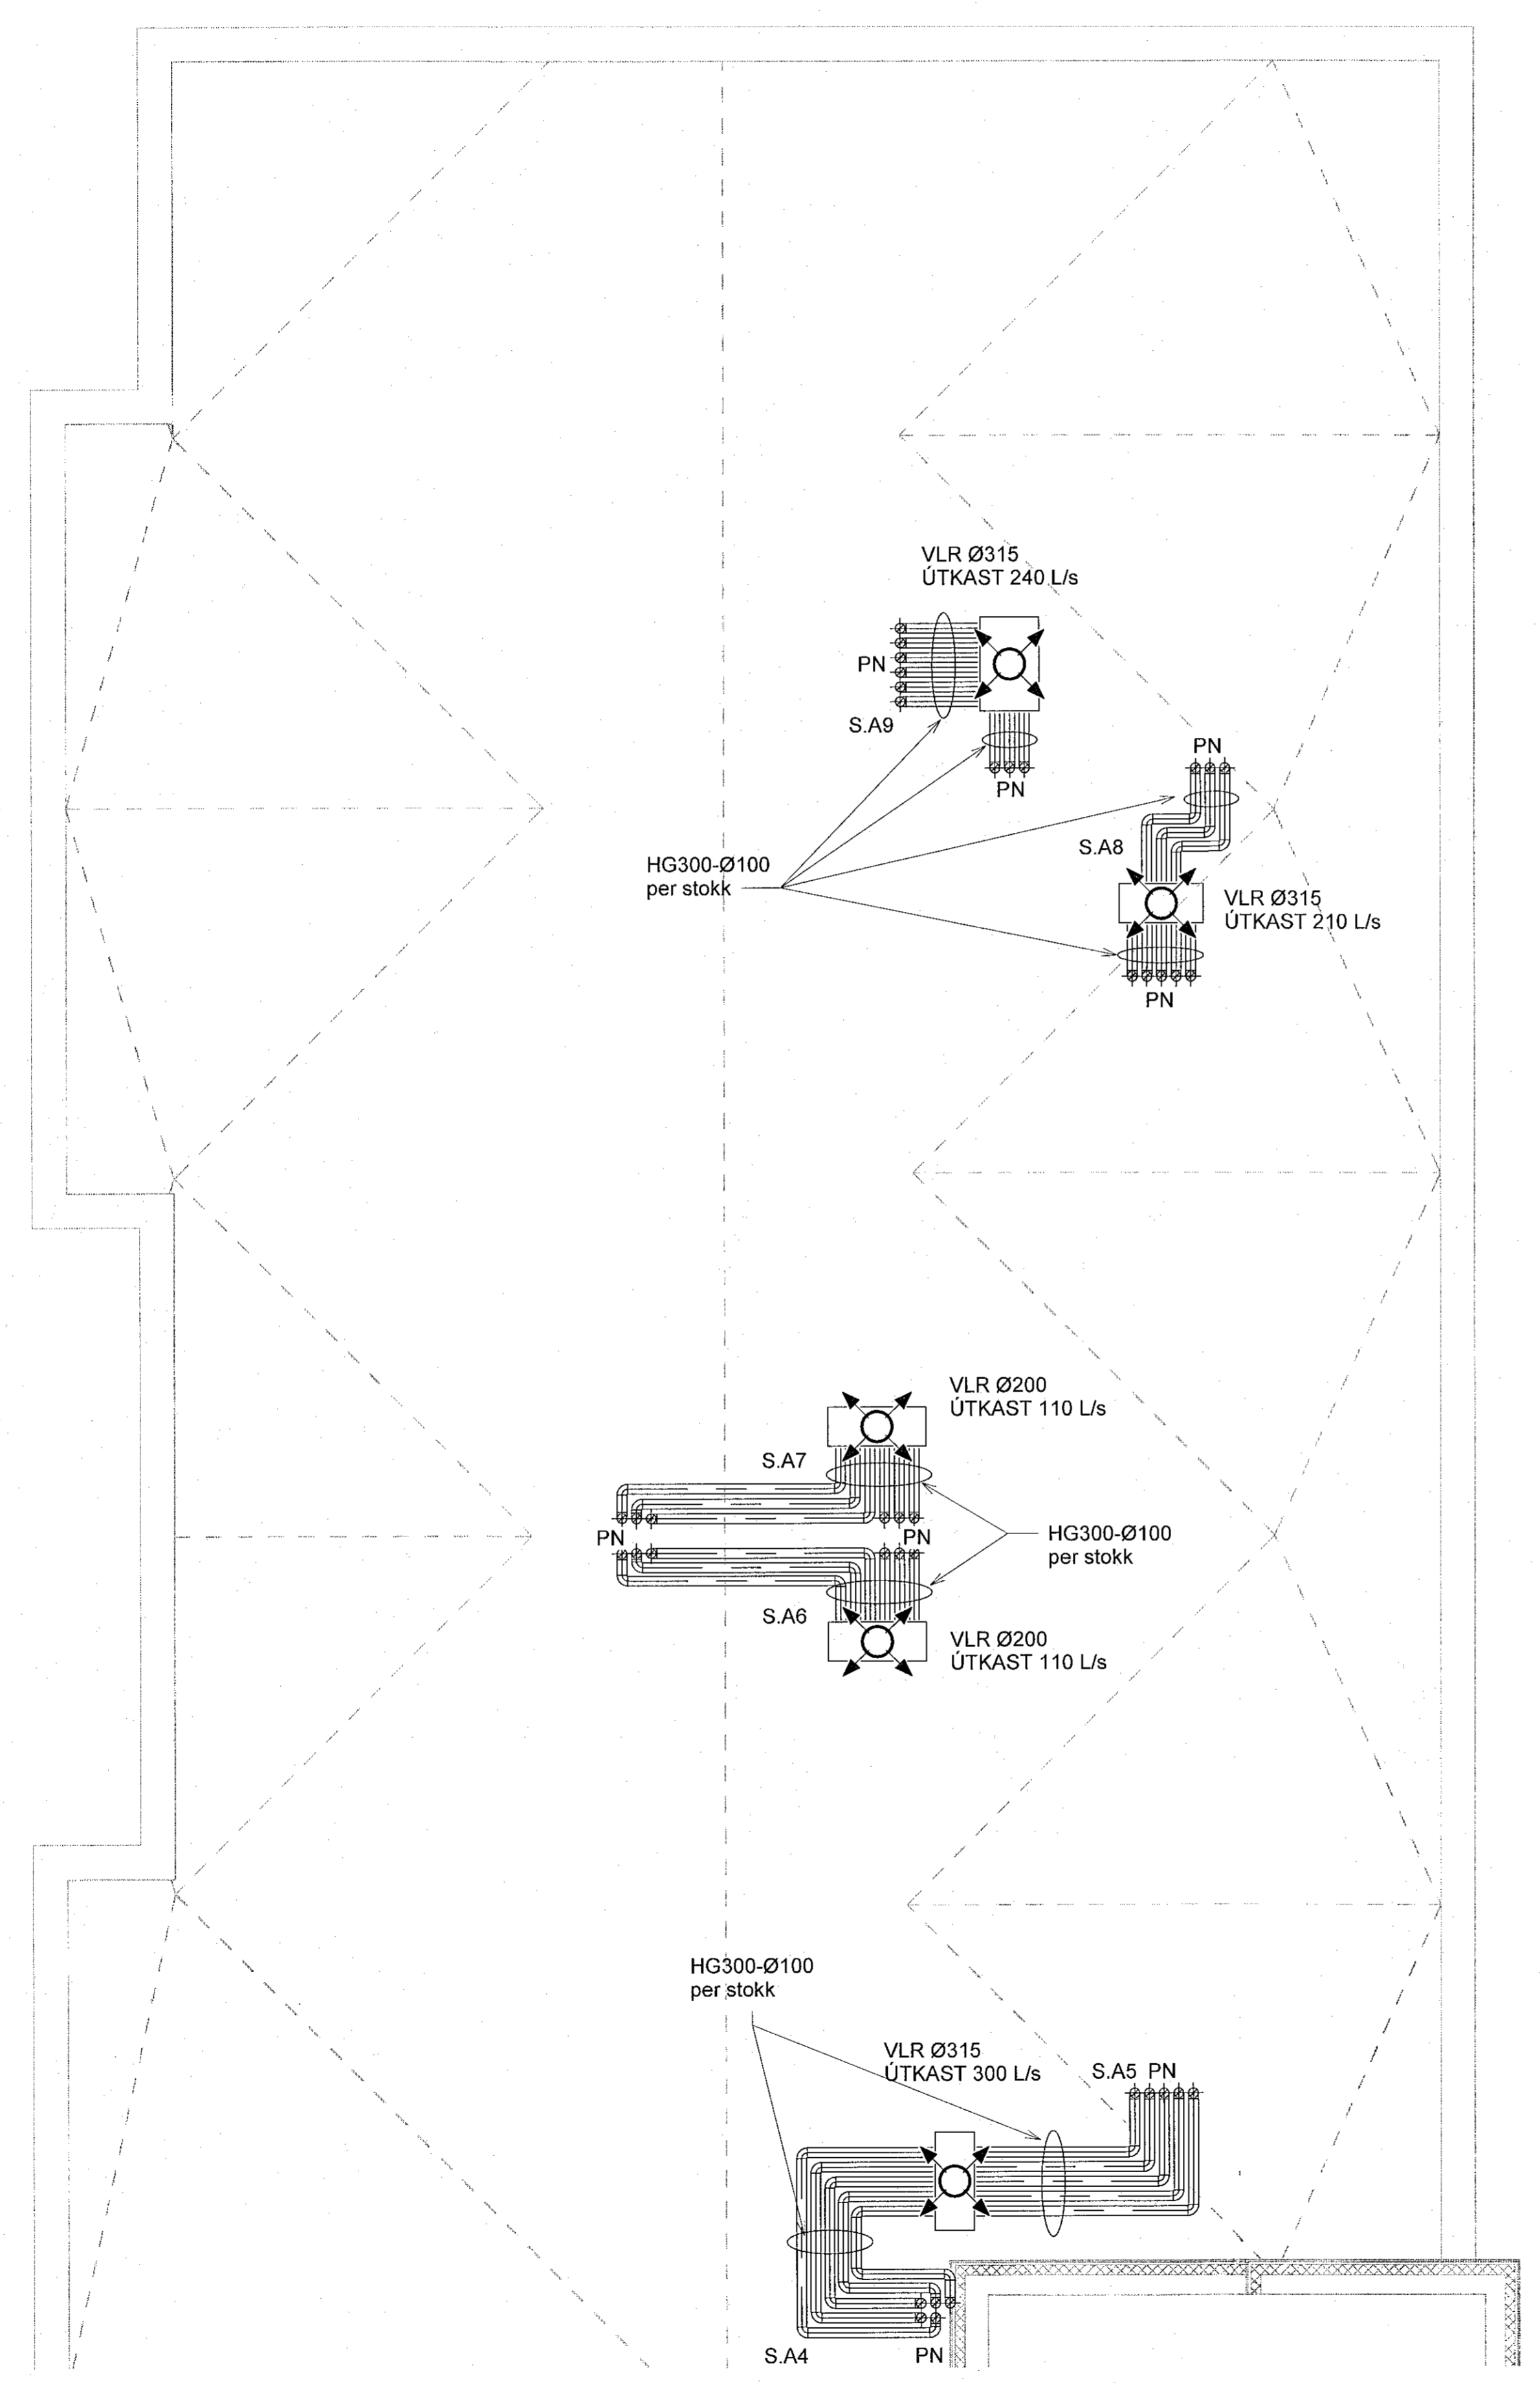

Sjá almennar skýringar á teikn. PO-01 og PO-02
Þvermál loftræslagöna er Ø100 úr blökk, nema annað sé tekið fram.
Eldverja þarf lægnir með einangrun, sem ferðast á milli brunahöfða og liggja í opnu rými.



- Loftbil undir hurð eða yfirstraumarist
- Brunaloka

NNE VERKFRÆÐISTOFA

NNE VERKFRÆÐISTOFA ehf
Hæðarnéi 6 - 201 Kópavogur Ísland
s. 899-3077 / 899-3577
Kl. 40421 0470, nne@nne.is www.nne.is

ASHAMAR 2-10
221 HAFNARJÖRDUR
SERUPPDRÁTTUR - PÍPULAGNIR
LOFTRÆSTING - GRUNNMYND ÞAK Mhl.01

Hönnun:	NG	Verknúmer:	21043
Teiknað:	NG	Mælikvarði:	1:50
Yfirfarið:	ALM	Dagsetning:	09.05.2022
Samþykkt:	Hákon Óttómarsson Kl. 300577-3189	Teikn.nr.:	P4-62
Áritun hönnunarsjóra:	Kristinn Ragnarsson Kl. 120944-2669	Útgáfa:	1
Útgáfa / Dagsetning aðalleggdráttar:			

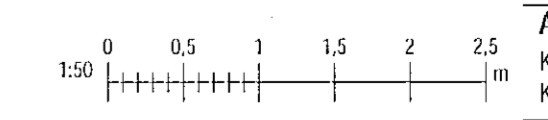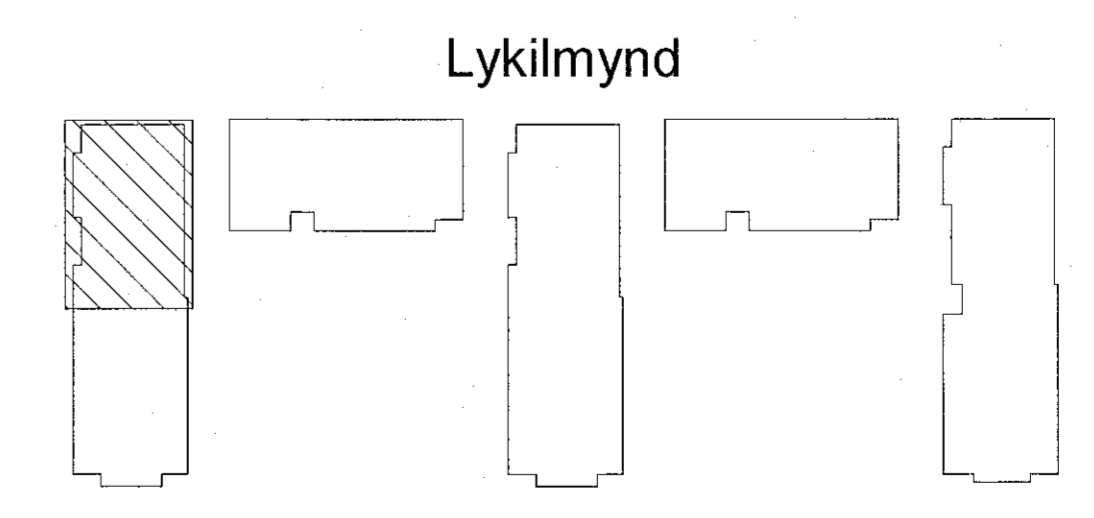

Plöt. 01/07/22
Skv. 11/05/2022 09:41:22

Copyright © NNE Verkefnaáskilningur - Hönnun, skýringar og teikningar - Pípuáskilningur er með skýringu samþykkt