


Samþykkt
15. Júní 2022
Byggingulduddinn / Hæðarfróð

Útg.	Dags.	Lýsing	Nafn
1	09.05.2022	FRUMDRAGÁFA	HOO

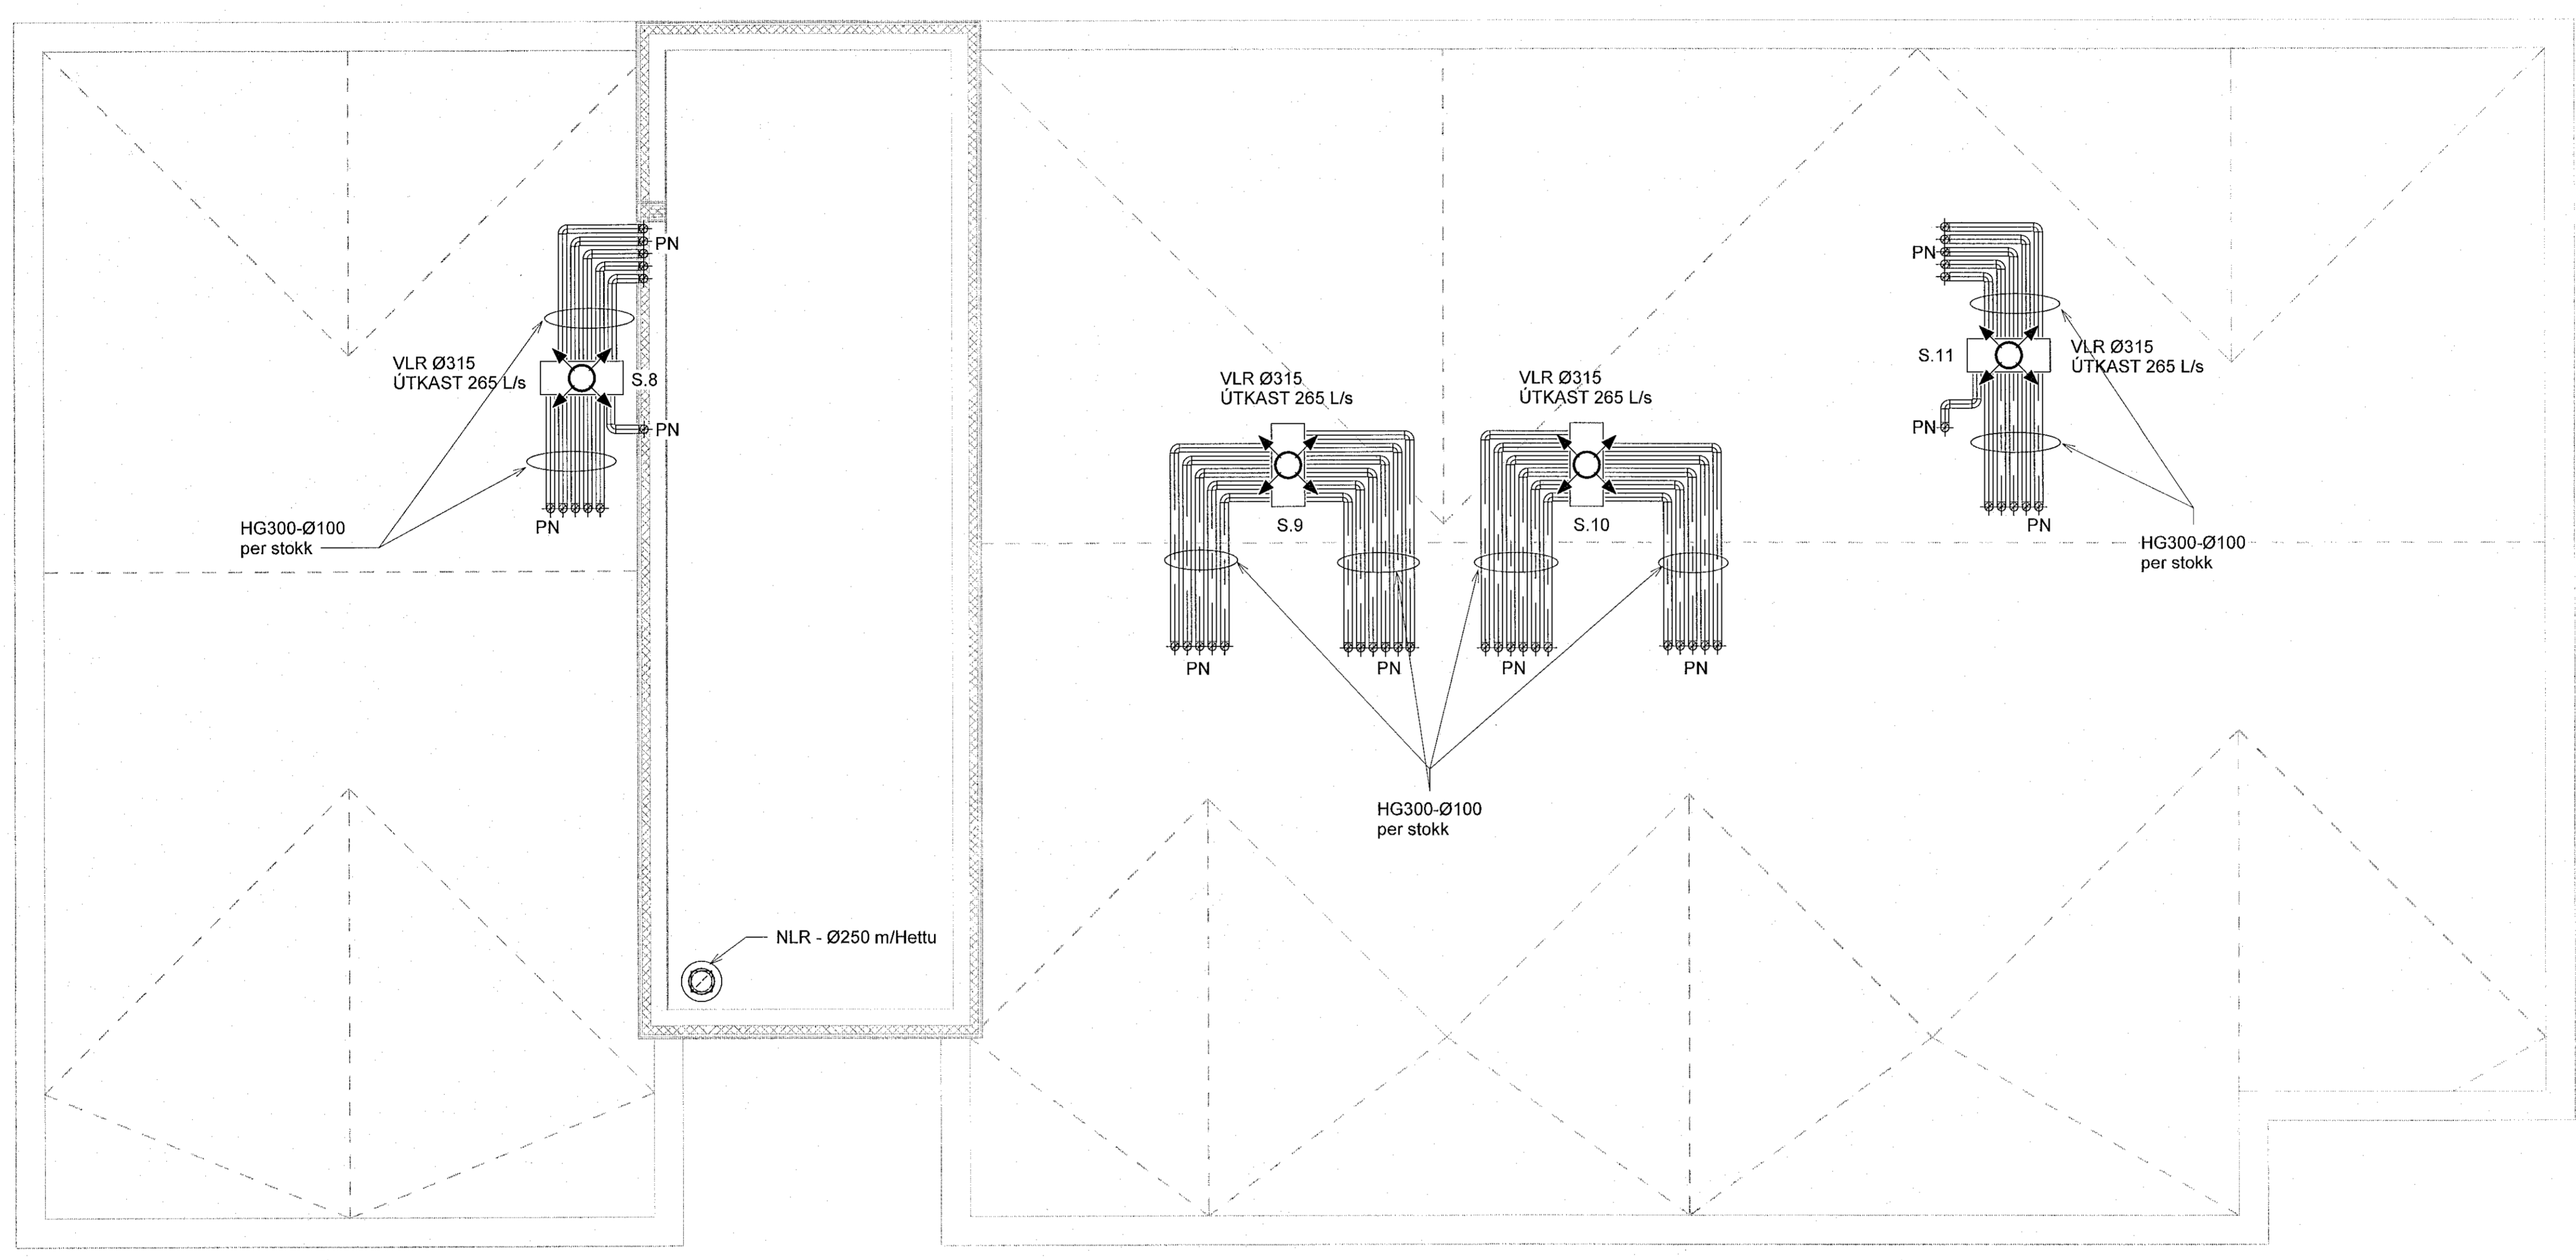

Sjá almennar skýringar á teikn. P0-01 og P0-02
Þvermál loftrásilagna er Ø100 úr blíkki, nema annað sé tekið fram.
Eldvefja þarf lagnir með einangrun, sem ferðast á milli brunahóla og liggja í opnu rými.


- Loftbil undir hurð eða yfirstraumsrist
- Brunaloka

VERKFRÆÐISTOFA

NNE VERKFRÆÐISTOFA ehf
Háðanástí 6 - 201 Kópavogur/Eland
Sí. 499-3077 / 899-3577
Kl. 400421-0470. nne@nne.is www.nne.is

ÁSHAMAR 2-10
221 HAFNARFJÖRÐUR
SERIUPPDRATTUR - PÍPULAGNIR
LOFTRÆSTING - GRUNNMYND PAK Mhl.02

Hönnun:	NG	Verknúmer:	21043
Teiknað:	NG	Mælikvarði:	1:50
Yfirfarið:	ALM	Dagsetning:	09.05.2022
Samþykkt:	Hákon Örn Ómarsson Kl. 300577-3189	Teikn.nr.:	P4-63
Áritun hönnunarsjóra:	Kristján Ragnarsósson Kl.120944-2669	Útgáfa:	1

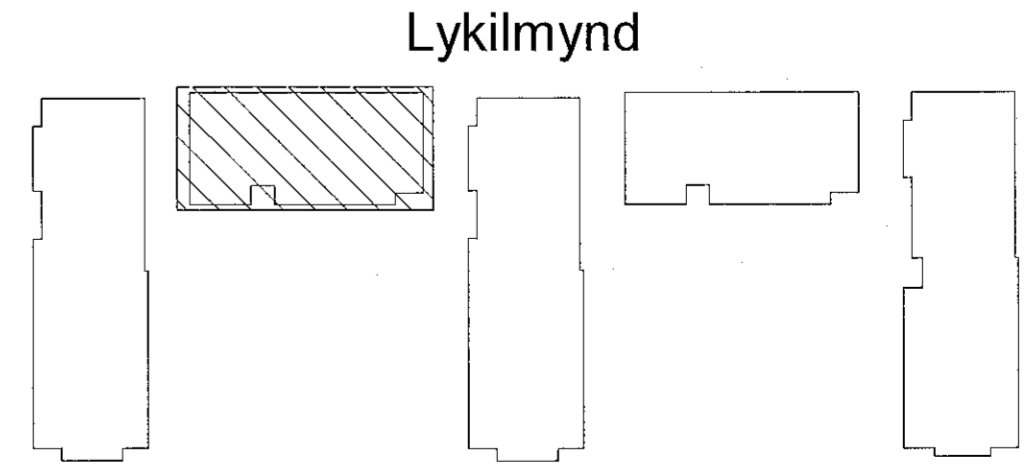

Pkt.: 01/07/22
 Svr.: 17/03/22 09:47:23
 Skrá: M:\AVR\2121043 - Ashamar\02 DESIGN\02 P - PÍPULAGNIR\Loftresting\Ashamar_Loftresting.rvt

Copyright © NNE Verkefnaustofa ehf. - Hönnuðir skilur séu allan tíma veittar. - Framhaldin er það skillegu samþykki