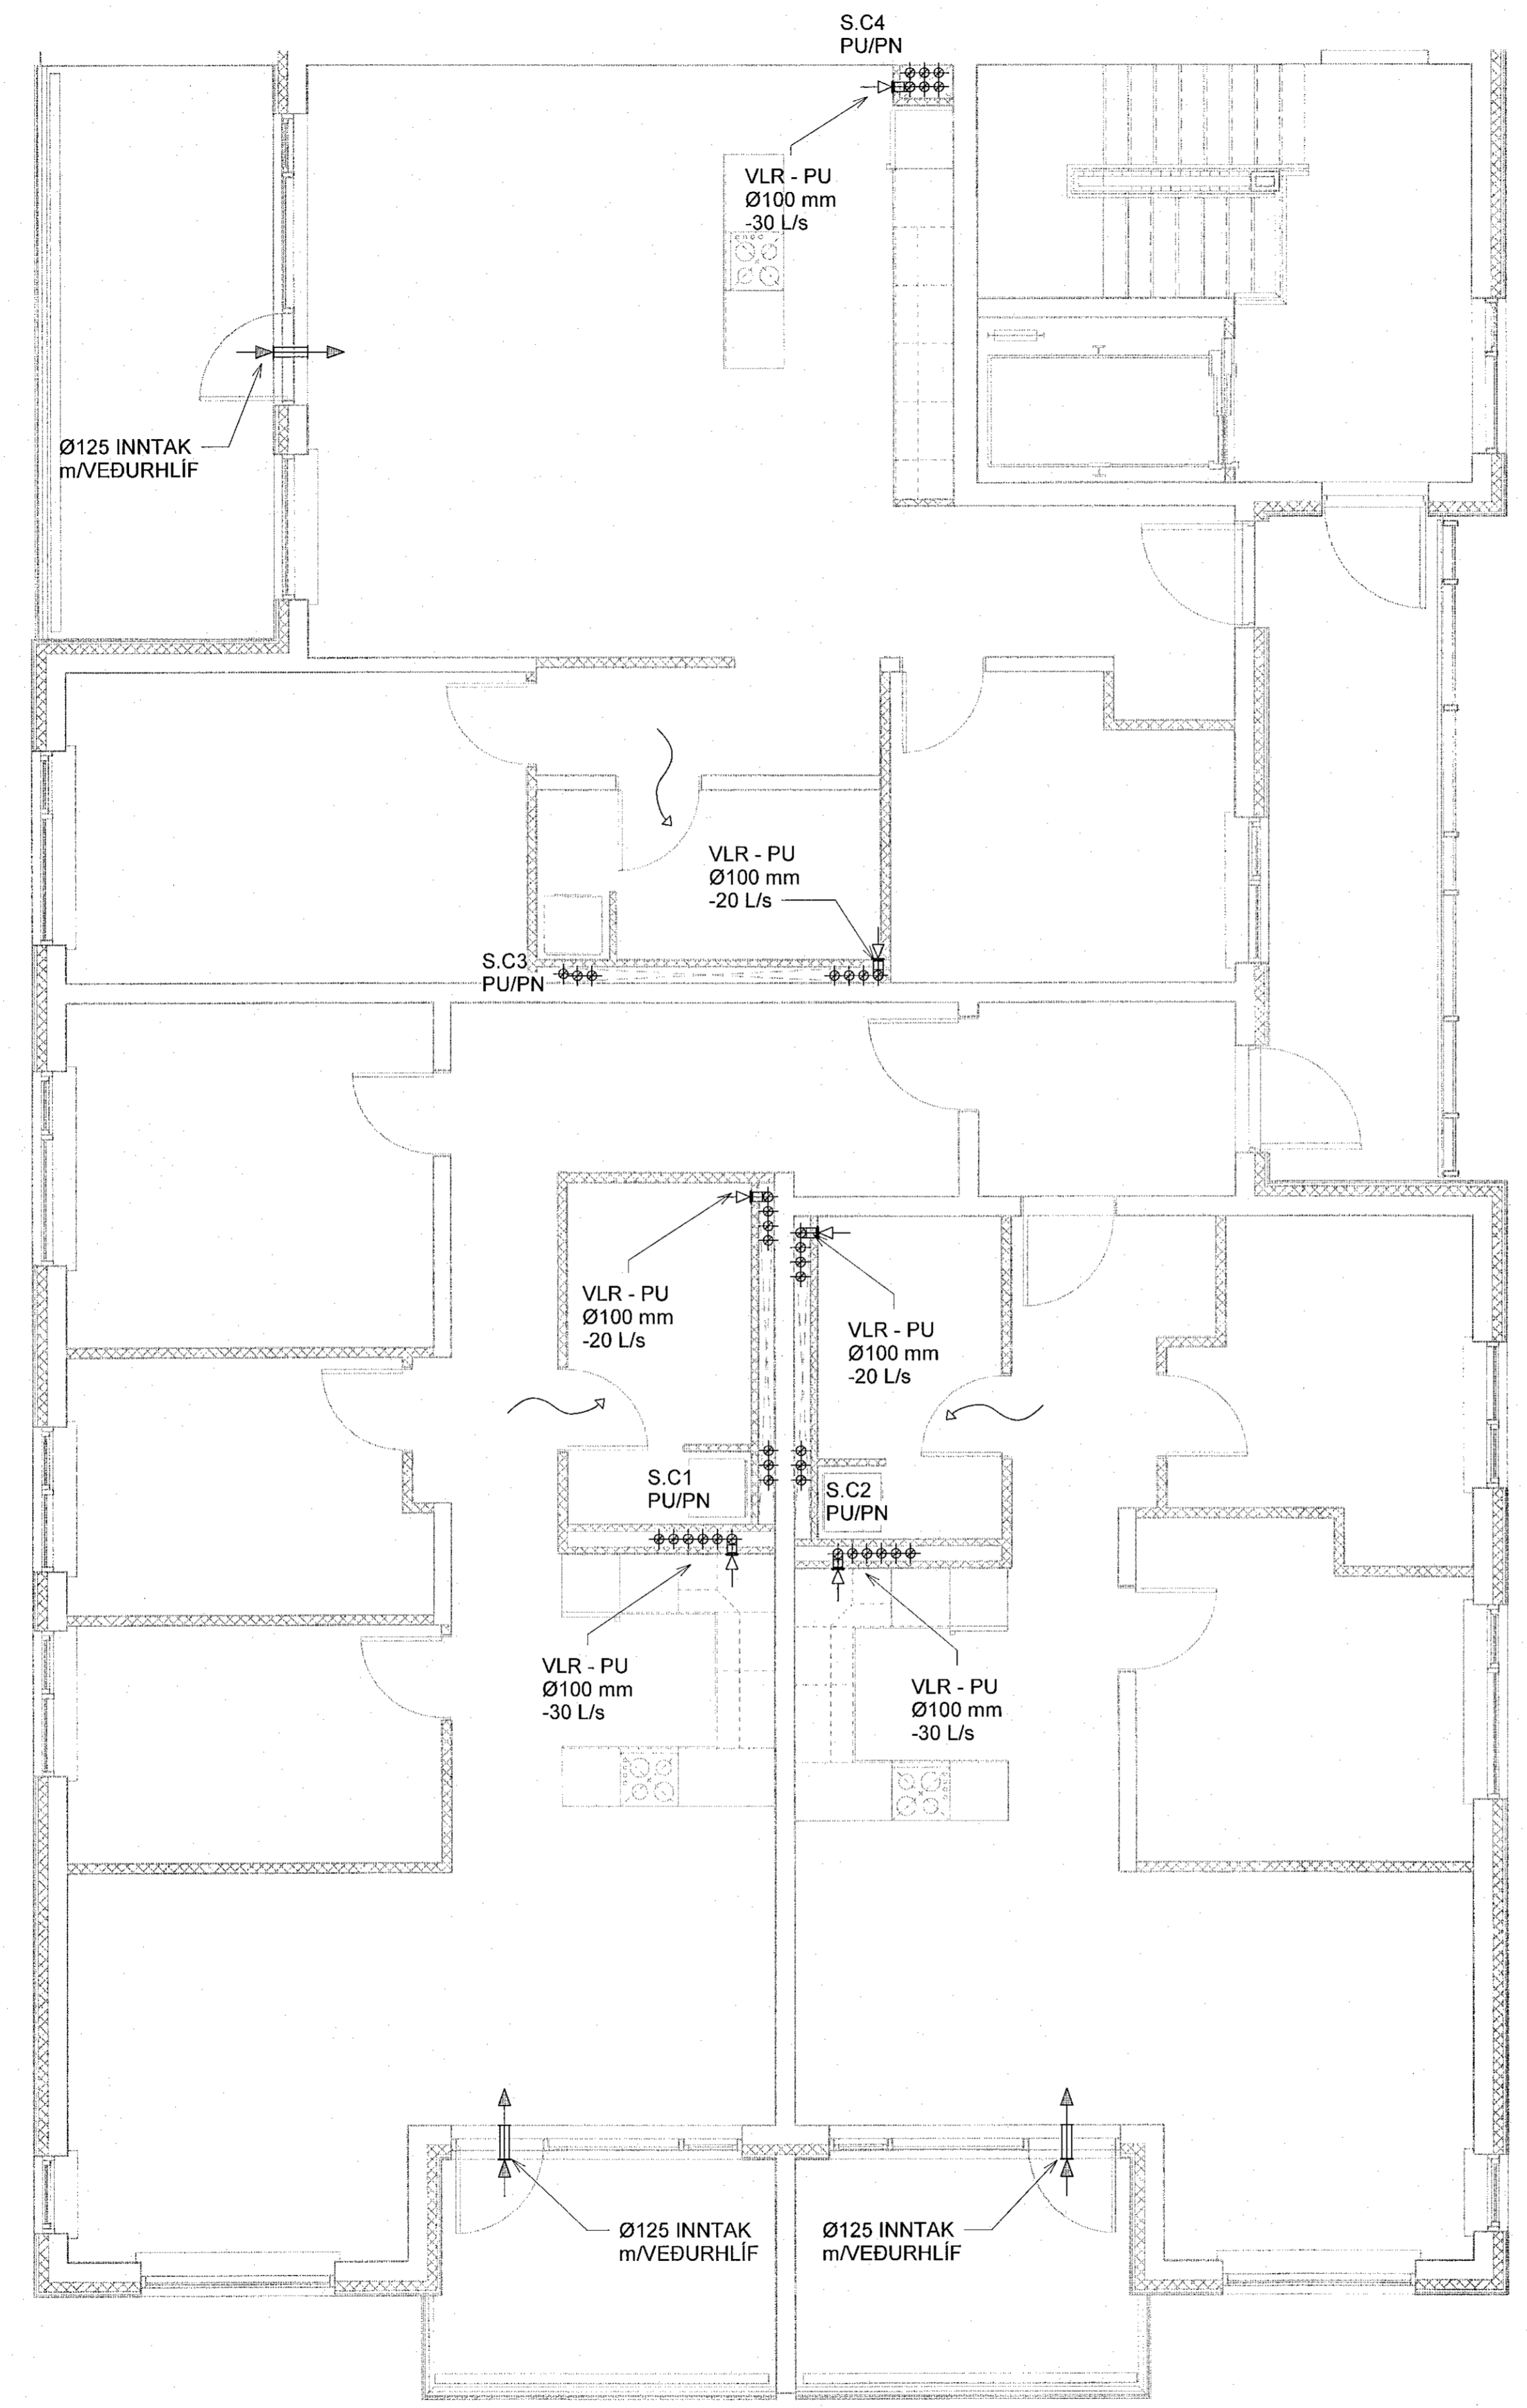
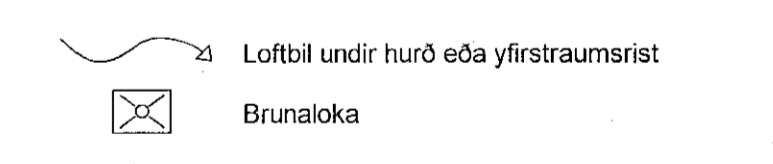

 NNE Verkfræðistofa
 16. Júní 2022
 Bygginguáætlun í húsnæðis
 1

Útg.	Dags.	Lýsing	Nafn
1	09.05.2022	FRUMTUGAFA	HO



Sjá almennar skýringar á teikn. P0-01 og P0-02
 Þvermál loftfræslisigna er Ø100 úr blíkki, nema annað sé tekið fram.
 Eldverja þarf lagnir með einangrun, sem ferðast á milli brunahöfna og liggja í opnu rými.




VERKFRÆÐISTOFA



NNE VERKFRÆÐISTOFA ehf
 Háðandí 6 - 201 Kópavogur Ísland
 s. 899-3077 / 899-3577
 Kl. 40421-0470. nne@nne.is www.nne.is

ÁSHAMAR 2-10
 221 HAFNARFJÖRÐUR

SERUÞPDRÁTTUR - PÍPULAGNIR
 LOFTFRÆSTING - GRUNNMYND 6.HÆÐ MHL03

Hönnun:	NG	Verknúmer:	21043
Teiknað:	NG	Mælikvarði:	1:50
Yfirfarið:	ALM	Dagsetning:	09.05.2022
Samþykkt:	Hákon Órn Ómarsson Kl. 300577-3189	Teikn.nr.:	P4-64
Áritun hönnunarsjóra:	Kristinn Ragnarsósson Kl.120944-2669	Útgáfa:	1
Útgáfa / Dagsetning aðalþrúddrita:			

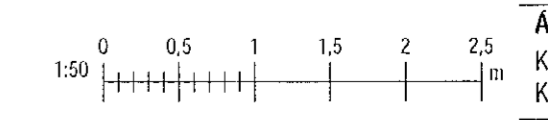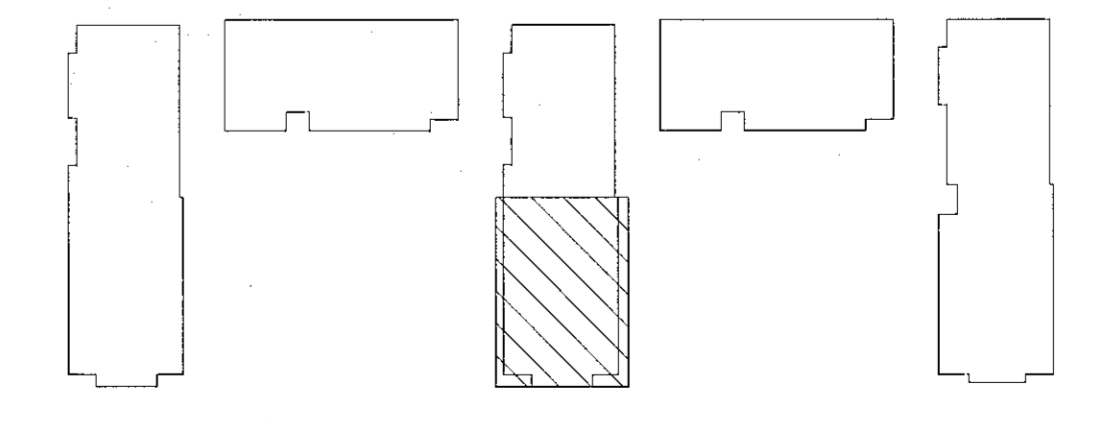Lykilmynd



Pict: 01/07/22
 Sætt: 13/05/2022 09:41:25

Copyright © NNE Verkfræðistofa ehf. - Hönnuður, eðlið er ábyrgðin á teikningunni. - Fjöldi er það söðlingur, samþykki