


Samþykkt þann
1. júní 2022
Bygginguvaldinn í Hafnarhöfð

Útg.	Dags.	Lýsing	Nám.
1	09.05.2022	FRUMÚTGÁFA	H00

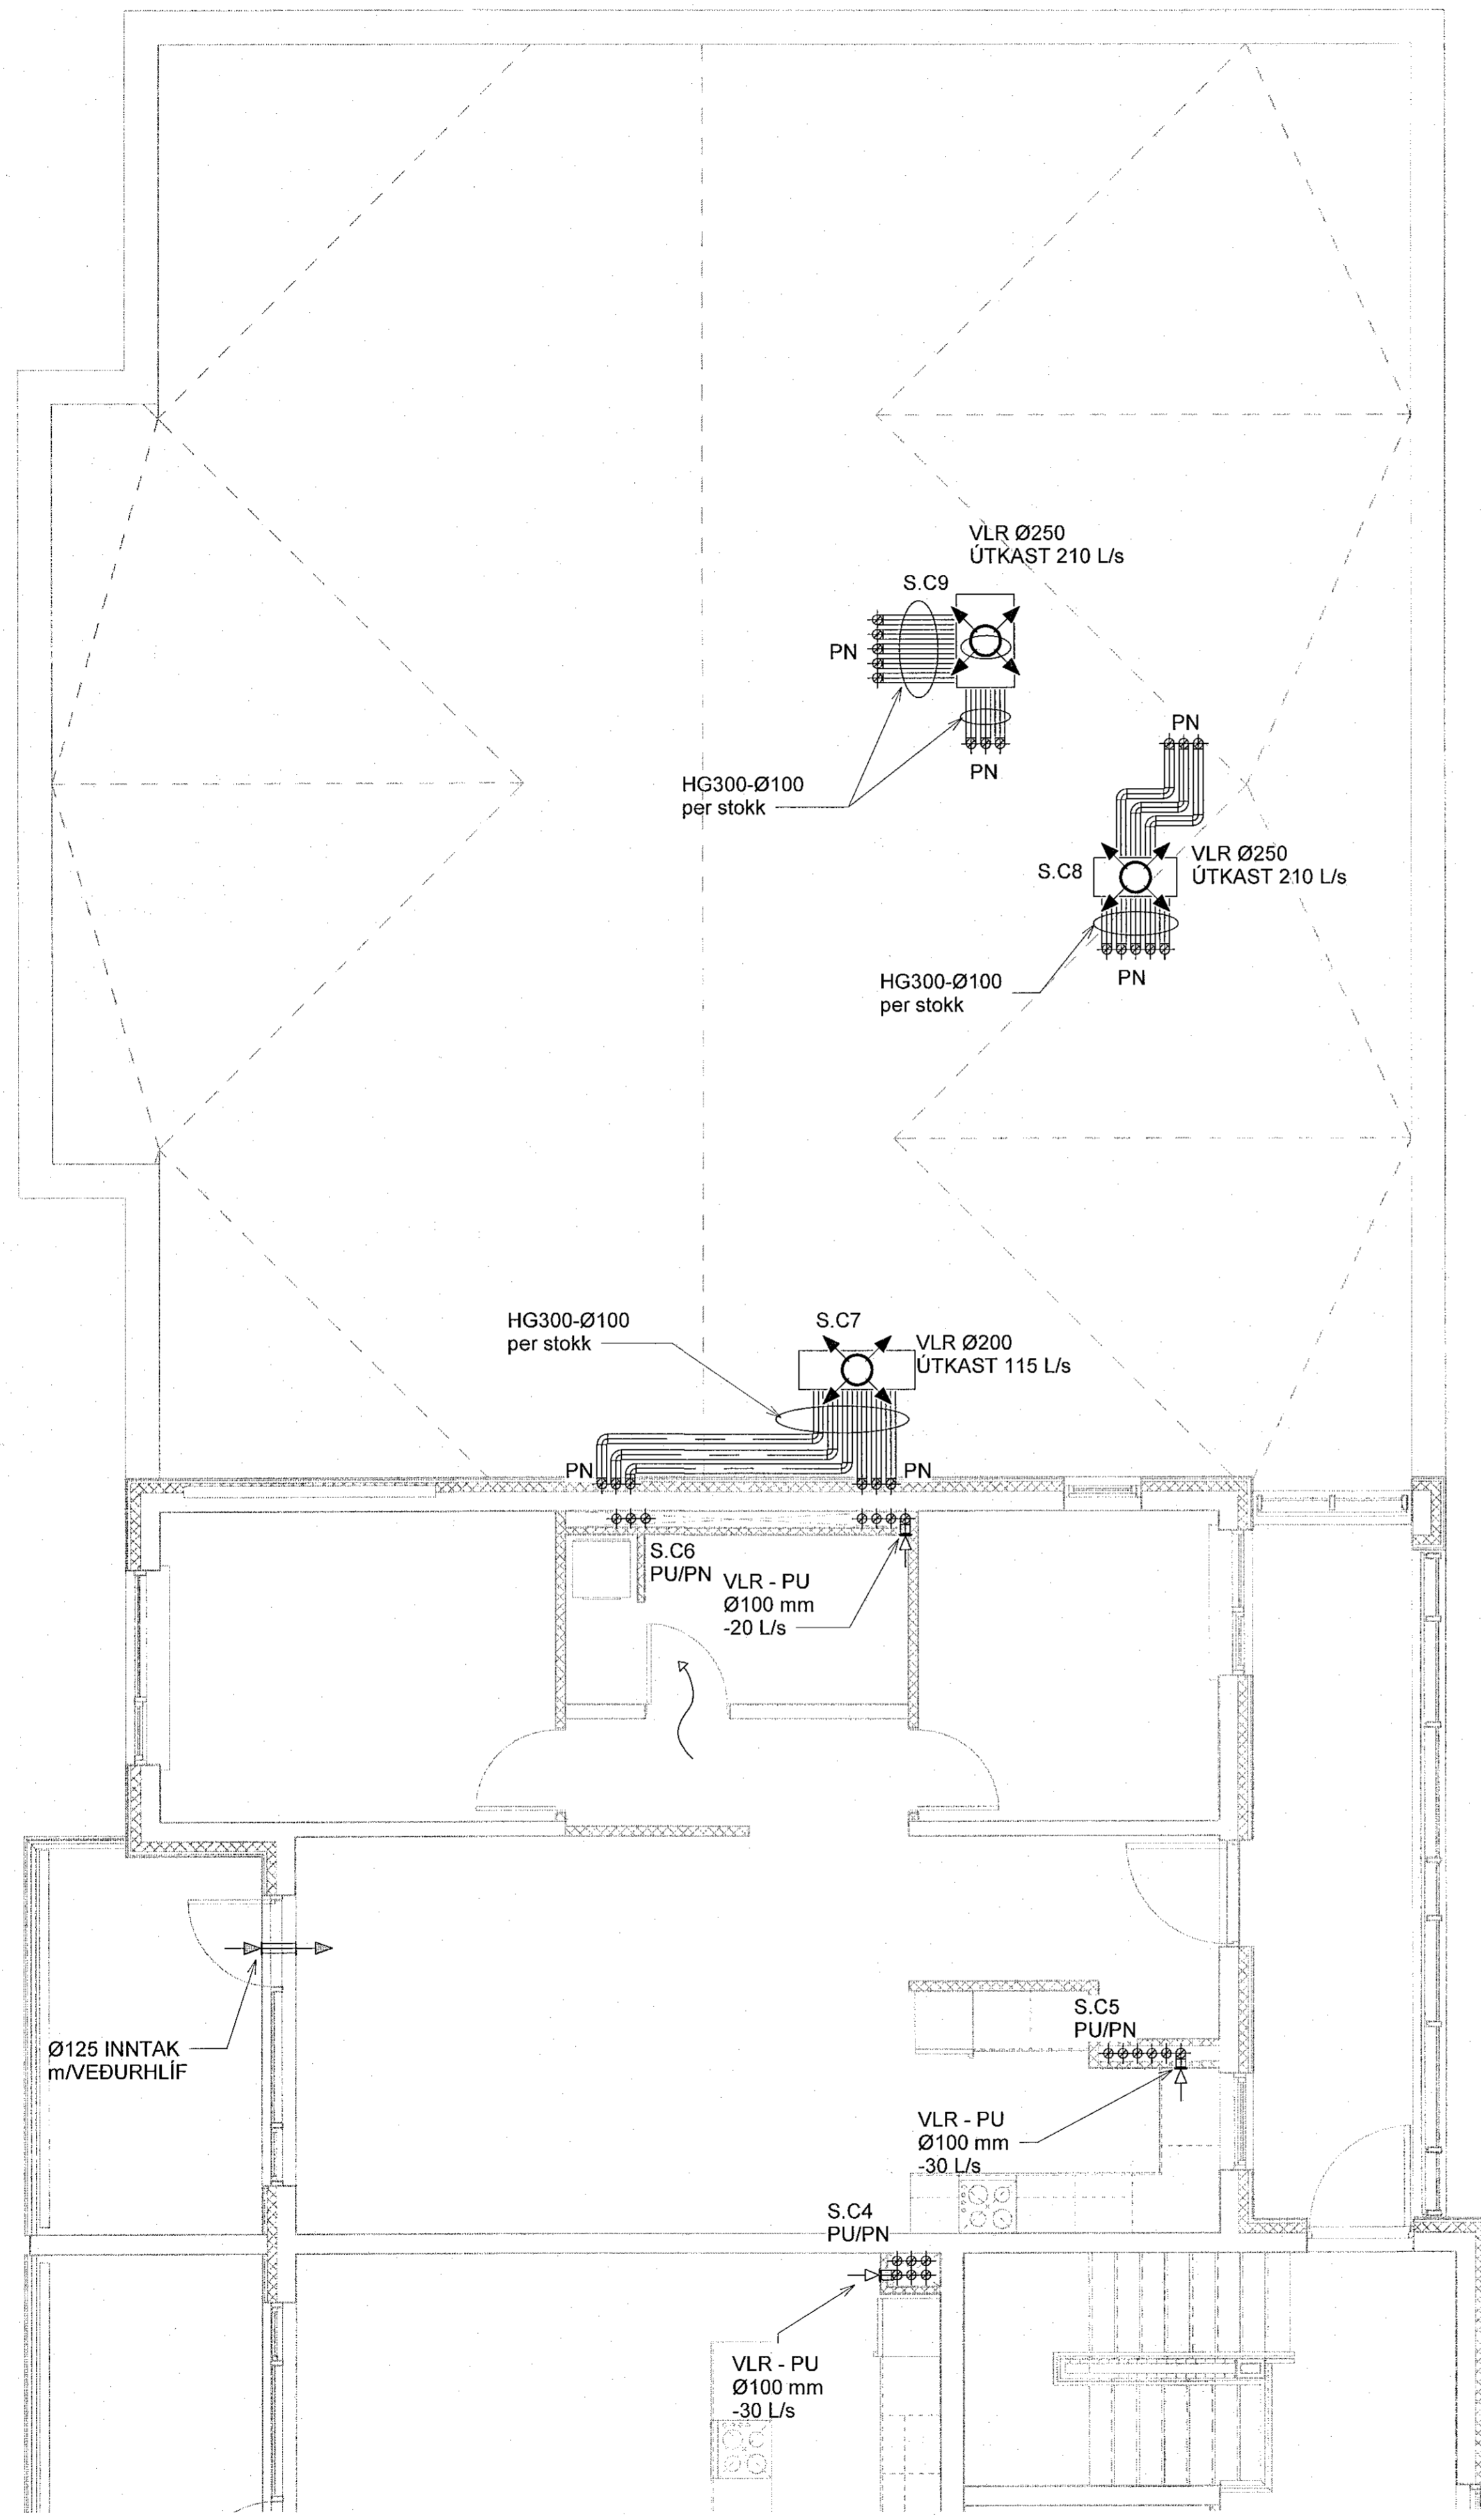

Sjá almennar skýringar á teikn. P0-01 og P0-02
 Þvermál loftræslagna er Ø100 úr blíkki, nema annað sé tekið fram.
 Eldverja þarf lagnir með einangrun, sem ferðast á milli brunahóla og liggja í opnu rými.



- Loftbil undir hurð eða yfirstraumsrist
- Brunaloka

NNE VERKFRÆÐISTOFA

NNE VERKFRÆÐISTOFA ehf
 Háðandri 6 - 201 Kópavogur Ísland
 s. 899-3077 / 899-3577
 Kl. 460421-0470. nne@nne.is www.nne.is

ASHAMAR 2-10
 221 HAFNARFJÖRÐUR

SERUÐPRÁTTUR - PÍPULAGNIR	
LOFTRÆSTING - GRUNNMYND ÞAK / 6.HÆÐ Mhl.03	
Hönnun:	NG
Teiknað:	NG
Yfirarið:	ALM
Samþykkt:	Hákon Órn Ómarsson Kl. 300577-3189
Teikn.nr.:	P4-65
Aritun hönnunarstjóra:	Kristín Ragnarsdóttir Kl.120944-2609
Útgáfa / Dagsetning aðalúppdratta:	1

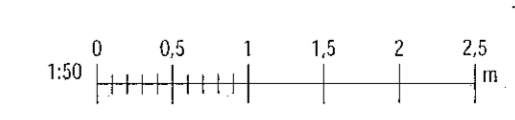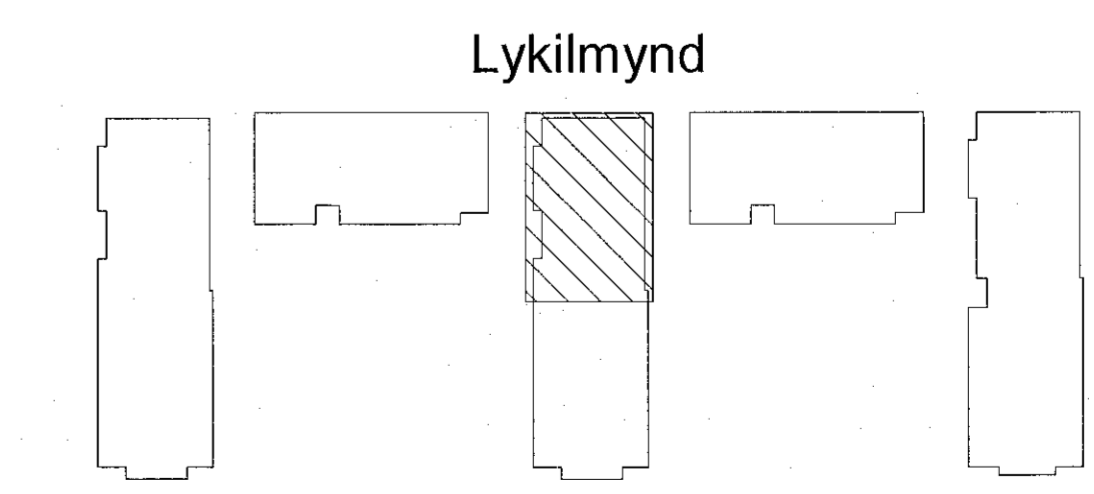

Skv. 11/05/2022 08:41:27
 Pnc: 01/07/22
 Skv. M:\AVR\2121043 - Ashamar\02 DESIGN\02 P - PÍPULAGNIR\Loftresting\Ashamar_Loftrasting.rvt

Copyright © NNE Verkefnaðistofa ehf. - Hönnuður eðkur sér eðan eitt eða fleiri teikningum. - Fjöldi af eðku er það skýringu samþykkt.