
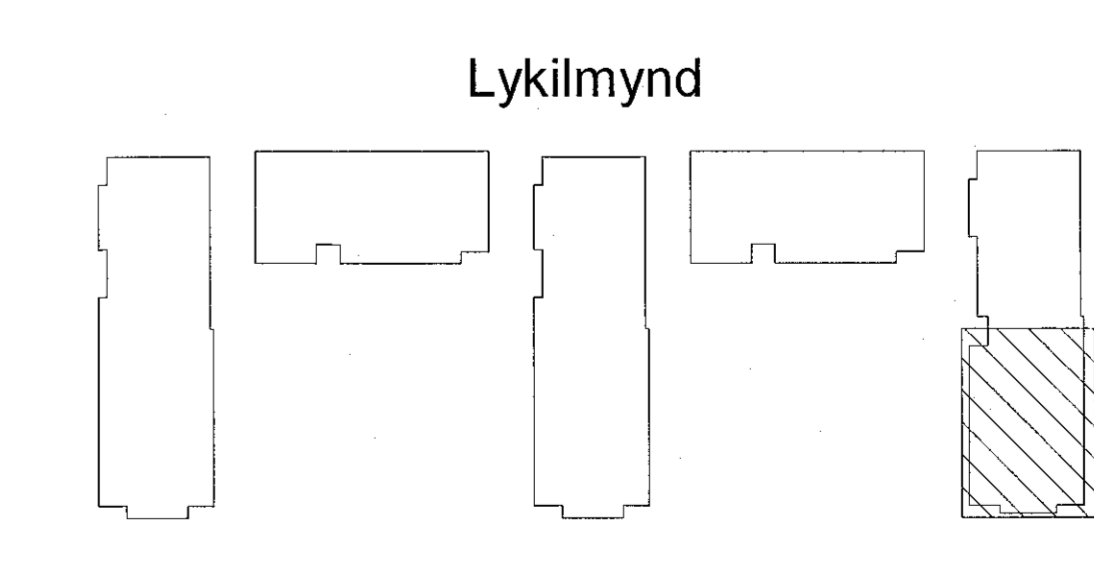


Samþykkt þann
15. Júlí 2022
Byggingulösin 1. flokkur

Útg.	Dags.	Lýsing	Nafn
1	09.05.2022	FRUMTÚGAFA	HÖÖ

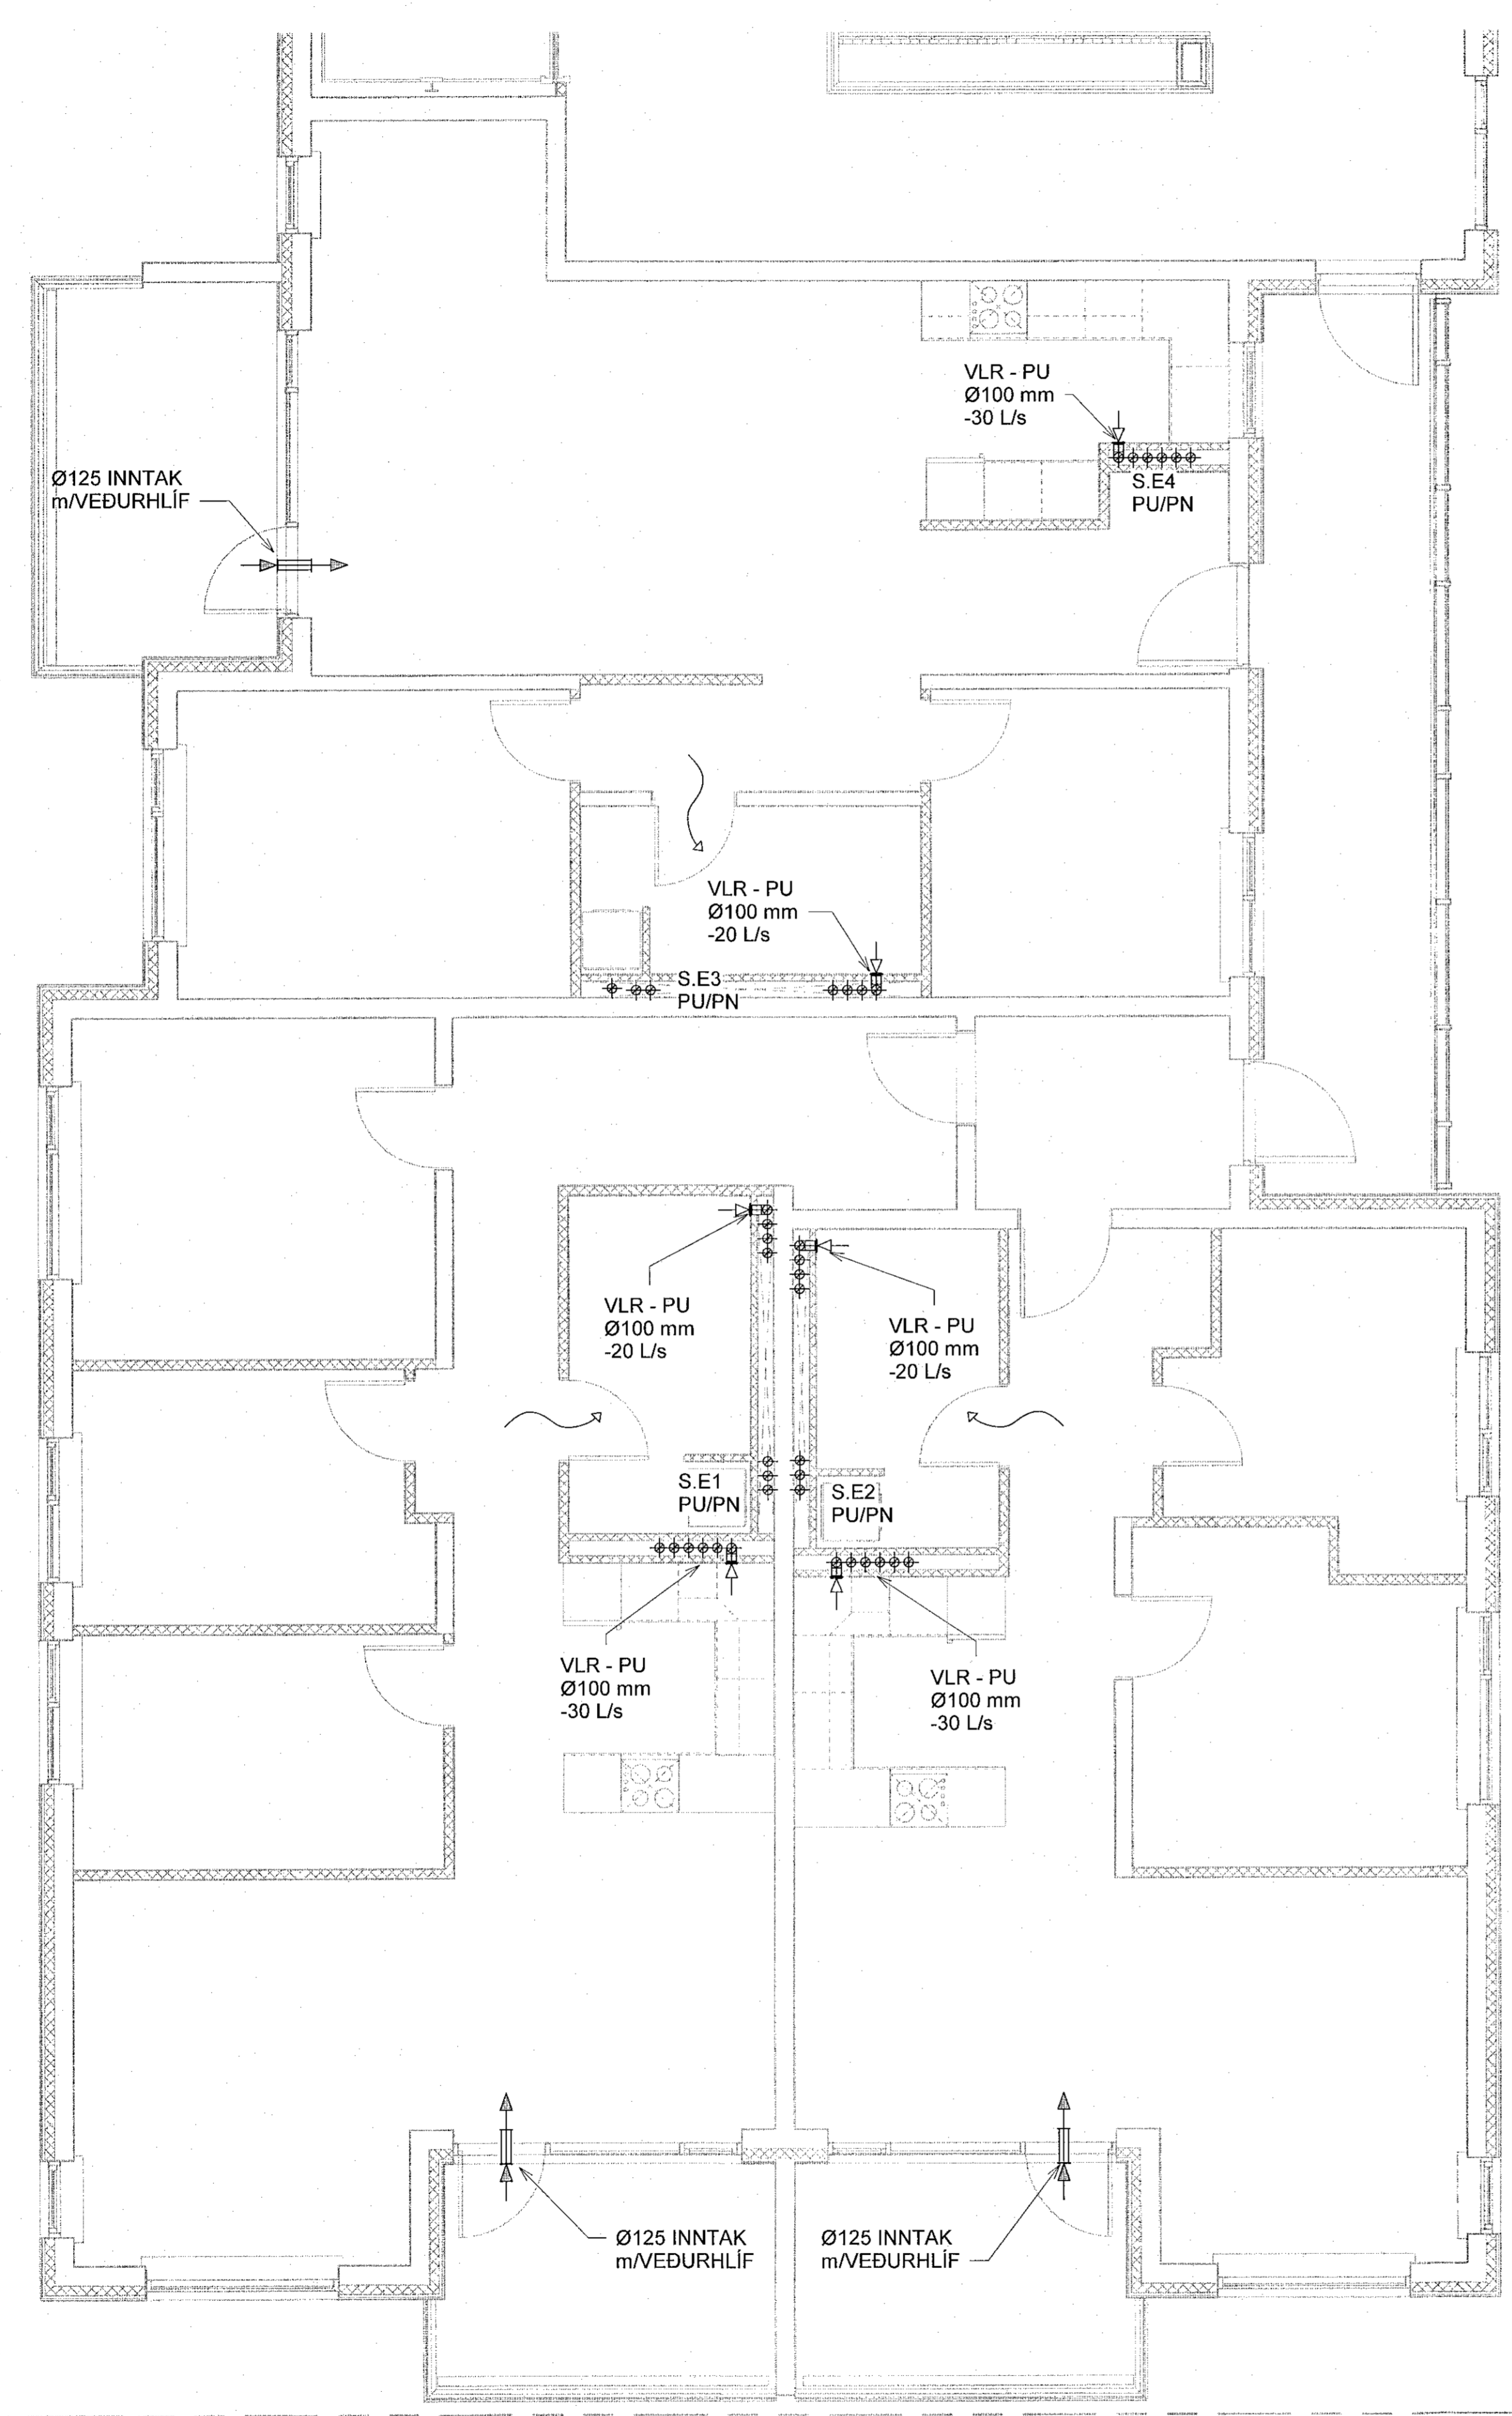

VERKFRÆÐISTOFA

NNE VERKFRÆÐISTOFA ehf
Höðbandri 6 - 201 Kópavogur Ísland
s. 899-3077 / 899-3577
kl. 400421-0470. nne@nne.is www.nne.is

ASHAMAR 2-10
221 HAFNARFJÖRÐUR

SERUÞPDRÁTTUR - PÍPULAGNIR
LOFTRÆSTING - GRUNNMYND 6.HÆÐ Mhl.05

Hönnun:	NG	Verknúmer:	21043
Teiknað:	NG	Mælikvarði:	1:50
Yfirfarið:	ALM	Dagsetning:	09.05.2022

Samþykkt:
Hákon Órn Ómarsson
Kl. 300577-3189

Teikn.nr.:
P4-67

Áritun hönnunarstjóra:
Kístinn Ragnarsson
Kl.120944-2669

Útgáfa:
1

Útgáfa / Dagsetning aðalupplýsinga:

Skv. 11.05.2022 09:41:30

Copyright © NNE Verkefni ehf. - Hönnun og arkitektúr. Eftirlit og stafræði samþykkt.