

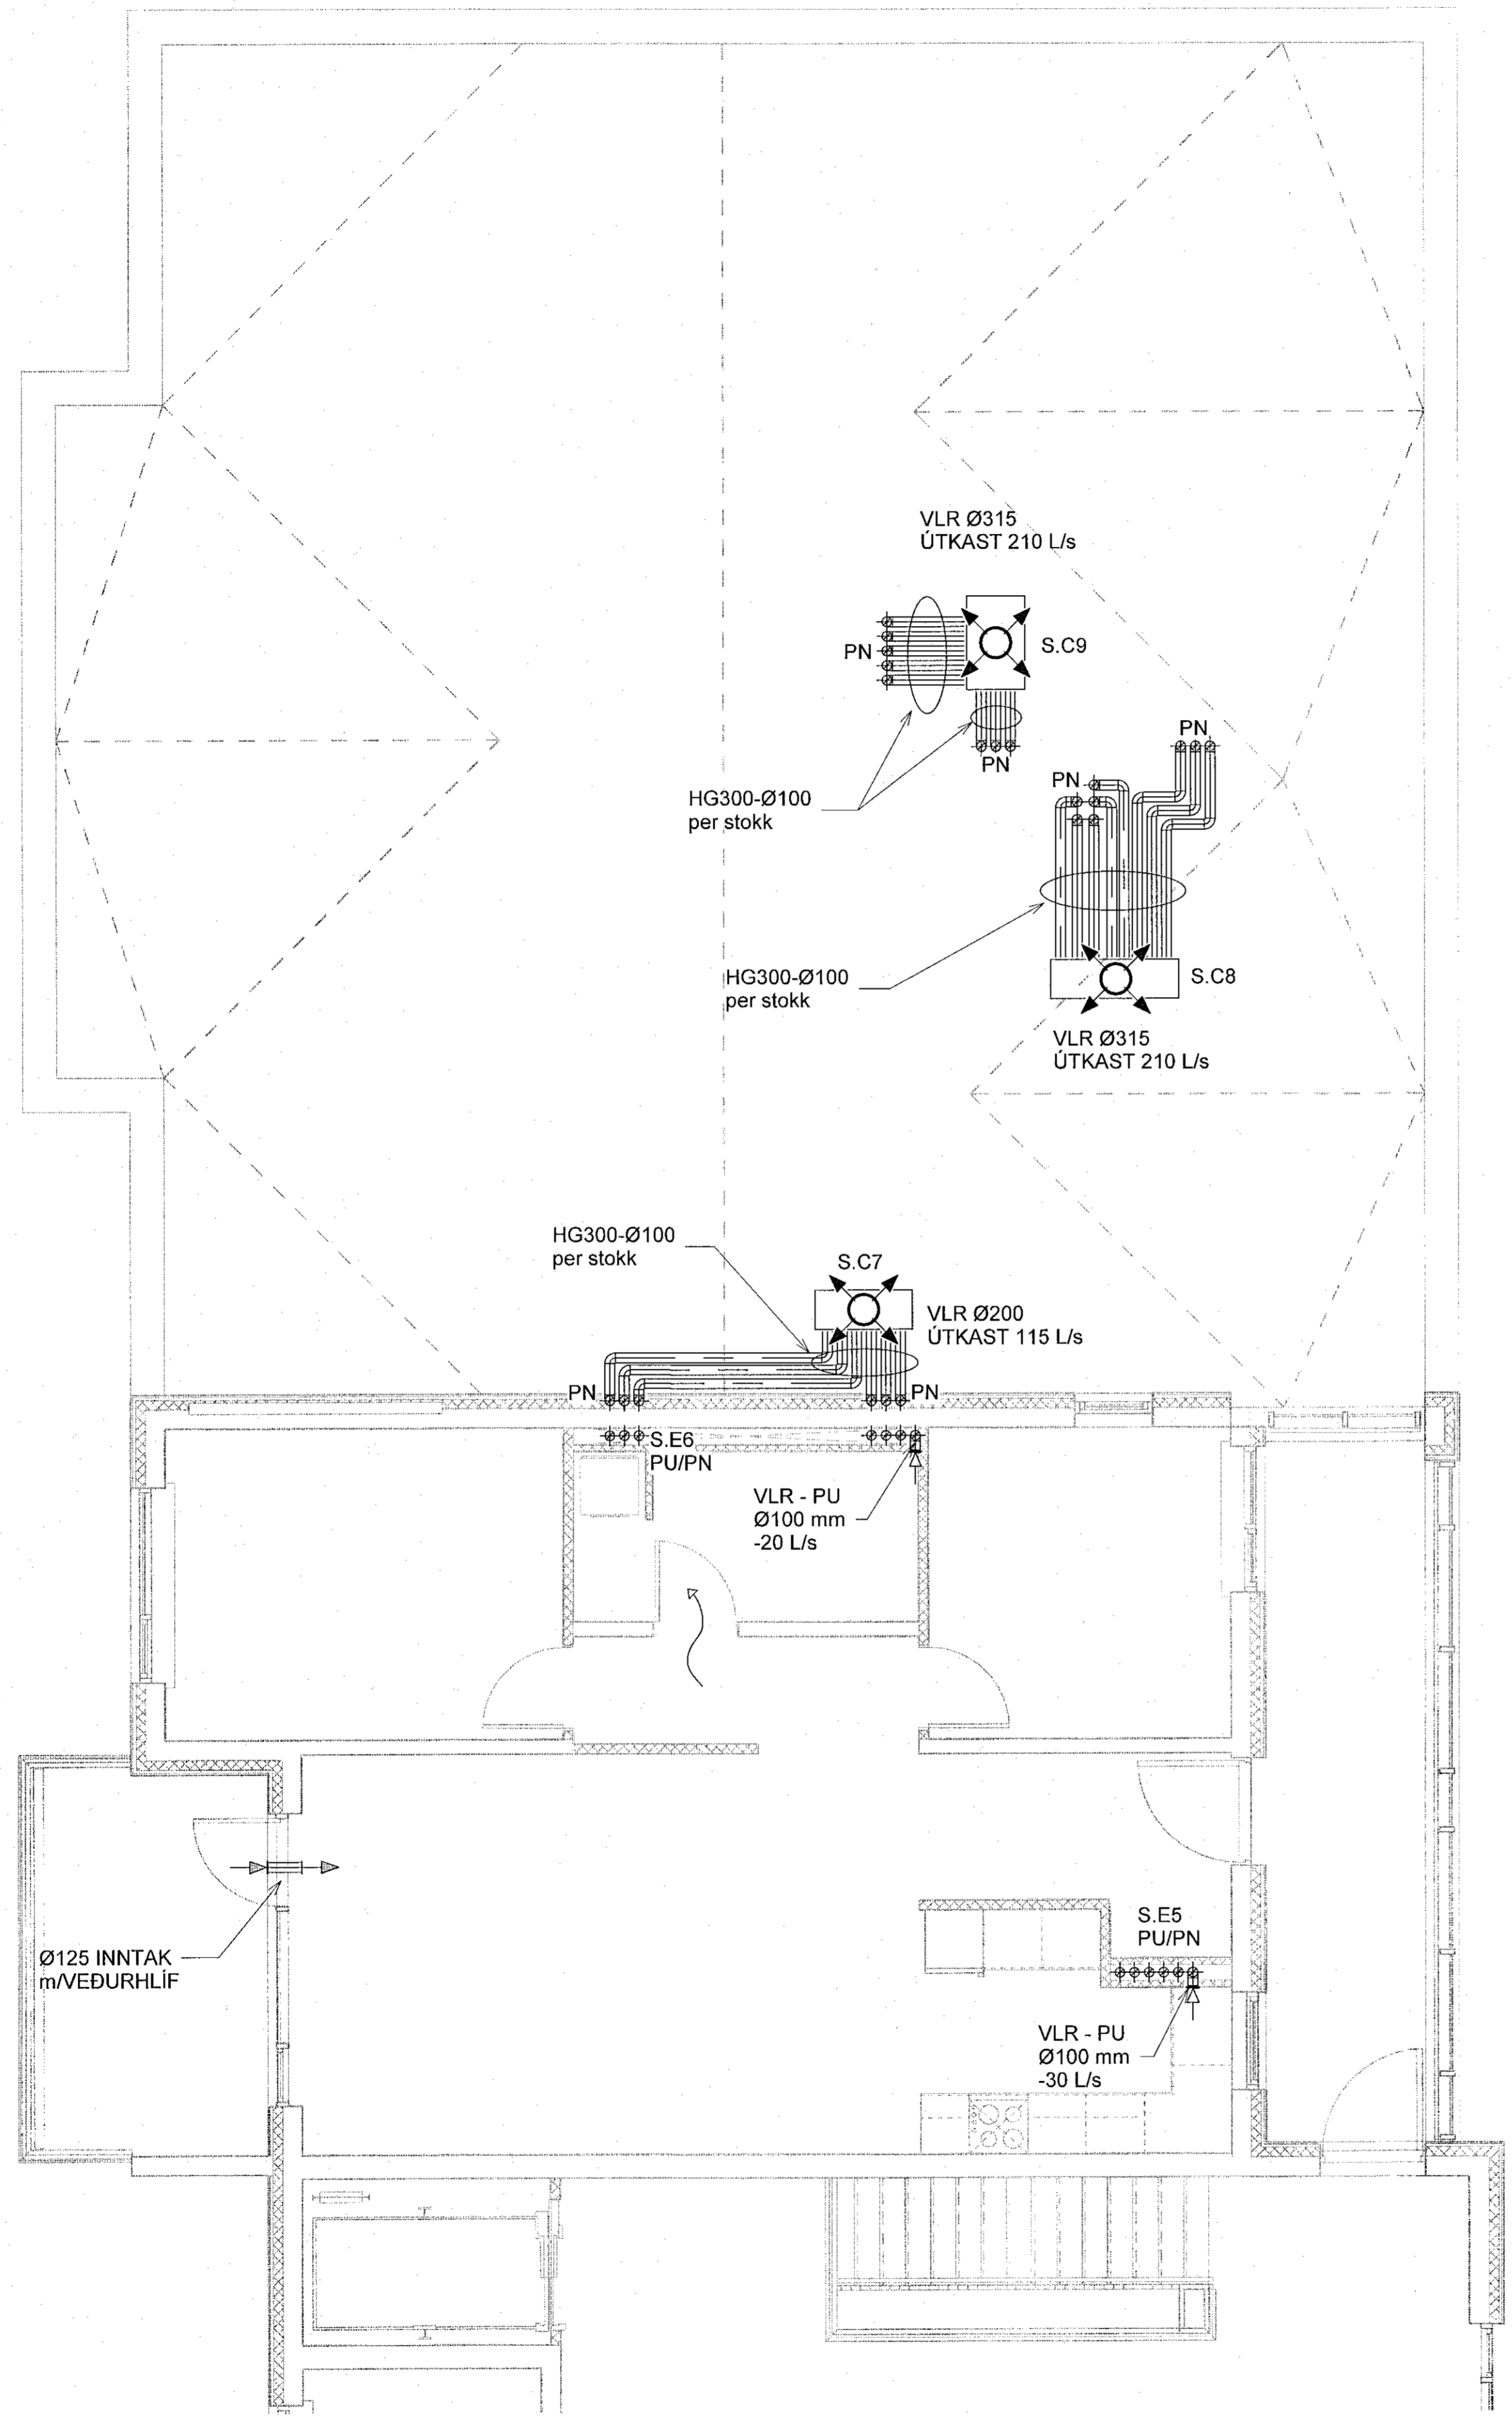


Samþykkt þann
15. JUNN 2022
Byggingulduddinn / Hafnarhöfði

Útg.	Dags.	Lýsing	Nafn
1	09.05.2022	FRUMTÚGAFA	HÖ

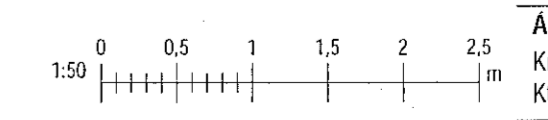

Lykilmynd

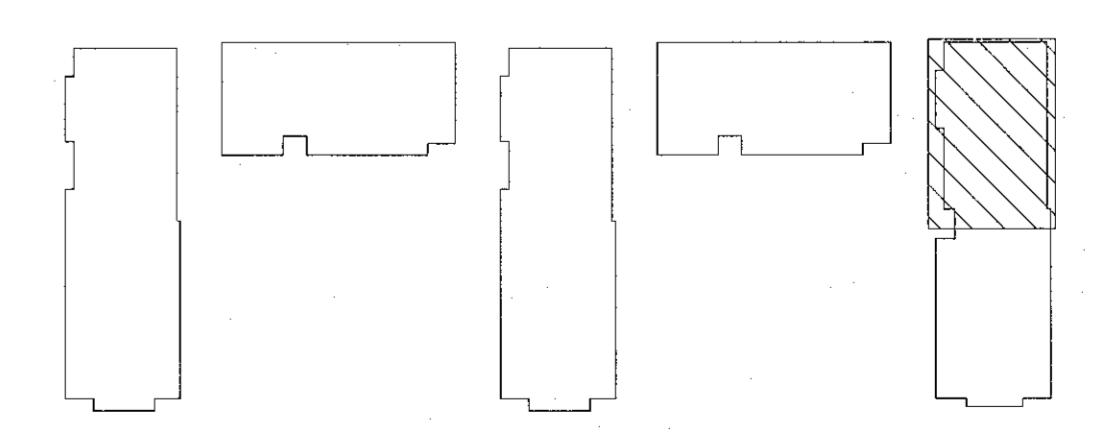

VERKFRÆÐISTOFA

NNE VERKFRÆÐISTOFA ehf
Hæðerni 6 - 201 Kópavogur Ísland
s. 899-3077 / 899-3577
kl. 400421-0470. nne@nne.is www.nne.is

ASHAMAR 2-10
221 HAFNARFJÖRÐUR

SERUPPDRATTUR - PÍPULAGNIR
LOFTRÆSTING - GRUNNMYND PAK / 6.HÆÐ Mhl.05

Hönnun:	NG	Verknúmer:	21043
Teiknað:	NG	Mælikvarði:	1:50
Yfirfarið:	ALM	Dagsetning:	09.05.2022
Samþykkt:	Hákon Örn Ómarsson Kl. 300577-3189	Teikn.nr.:	P4-68
Aritun hönnunarsjóra:	Kristín Ragnarsdóttir Kl. 120944-2669	Útgáfa:	1
Útgáfa / Dagsetning aðalþappra:			

Plac: 012722
Skr: 11620220804151

Copyright © NNE Verkfræðistofa ehf. - Hönnuð og teiknuð af NNE Verkfræðistofa ehf. - Hönnuð og teiknuð af NNE Verkfræðistofa ehf. - Hönnuð og teiknuð af NNE Verkfræðistofa ehf.