

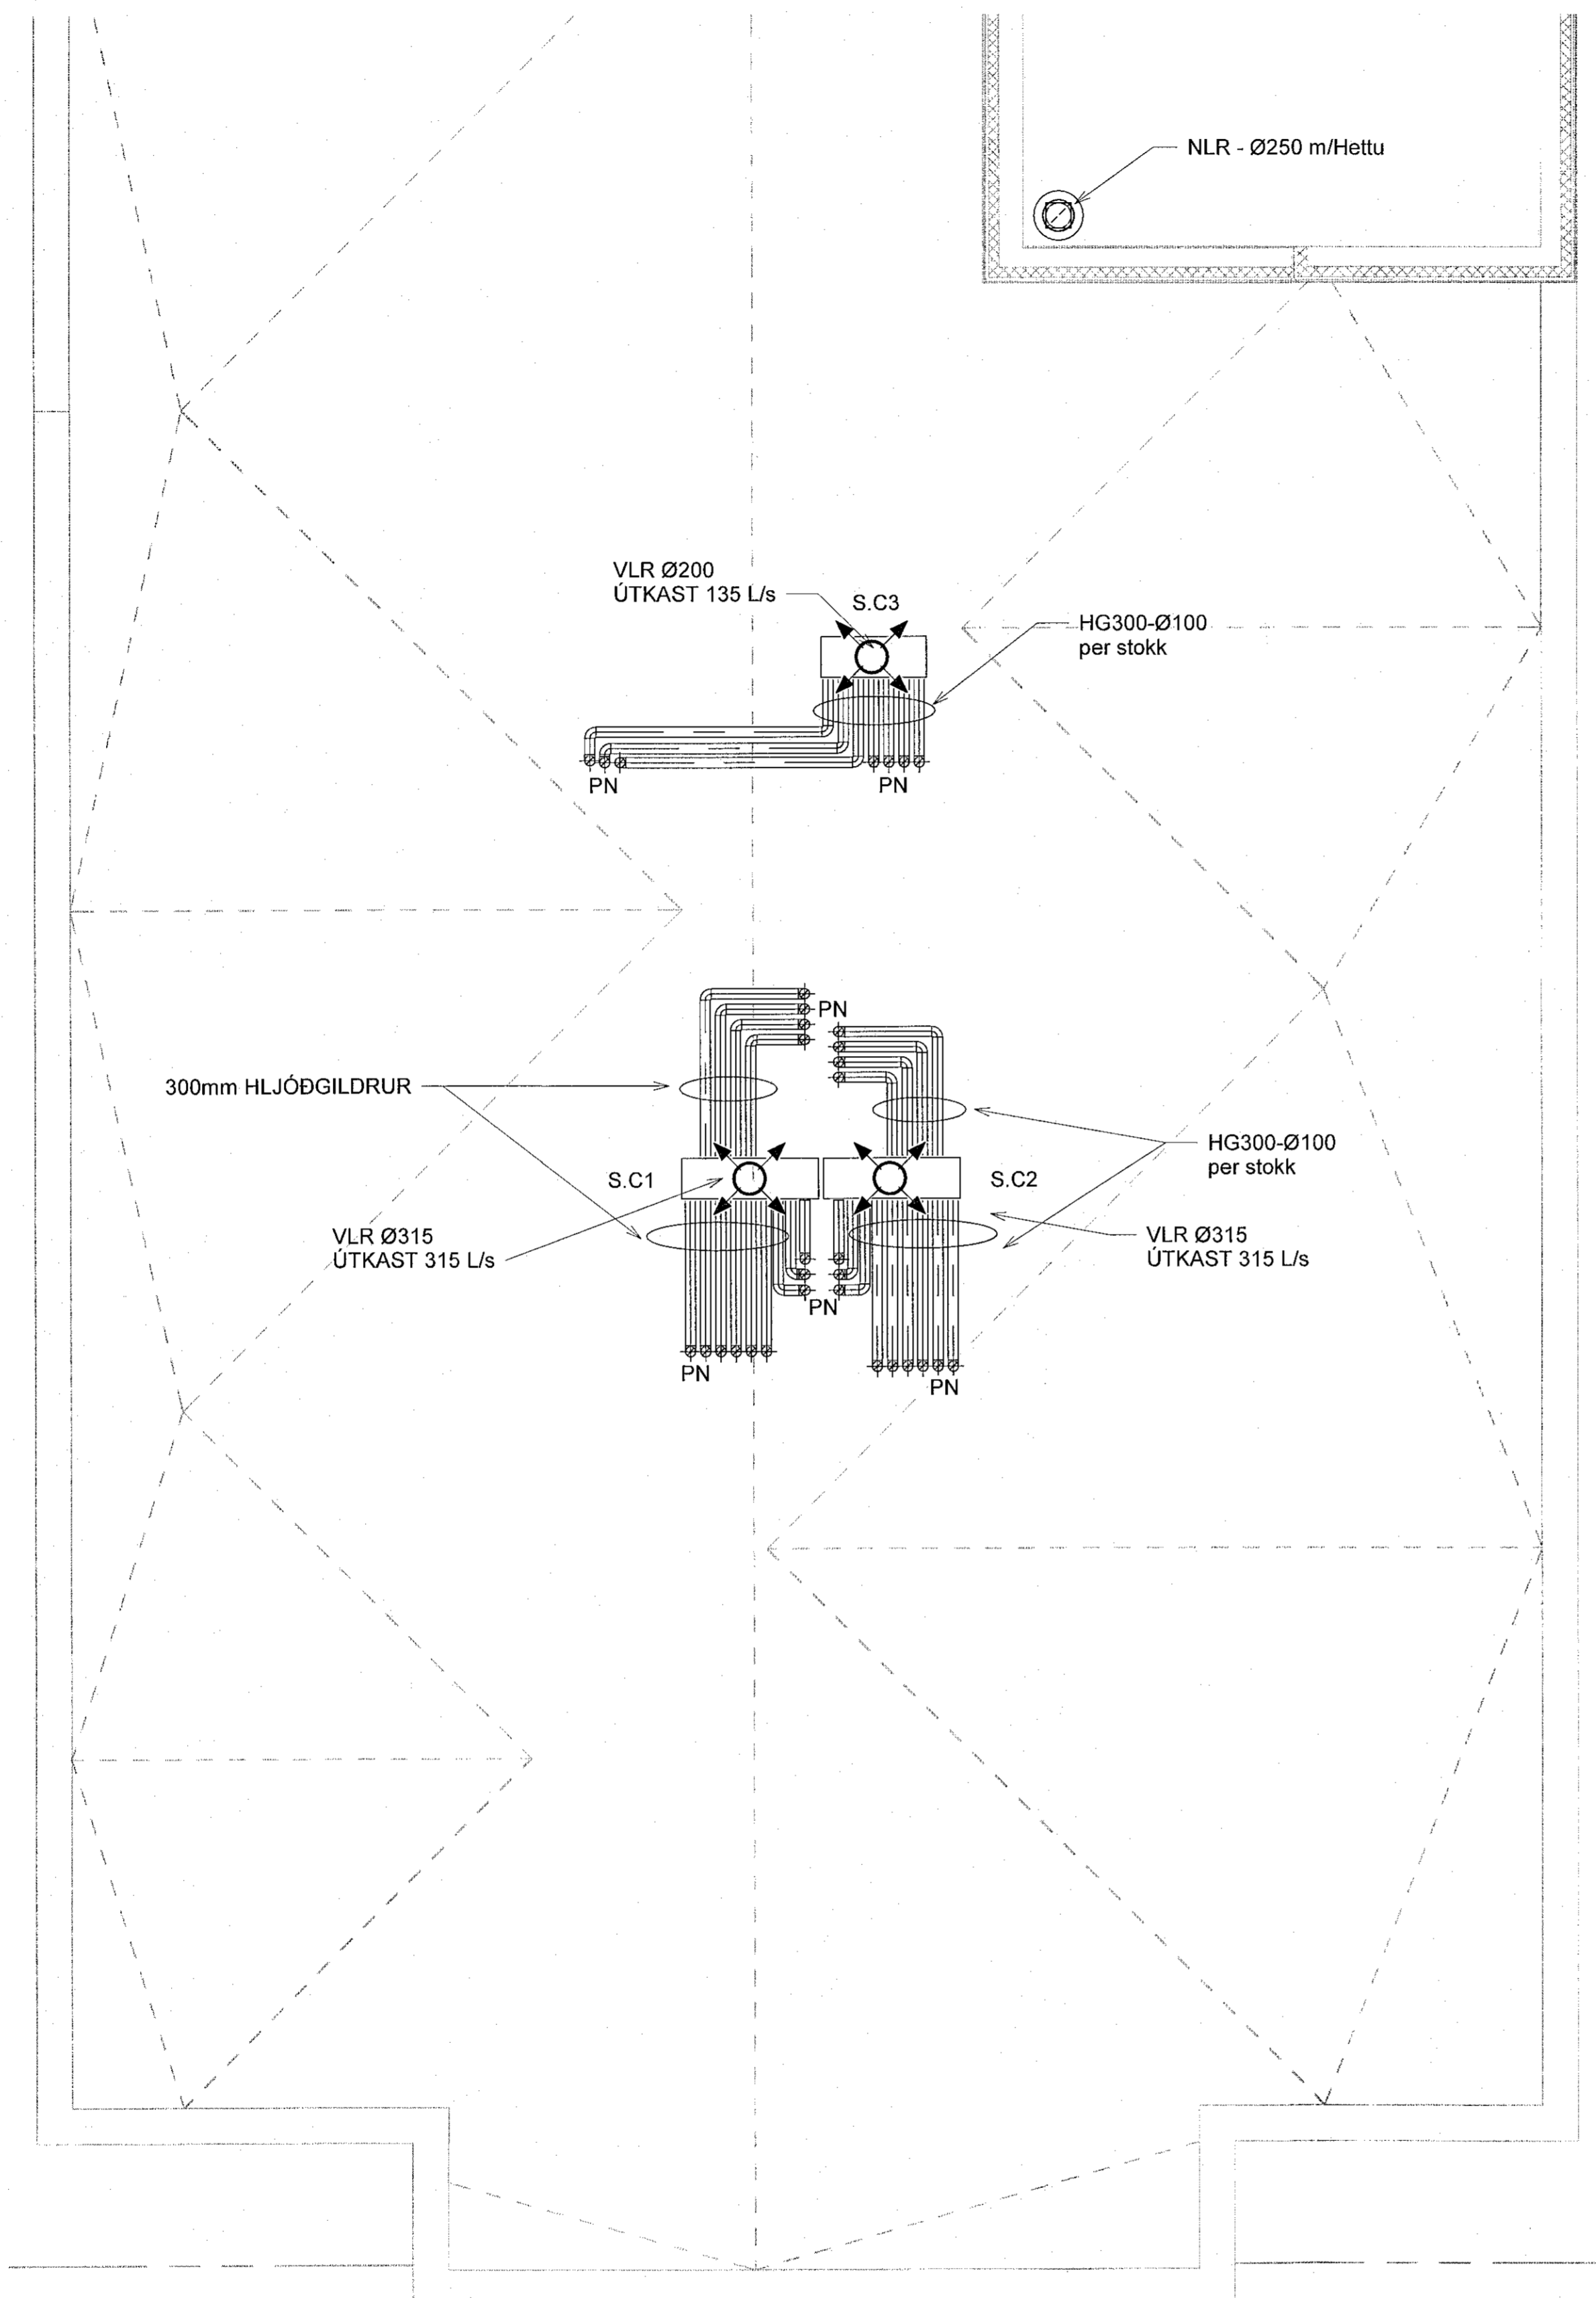


Samþykkt
1.6. 2022
Byggingeðlunarmiðstöðin / Háskólinn

Útg.	Dags.	Lýsing	Nafn
1	09.05.2022	FRUMTÚGAFA	HÖÖ

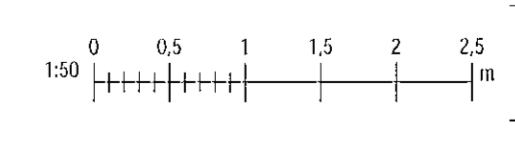

Lykilmynd

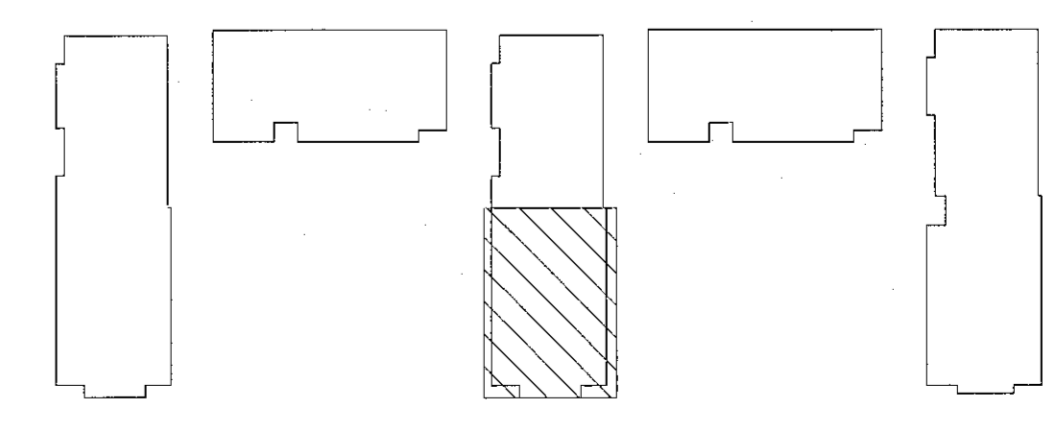

NNE VERKFRÆÐISTOFA

NNE VERKFRÆÐISTOFA ehf
Hæðarníli 6 - 201 Kópavogur Ísland
s. 899-3077 / 899-3577
Kl. 460421-0470. nne@nne.is www.nne.is

ÁSHAMAR 2-10
221 HAFNARFJÖRÐUR
SERUÐPRÁTTUR - PÍPULAGNIR
LOFTRÆSTING - GRUNNMÝND PAK Mhl.03

Hönnun:	NG	Verknúmer:	21043
Teiknað:	NG	Mælikvarði:	1:50
Yfirfarið:	ALM	Dagsetning:	09.05.2022
Samþykkt:	Hákon Óni Ómarsson Kl. 300577-3189	Teikn.nr.:	P4-71
Aritun hönnunarstjóra:	Kristinn Ragnarsson Kl. 129344-2669	Útgáfa:	1

Útgáfa / Dagsetning aðalupplýsinga:

Skv. 11652022.08.01.32
Plöt. 01/27/22

Copyright © NNE Verkfræðistofa ehf. - Hönnuðir skilur séu allan rétt einkaréttur. - Eðlilegt er það sérstök samþykki