

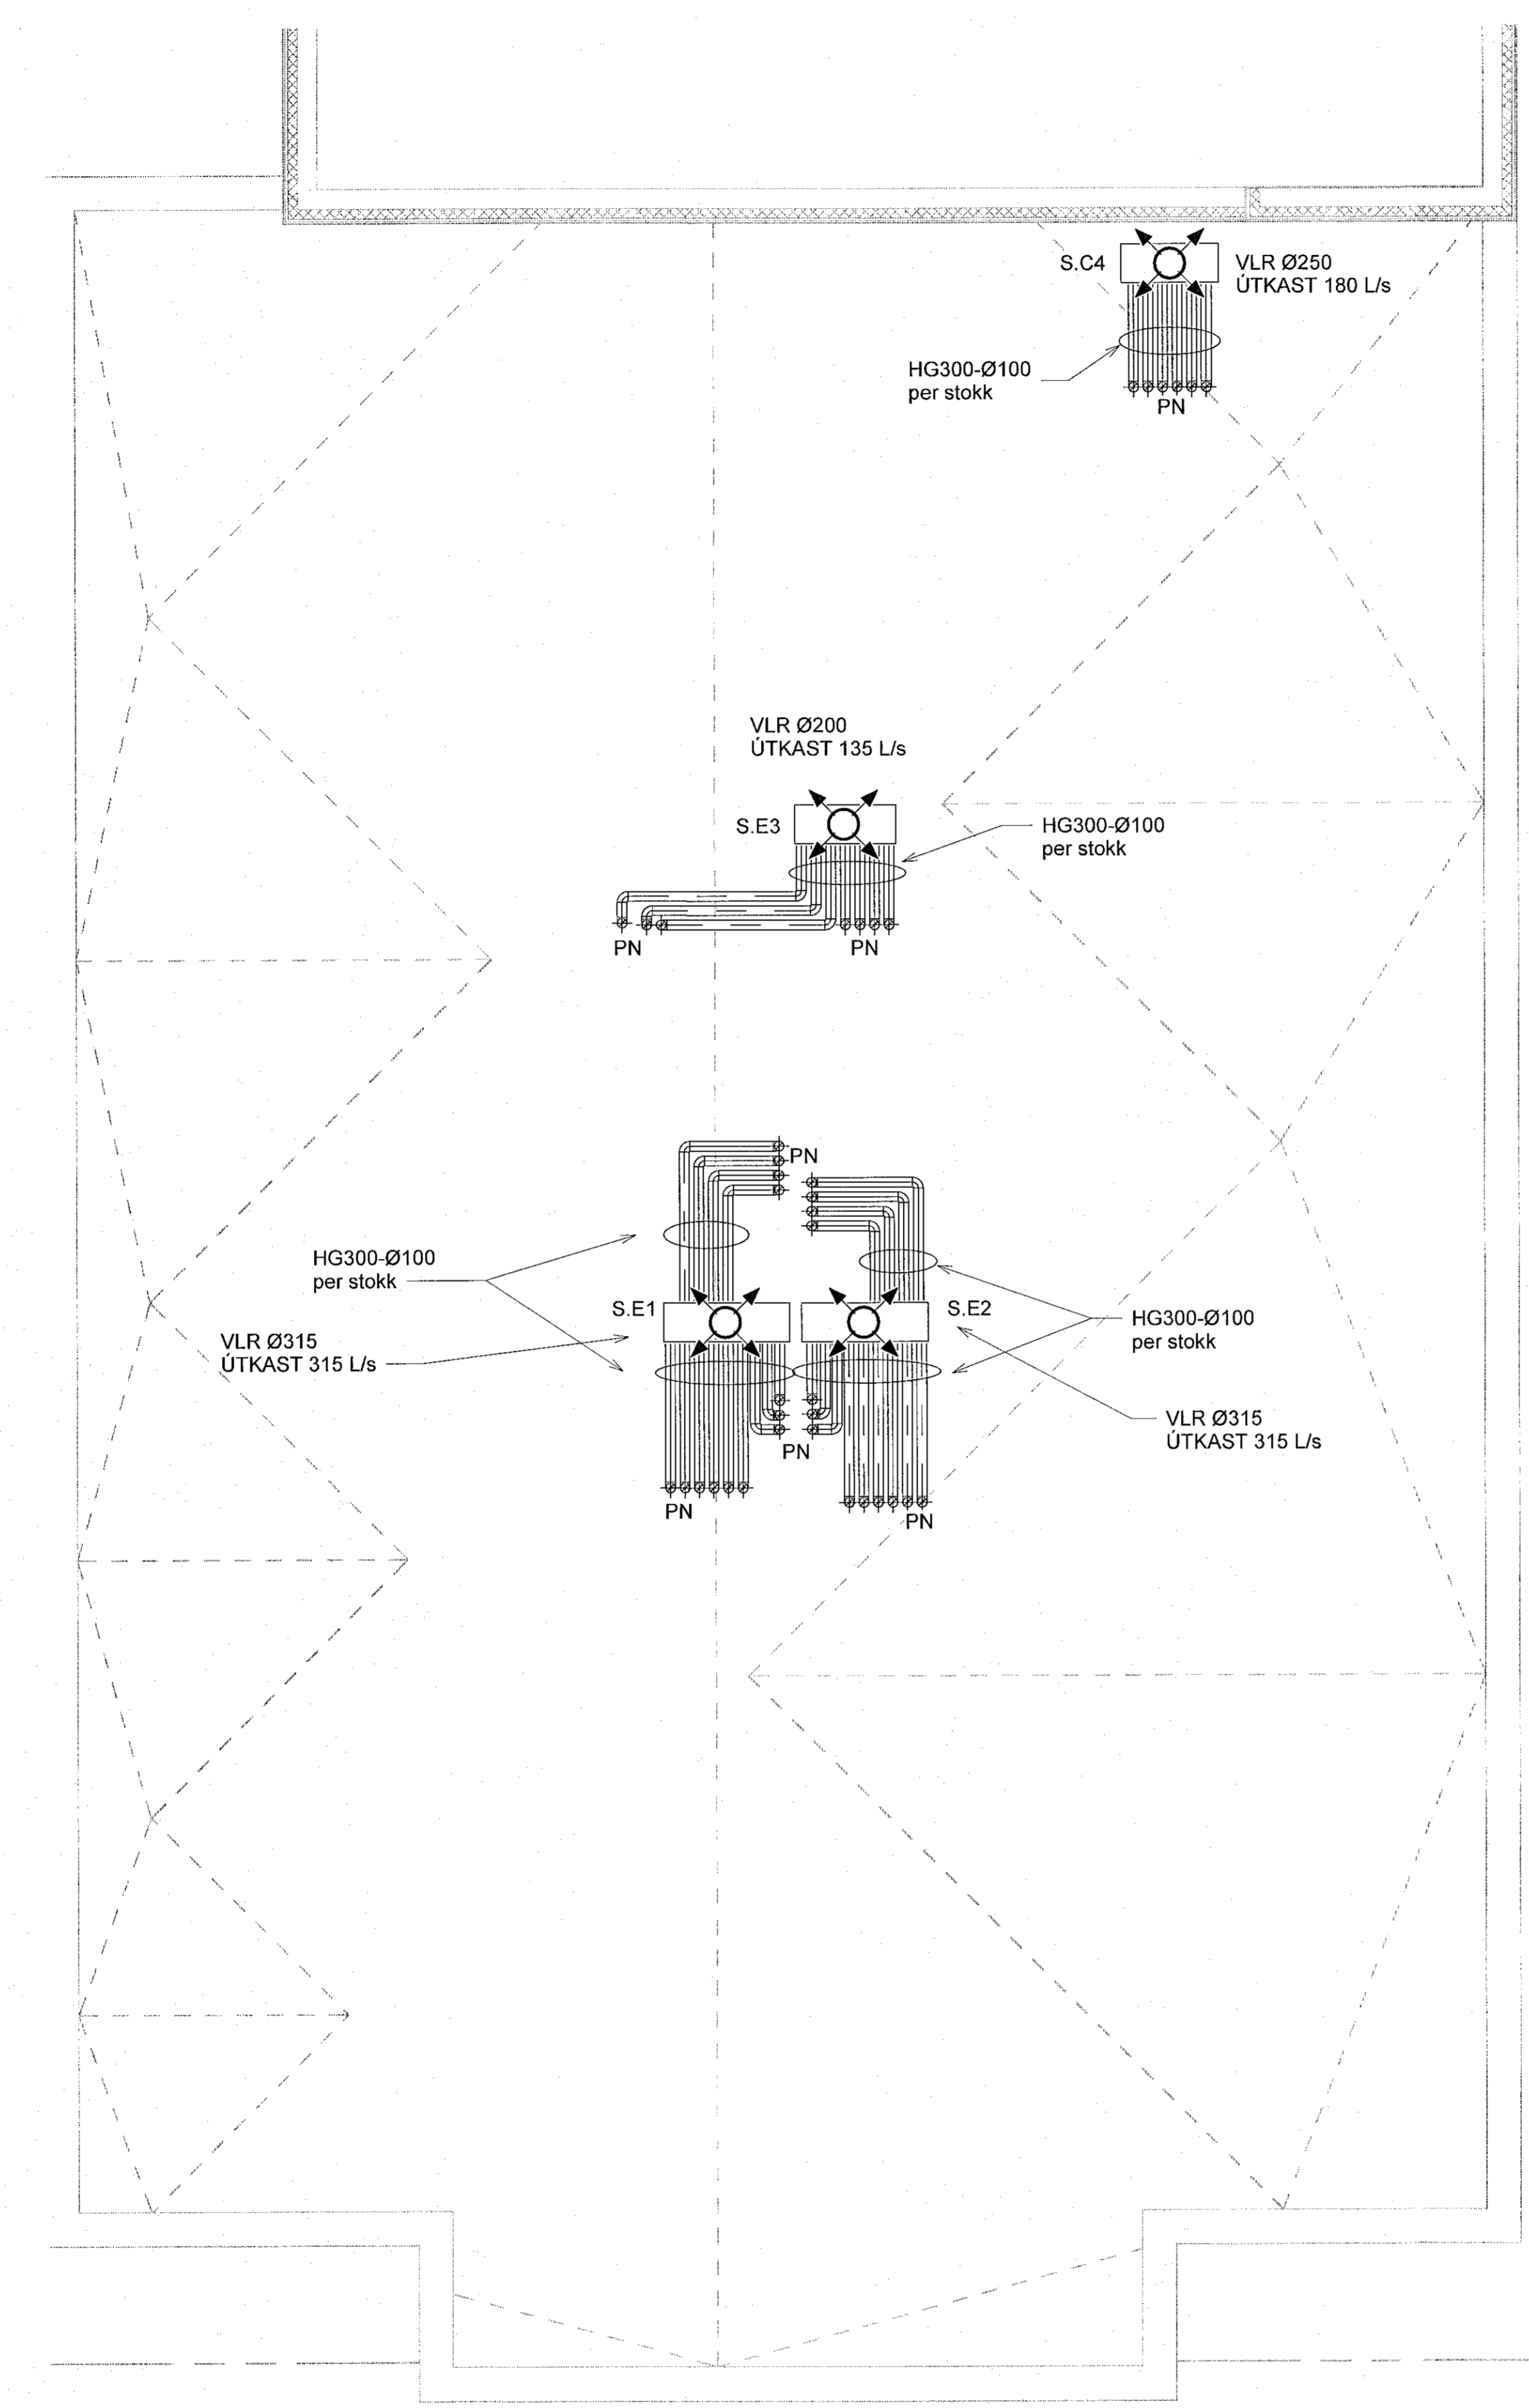


Samþykkt frammi
16. Júní 2022
Þýðing: [Signature]

Útg.	Dags.	Lýsing	Nafn
1	09.05.2022	FRUMÚTGÁFA	HÖO

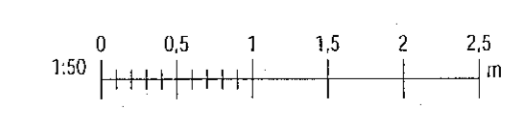

Lykilmynd

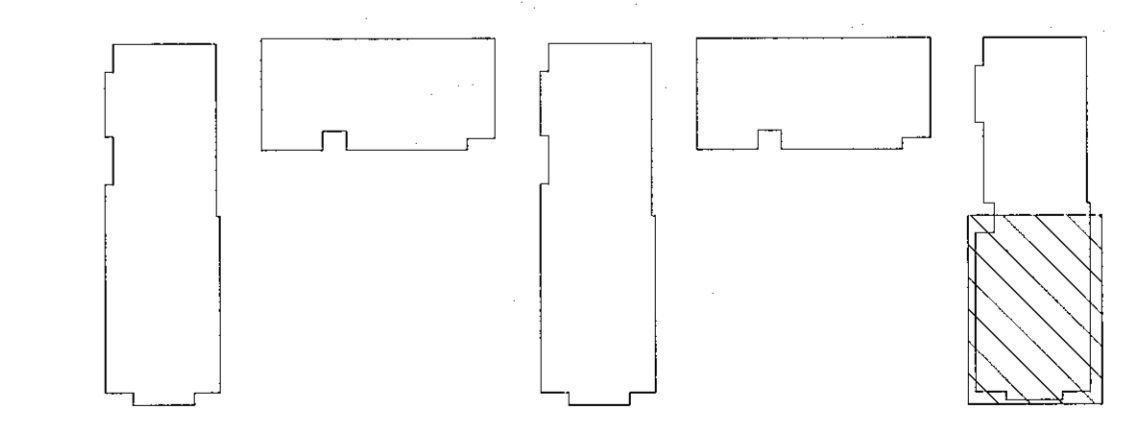

NNE VERKFRÆÐISTOFA

NNE VERKFRÆÐISTOFA ehf
Hæðarsíri 6 - 201 Kópavogur Ísland
s. 899-3077 / 899-3577
kl. 460421-0470. nne@nne.is www.nne.is

ASHAMAR 2-10
221 HAFNARFJÖRÐUR
SERUÐPRÁTTUR - PÍPULAGNIR
LOFTFRÆSTING - GRUNNMÝND ÞAK MÍL.05

Hönnun:	NG	Verknúmer:	21043
Teiknað:	NG	Mælikvarði:	1:50
Yfirfarið:	ALM	Dagsetning:	09.05.2022
Samþykkt:	Hákon Órn Ómarsson Kl. 300577-3189	Teikn.nr.:	P4-73
Áritun hönnunarsjóra:	Kristján Ragnarsósson Kl. 120944-2665	Útgáfa:	1
Útgáfa / Dagsetning aðalútgáfa:			

Proj: 012702
Skr: 11052022.08.135

Copyright © NNE Verkefisstofa ehf. - Hönnuð og teiknuð af NNE Verkefisstofa ehf. - Framtíðin er það skilgreint samþykki