


Samþykkt þann
16. Apríl 2022
Byggingulduddinn í Hafnarfirði

Útg.	Dags.	Lýsing	Nafn
1	09.05.2022	FRUMTÚGAFA	HOO

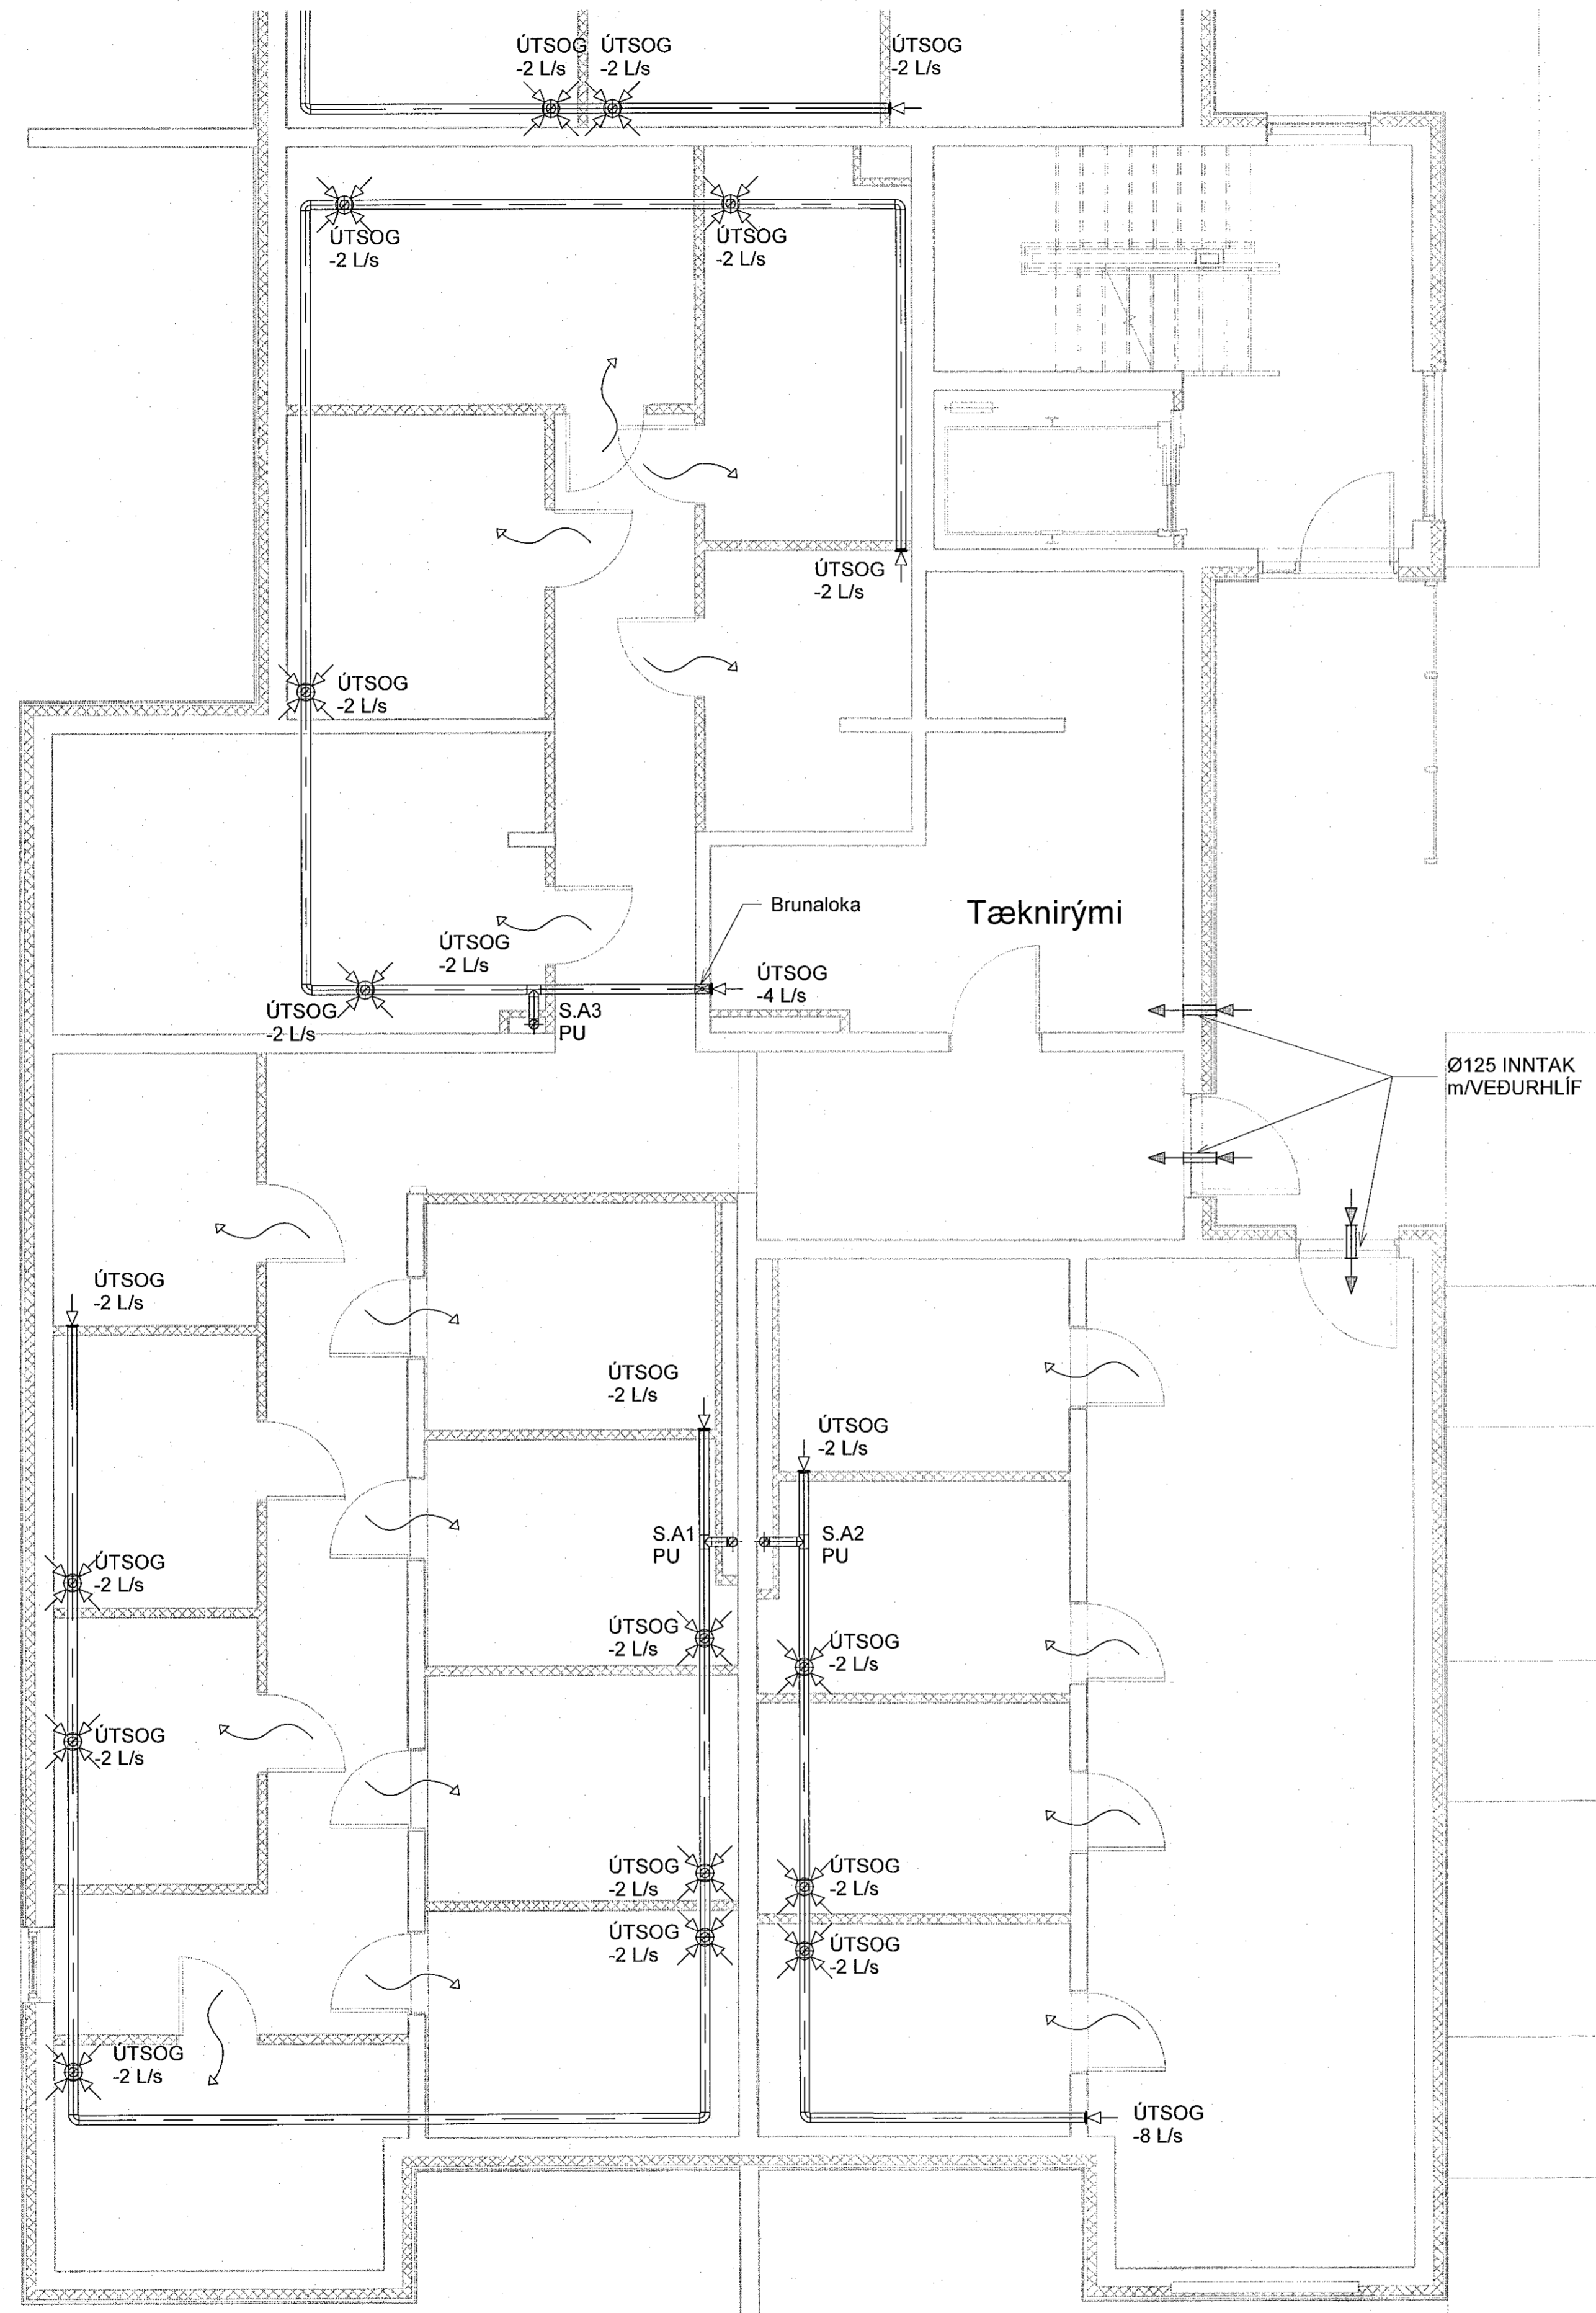

Sjá almennar skýringar á teikn. PO-01 og PO-02
Þvermál loftræslagna er Ø100 úr bíkki, nema annað sé tekið fram.
Eldverja þarf lagin með einangrun, sem ferðast á milli brunahófa og lagja í opnu rými.

- Loftbil undir hurð eða yfirstraumsrist
- Brunaloka



IME VERKFRÆDISTOFA

NNE VERKFRÆDISTOFA ehf
Háðamni 6 - 201 Kópavogur Ísland
s. 899-3077 / 899-3577
Kl. 460421-0470. nne@ime.is www.ime.is

ASHAMAR 2-10
221 HAFNARFJÖRÐUR

SÉRUPPRÁTTUR - PÍPULAGNIR	
LOFTRÆSTING - GRUNNMYND KJALLARI Mini.01	
Hönnun: NG	Verkúmer: 21043
Teiknað: NG	Mælikvarði: 1:50
Yfirfarið: ALM	Dagsetning: 09.05.2022
Samþykkt: Hákon Órn Ómarsson Kl. 300577-3189	Teikn.nr.: P4-01
Ártun hönnunarsjóra: Krisinn Ragnarsson Kl. 120944-2669	Útgáfa: 1
Útgáfa / Dagsetning aðalupplýsinga:	

Lykilmynd

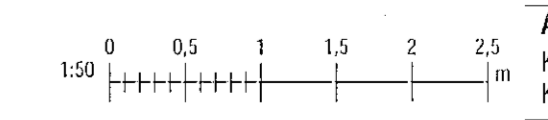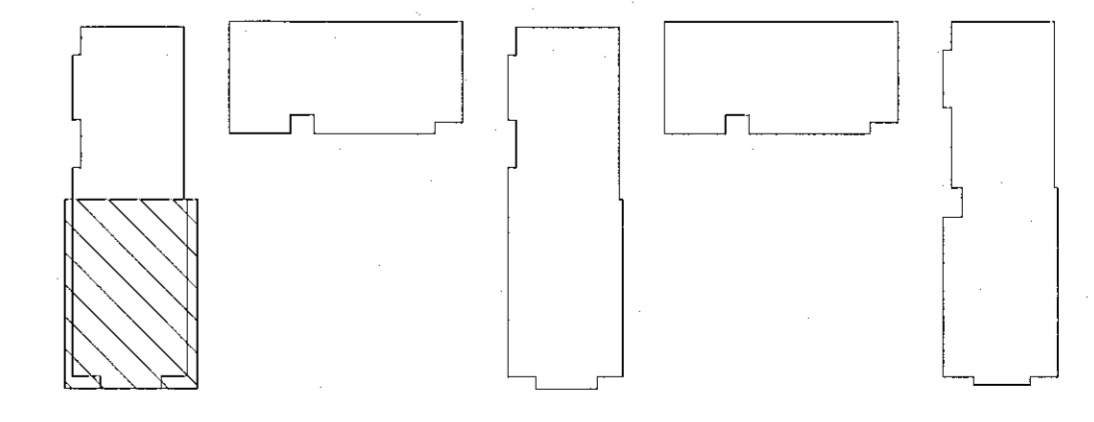

Pilt: 01/07/22
Skrif: 11/05/2022 06:40:09

Copyright © NNE Verkefni ehf. Hönnun og skilning af hönnuðum skilningum - Tíðindan er það skilningur sem þú ert að nota.