


Samþykkt þann
16. Júní 2022
Byggingaáskilningur í Háskólanum

Útg.	Dags.	Lýsing	Nafn
1	09.05.2022	FRUMÚTGÁFA	HÖG

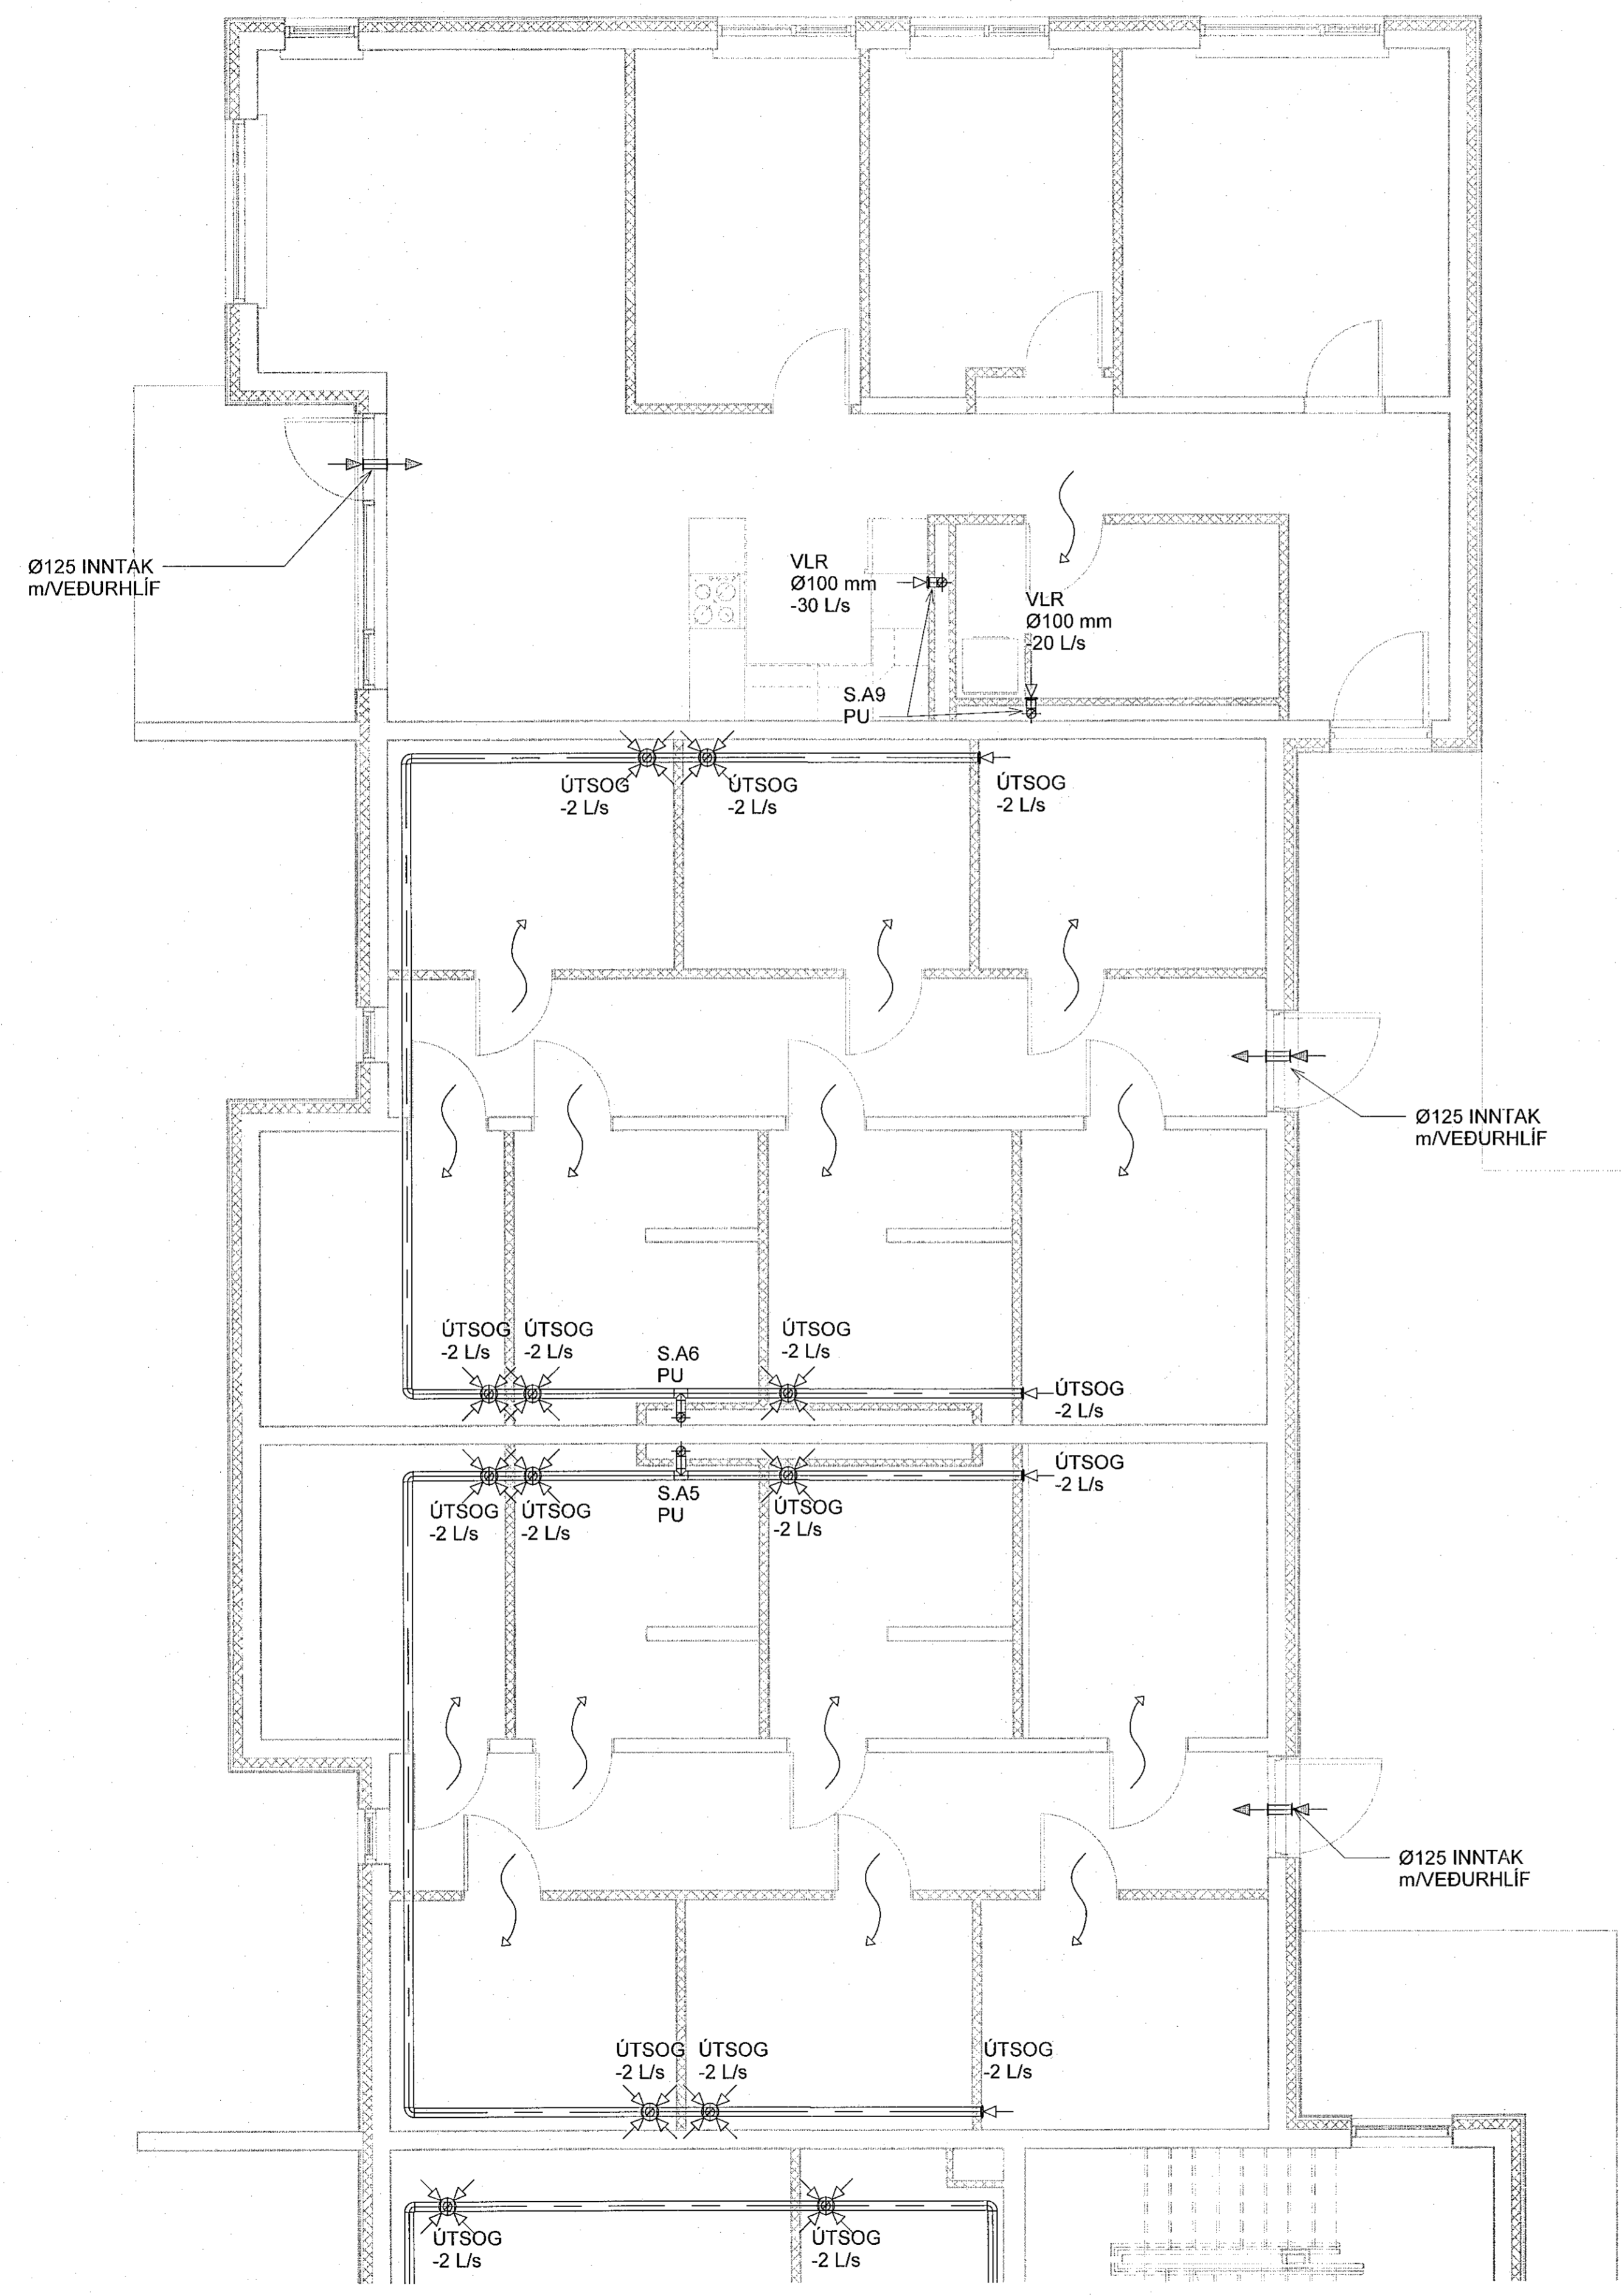

Sjá almennar skýringar á teikn. P0-01 og P0-02
 Þvermál loftfræslisigna er Ø100 úr blíkki, nema annað sé tekið fram.
 Eldverja þarf lagnir með einangrun, sem ferðast á milli brunahóla og liggja í opnu rými.

- Loftbil undir hurð eða yfirstraumsrist
- Brunaloka

NNE VERKFRÆÐISTOFA



NNE VERKFRÆÐISTOFA ehf
 Heiðmarsi 6 - 201 Kópavogur Ísland
 s. 899 3077 / 899 3577
 Kl. 460421-0470. nne@nne.is www.nne.is

ÁSHAMAR 2-10
 221 HAFNARFJÖRÐUR

SERUPPDRATTUR - PÍPULAGNIR
 LOFTFRÆSTING - GRUNNMYND KJALLARI MH.01

Hönnun:	NG	Verknúmer:	21043
Teiknað:	NG	Mælikvarði:	1:50
Yfirfarið:	ALM	Dagsetning:	09.05.2022
Samþykkt:	Hákon Óttómarsson Kl. 300577-3189	Teikn.nr.:	P4-02
Aritun hönnunarstjóra:	Kristinn Ragnarsson Kl. 120944-2669	Útgáfa:	1
Útgáfa / Dagsetning aðalþröðdata:			

Lykilmynd

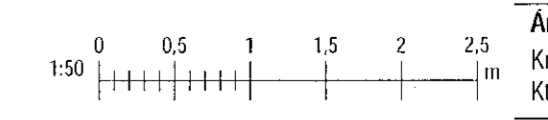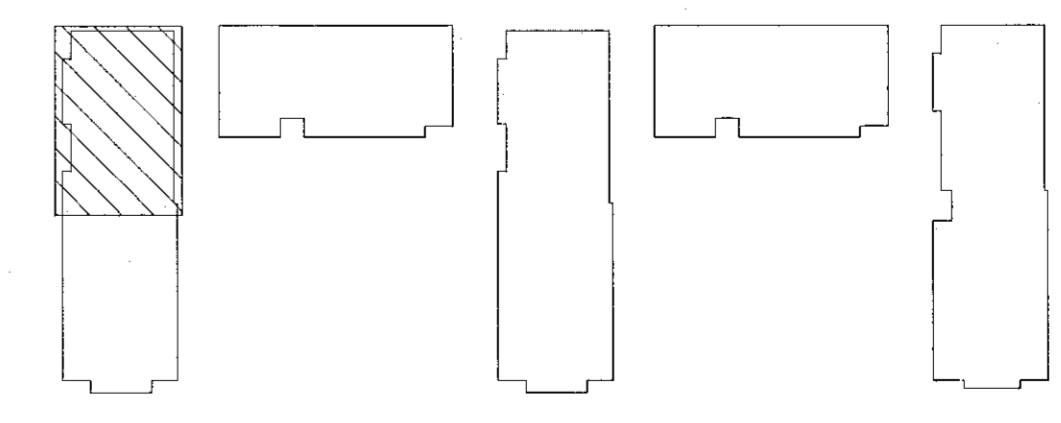

Pró: 01/07/22
 Skv: 17/05/2022 08:46:12

Copyright © NNE Verkfræðistofa ehf. - Hönnuð er af hálfu NNE Verkfræðistofa ehf. - Flókinn er að skilgreina samþykki