


Samþykkt þann  
16. Júní 2022  
Þýðingardulfróinn / Háskólinn

Útg.	Dags.	Lýsing	Nafn
1	09.05.2022	FRUMÚTGÁFA	HÖG

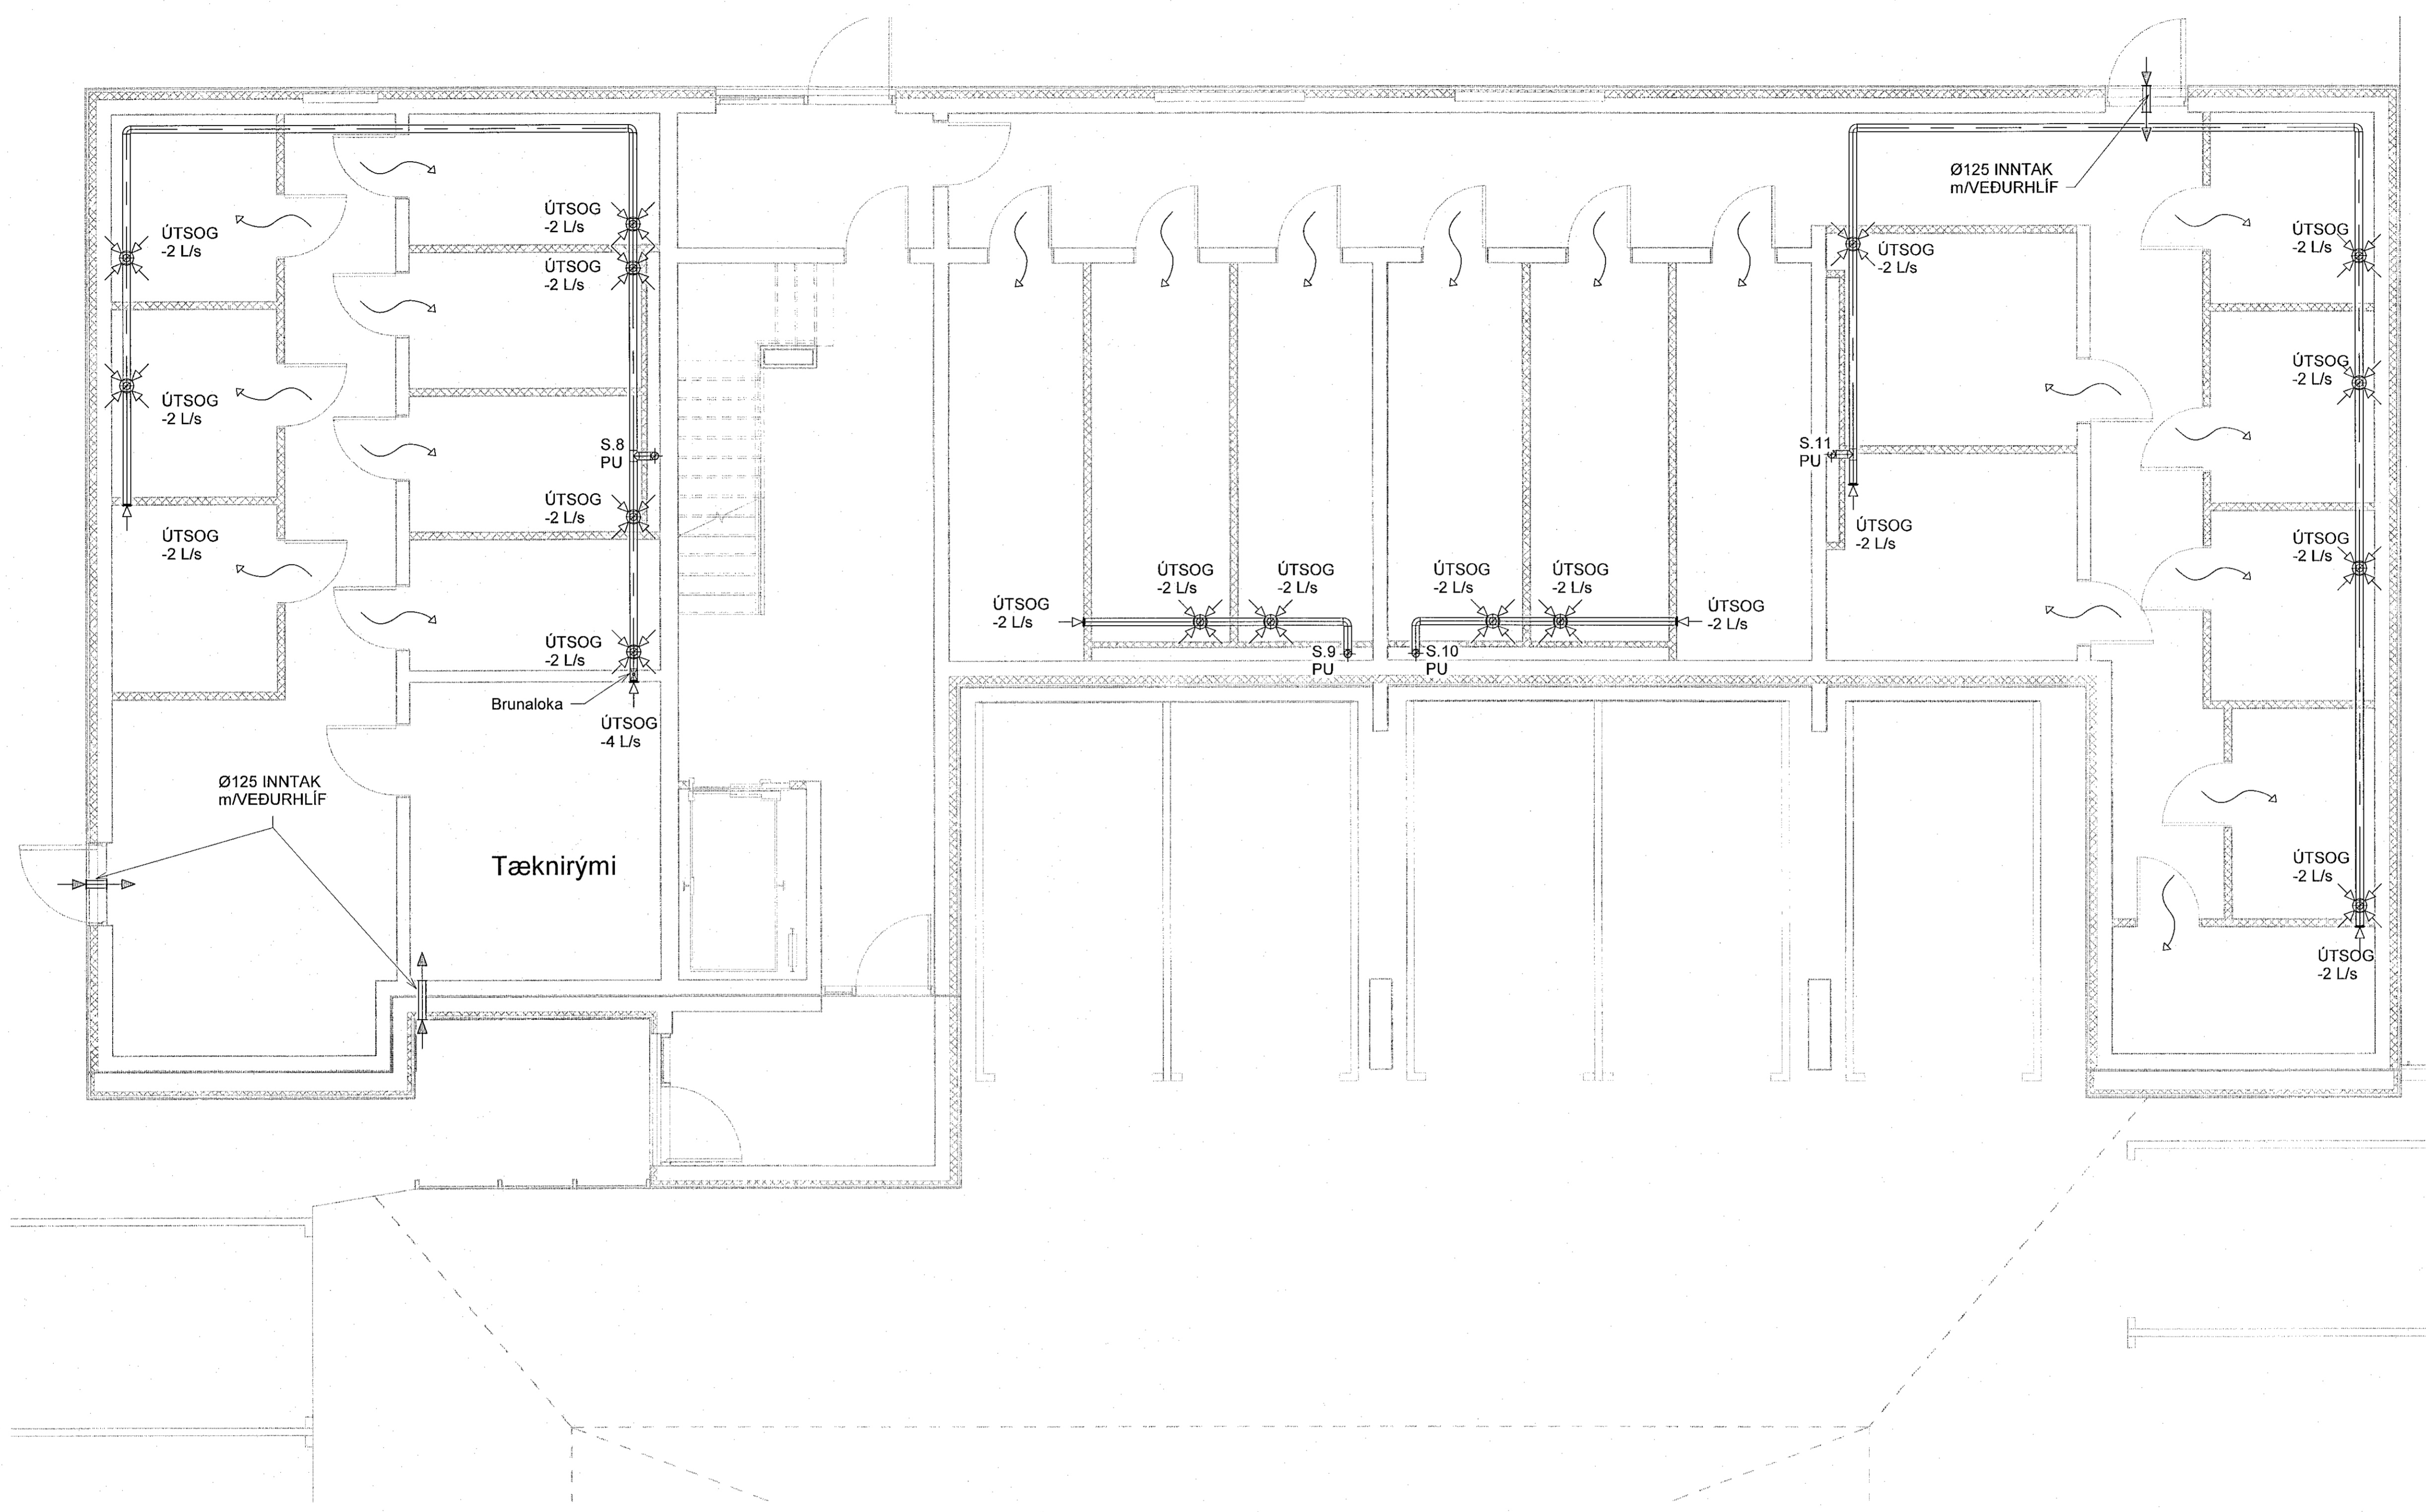

Sjá almennar skýringar á teikn. P0-01 og P0-02  
Dvermál loftræslagana er Ø100 úr blíkki, nema annað sé tekið fram.  
Eldverja þarf lagnir með einangrun, sem ferðast á milli brunahóla og liggja í opnu rými.

- Loftbil undir hurð eða yfirstraumsrist
- Brunaloka

**VERKFRÆÐISTOFA**

NNE VERKFRÆÐISTOFA ehf  
Hæðarskiel 6 - 201 Kópavogur Ísland  
s. 899-3077 / 899-3577  
kl. 460421-0470. nne@nne.is www.nne.is

**ASHAMAR 2-10**  
221 HAFNARFJÖRÐUR

SERUÞÞRÁTTUR - PÍPULAGNIR  
LOFTRÆSTING - GRUNNMYND KJALLARI MH.02

Hönnun:	NG	Verknúmer:	21043
Teiknað:	NG	Mælikvarði:	1:50
Yfirarið:	ALM	Dagsetning:	09.05.2022

Samþykkt:  
Hákon Órn Ómarsson  
Kl. 300577-3189



Teikn.nr.  
**P4-03**

Áritun hönnunarsjóra:  
Kjartan Ragnarsson  
Kl.120944-2669

Útgáfa:  
**1**

Útgáfa / Dagsetning aðskilgreidds:

Lykilmynd

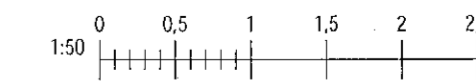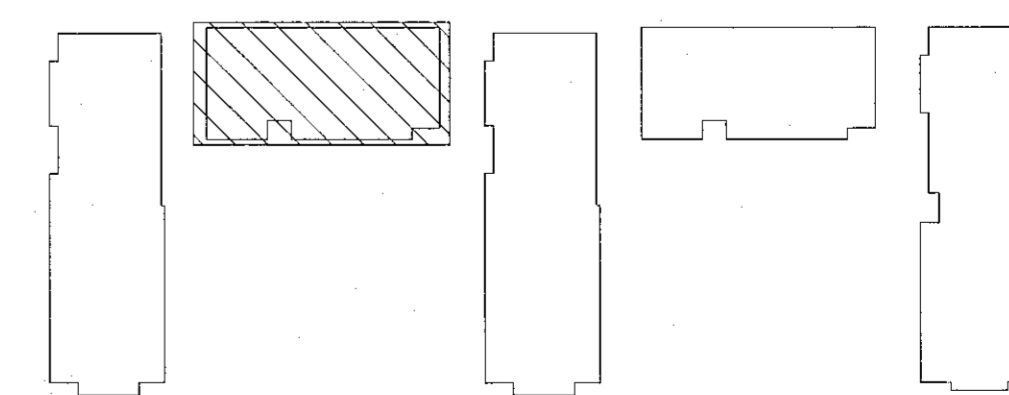

Þinn: 01/07/22

Skjal: 1/05/2022 09:40:15