


Samþykkt þann
16. Júní 2022
Bygginguvaldinn í Hafnarfirði

Útg.	Dag.	Lýsing	Nafn
1	09.05.2022	FRUMTÚGAFA	HÖD

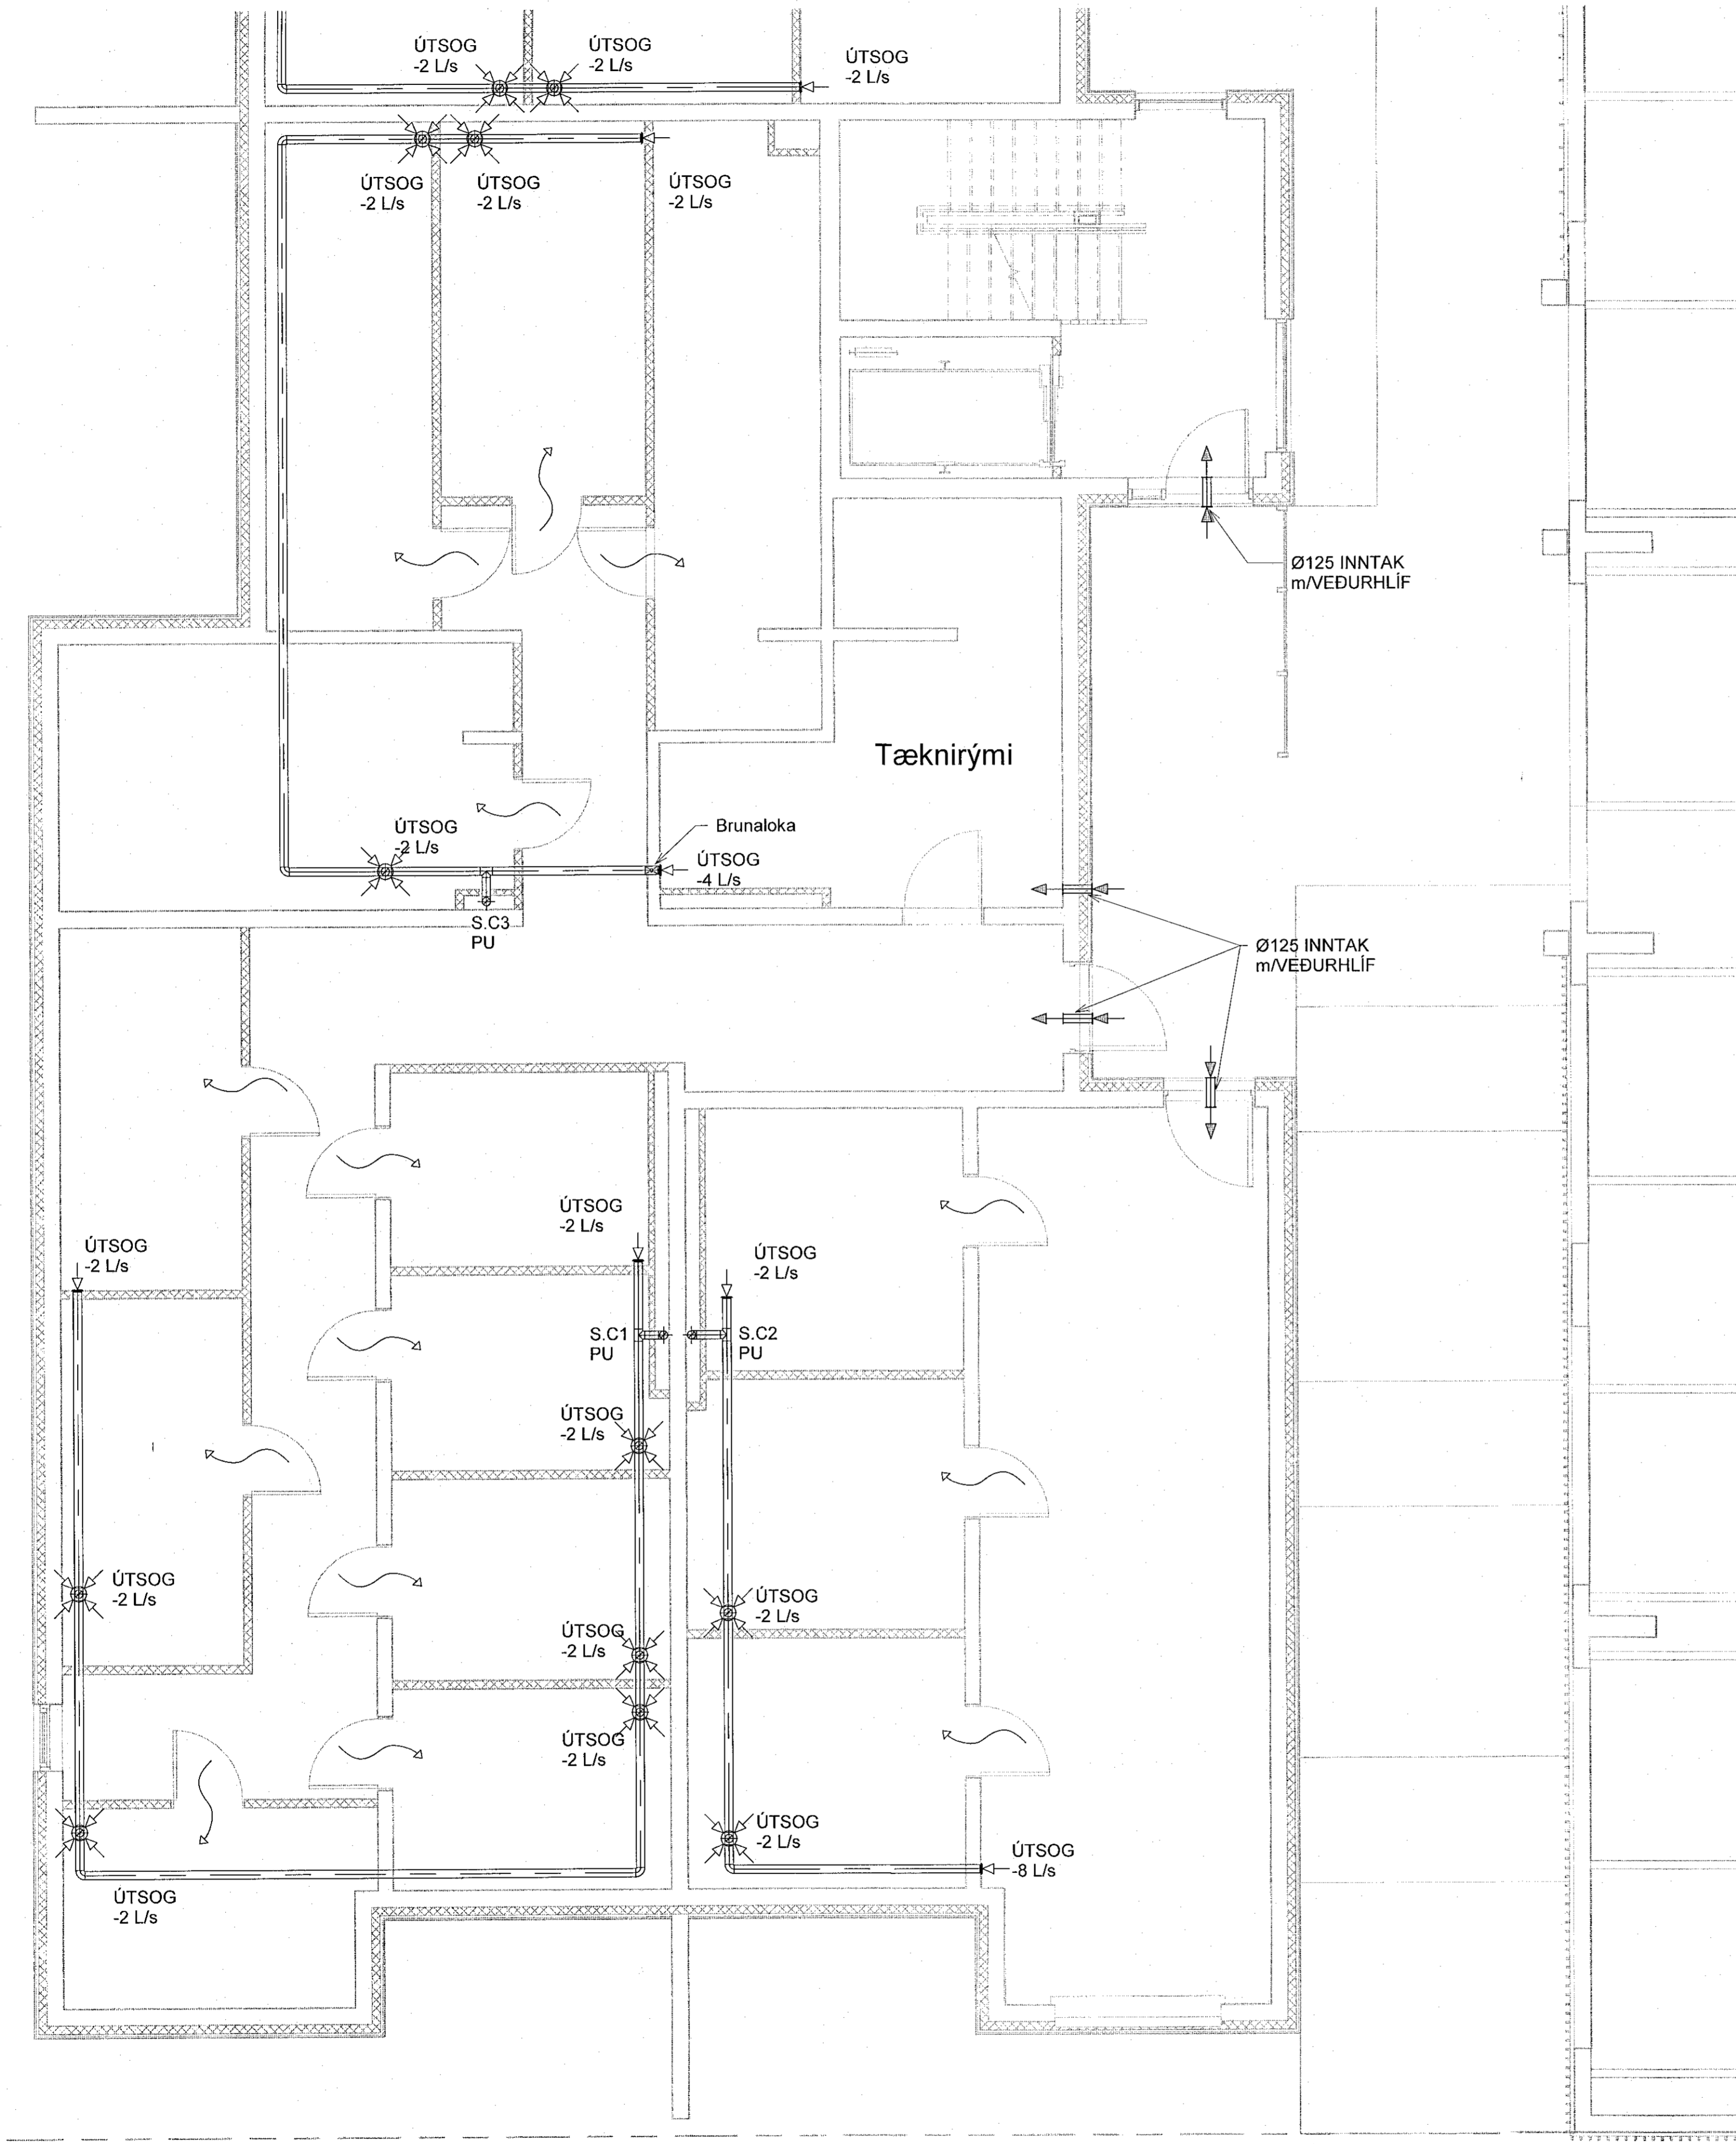

Sjá almennar skýringar á teikn. P0-01 og P0-02
Þvermál loftræslagna er Ø100 úr bilikki, nema annað sé tekið fram.
Eldverja þarf lagnir með einangrun, sem ferðast á milli brunaloka og liggja í opnu rými.

- Loftbil undir hurð eða yfirstraumsrist
- Brunaloka



VERKFRÆÐISTOFA

NNE VERKFRÆÐISTOFA ehf
Háðarnári 6 - 201 Kópavogur Ísland
s. 599-3077 / 899-3577
Kl. 460421-0470. nne@nne.is www.nne.is

ÁSHAMAR 2-10
221 HAFNARF-JÖRÐUR
SÉRUPPRÁTTUR - PÍPULAGNIR
LOFTRÆSTING - GRUNNMYND KJALLARI MN.03

Hönnun:	NG	Verknúmer:	21043
Teiknað:	NG	Málkvarði:	1:50
Yfirari:	ALM	Dagsetning:	09.05.2022
Samþykkt:		Teikn.nr.:	P4-04
Hákon Örn Ómarsson Kl. 300577-3189		Útgáfa:	1
Áritun hönnunarsjóra: Krislín Ragnarsdóttir Kl.120944-2669			

Lykilmynd

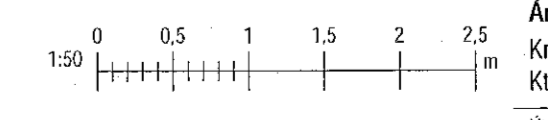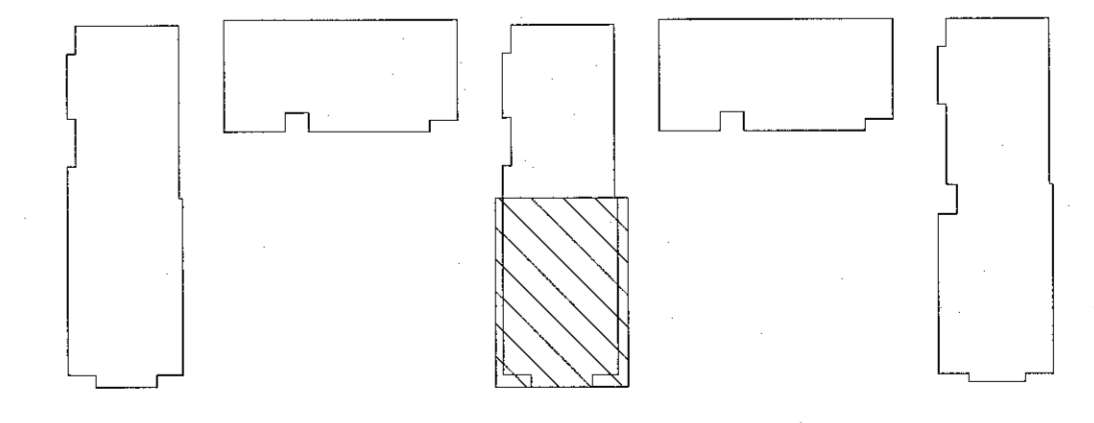

Pró: 010702Z
Skv: 17052022 08:40:16

Copyright © NNE Verkefnaustofa ehf. Hönnuð af: Verkefnaustofa ehf. Hönnuð af: Verkefnaustofa ehf. Hönnuð af: Verkefnaustofa ehf. Hönnuð af: Verkefnaustofa ehf.