


Samþykkt þann
16. Júní 2022
Byggingulögmáttur / Hálfarbeið

Útg.	Dags.	Lýsing	Nafn
1	09.05.2022	FRUMTILGÁFA	HOJ

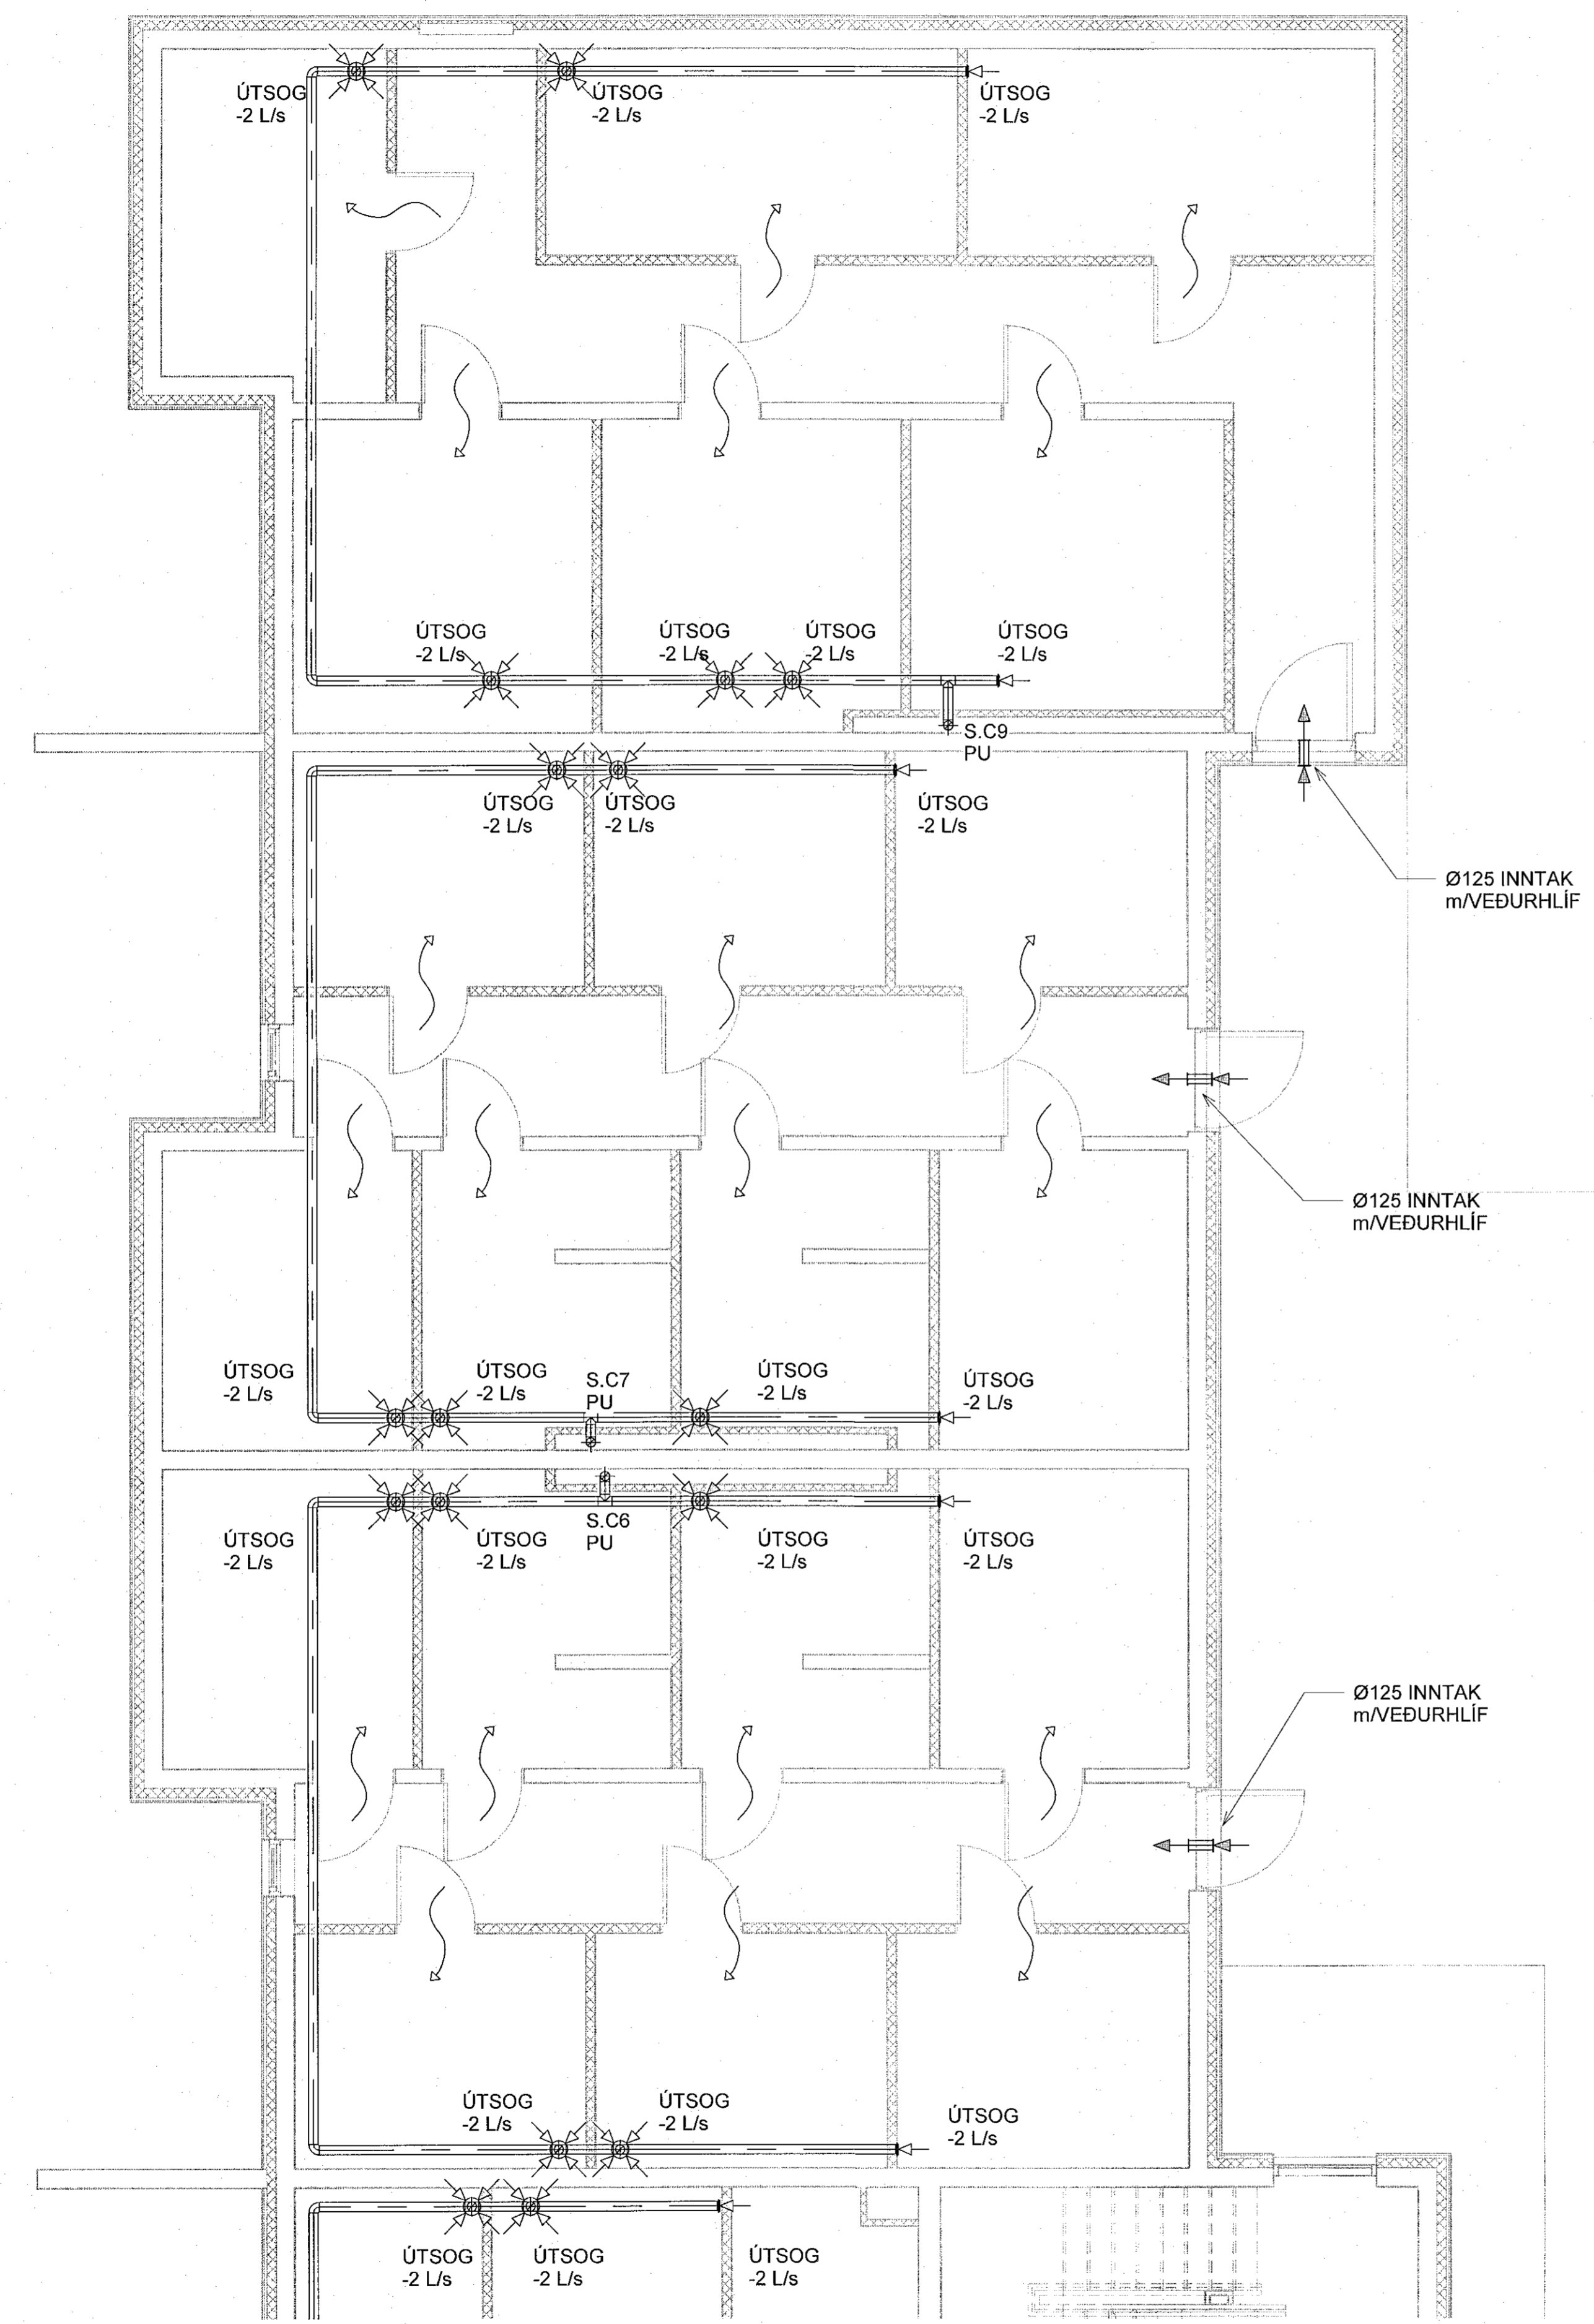

Sjá almennar skýringar á teikn. P0-01 og P0-02
Þvermál loftfræslisigna er Ø100 úr blíkki, nema annað sé tekið fram.
Eldverja þarf lagnir með einangrun, sem ferðast á milli brunahöfða og liggja í opnu rými.

- Loftbil undir hurð eða yfirstraumsrist
- Brunaoka

VERKFRÆÐISTOFA



NNE VERKFRÆÐISTOFA ehf
Hæðaríni 6 - 201 Kópavogur Ísland
Sí. 899-3071 / 899-3577
Kl. 460421-0470. nne@nne.is www.nne.is

ASHAMAR 2-10
221 HAFNARFJÖRDUR
SÉRUPPDRÁTTUR - PÍPULAGNIR
LOFTFRÆSTING - GRUNNMÝND KJALLARI Mhl.03

Hönnun:	NG	Verknúmer:	21043
Teiknað:	NG	Mælikvarði:	1:50
Yfirfarið:	ALM	Dagsetning:	09.05.2022

Samþykkt: Hákon Órn Ómarsson Kt. 300577-3189	<i>Hó</i>	Teikn.nr.:	P4-05
Áritun hönnunarsjóra: Krislína Ragnarsson Kt. 120944-2669	<i>h</i>	Útgáfa:	1
Útgáfa / Dagsetning óákveðin.			

Lykilmýnd

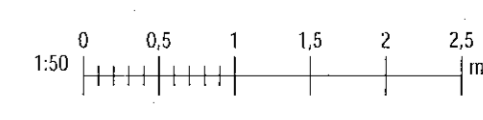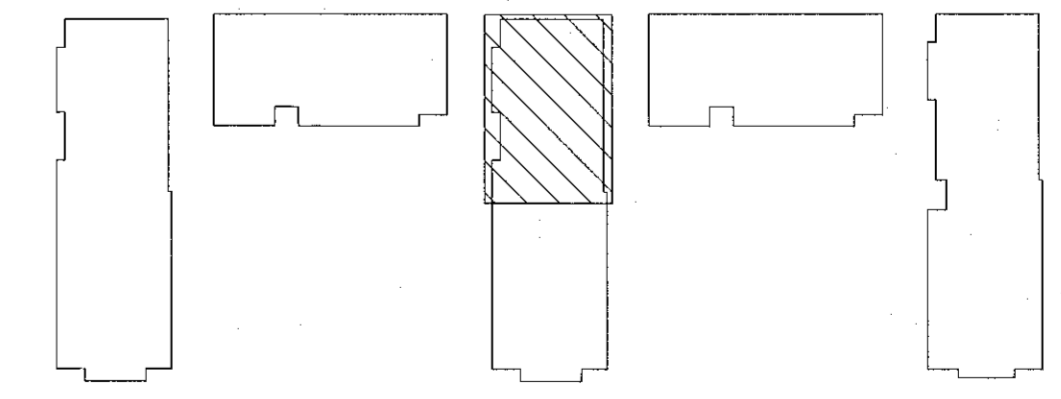

Þek: 0107022

Skv: 170502022 09-0138

Copyright © NNE Verkfræðistofa ehf. Hönnuð af Hákon Órn Ómarsson. Öll réttindi eru reserved. Framtíðin er háð skilríkja samþykki.