


Samþykkt þann
16. Júní 2022
Byggingaáhrætti í Hafnarvíði



Útg.	Dags.	Lýsing	Nafn
1	09.05.2022	FRAMTÍGAFA	TKO

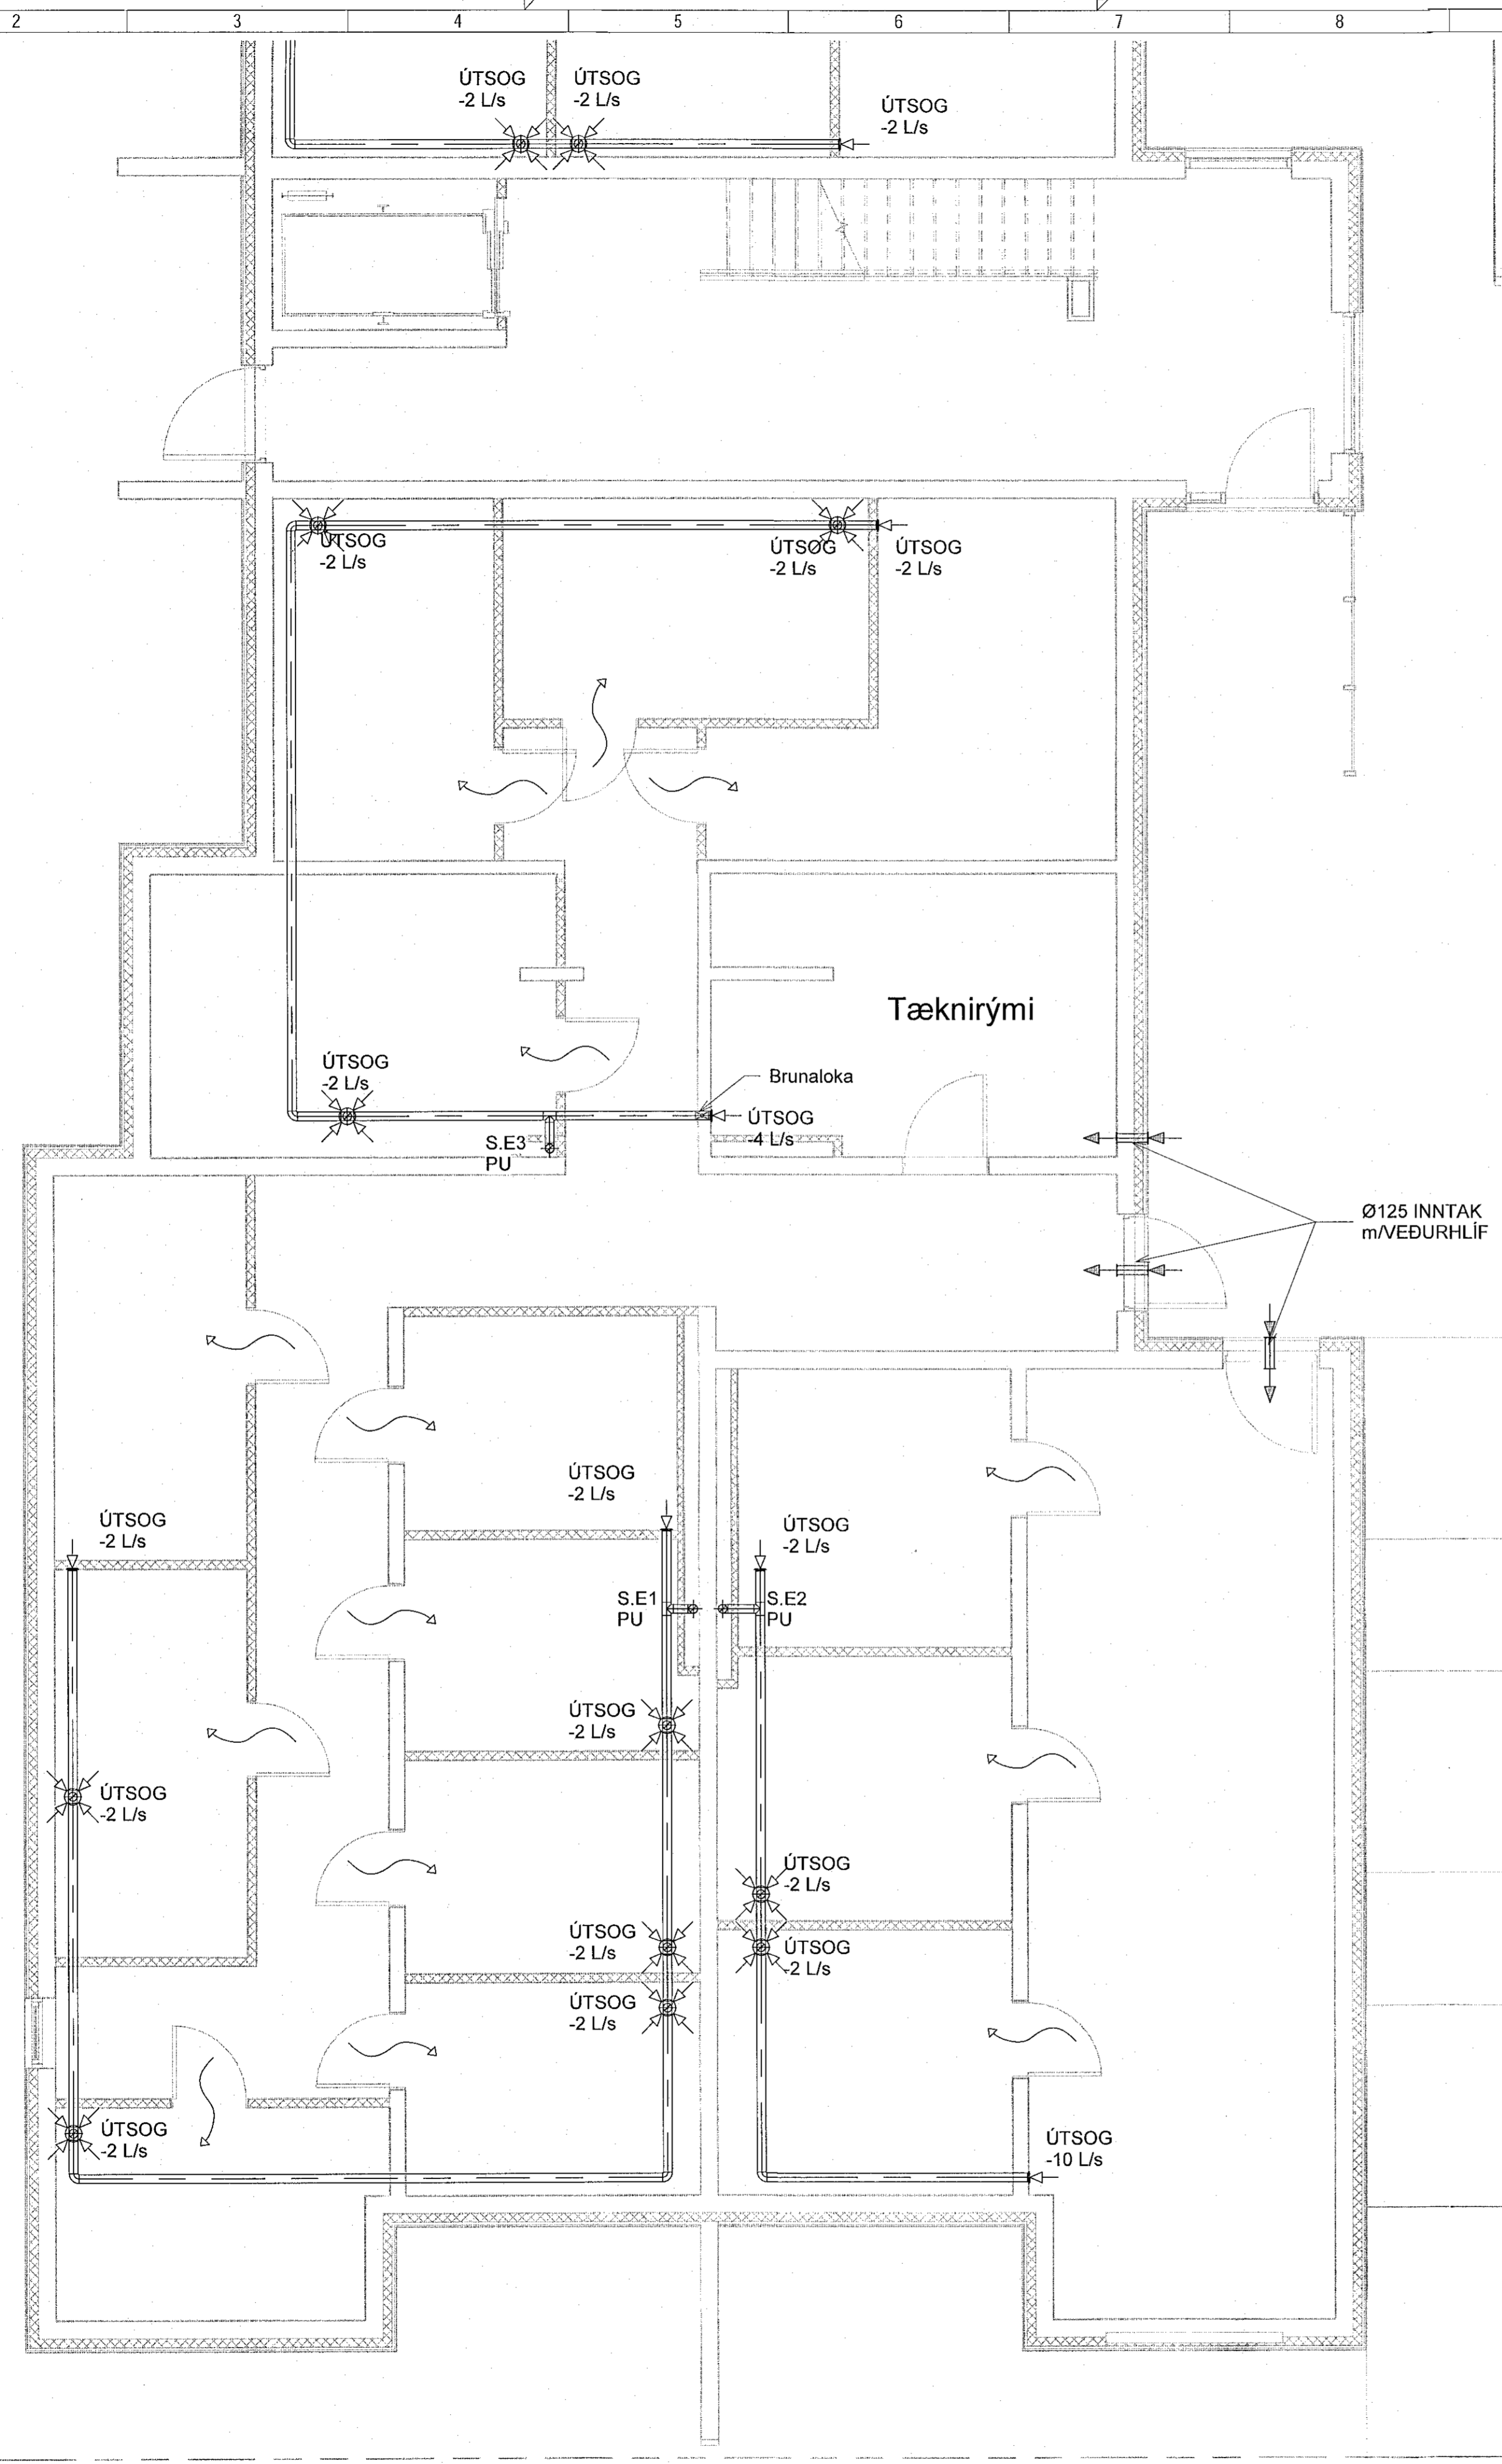

Sjá almennar skýringar á teikn. P0-01 og P0-02
Þvermál loftræsligna er Ø100 úr blikki, nema annað sé tekið fram.
Eldverja þarf lagnir með einangrun, sem ferðast á milli brunaloka og liggja í opnu rými.

Loftbil undir hurð eða yfirstraumsrist
Brunaloka

Lykilmynd

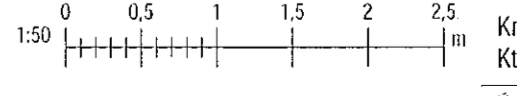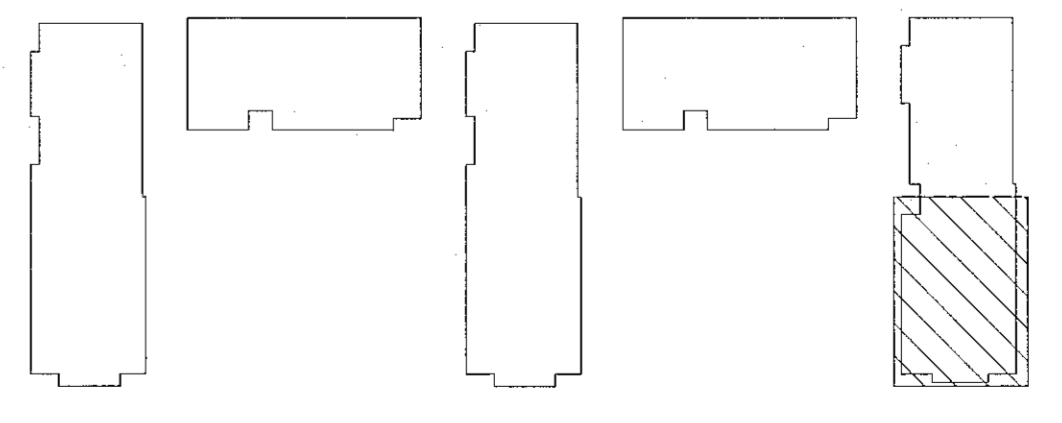

VERKFRÆÐISTOFA
NNE VERKFRÆÐISTOFA ehf
Háðamni 6 - 201 Kópavogur Ísland
s. 899-3077 / 899-3577
Kl. 460421-0470 - nne@nne.is www.nne.is

ÁSHAMAR 2-10
221 HAFNARFJÖRÐUR
SERUÞPRÁTTUR - PÍPULAGNIR
LOFTRÆSTING - GRUNNMYND KJALLARI Mhl.05

Hönnun:	NG	Verkúmer:	21043
Teiknað:	NG	Mælikvarði:	1:50
Yfirarið:	ALM	Dagsetning:	09.05.2022
Samþykkt:	Hákon Órn Ómarsson Kl. 300577-3189	Teikn.nr.:	P4-07
Áritun hönnunarstjóra:	Kristinn Ragnarsson Kl.120944-2669	Útgáfa:	1

Dagfa / Dagsetning aðskilgreint

Skýrsla: ÚTSOG02-06-021
Skýrsla: ÚTSOG02-06-021

Copyright © NNE Verkefnaáhrætti ehf. Hönnuðir skýringar séu allan rétt á teikningum - Fálkildan er höf skrálegu samþykki