


Samplykt þann
16. Júní 2022
Byggingulduddinn í Hafnarfirði

Útg.	Dags.	Lýsing	Nafn
1	09.05.2022	FRUMTÚGAFA	HO

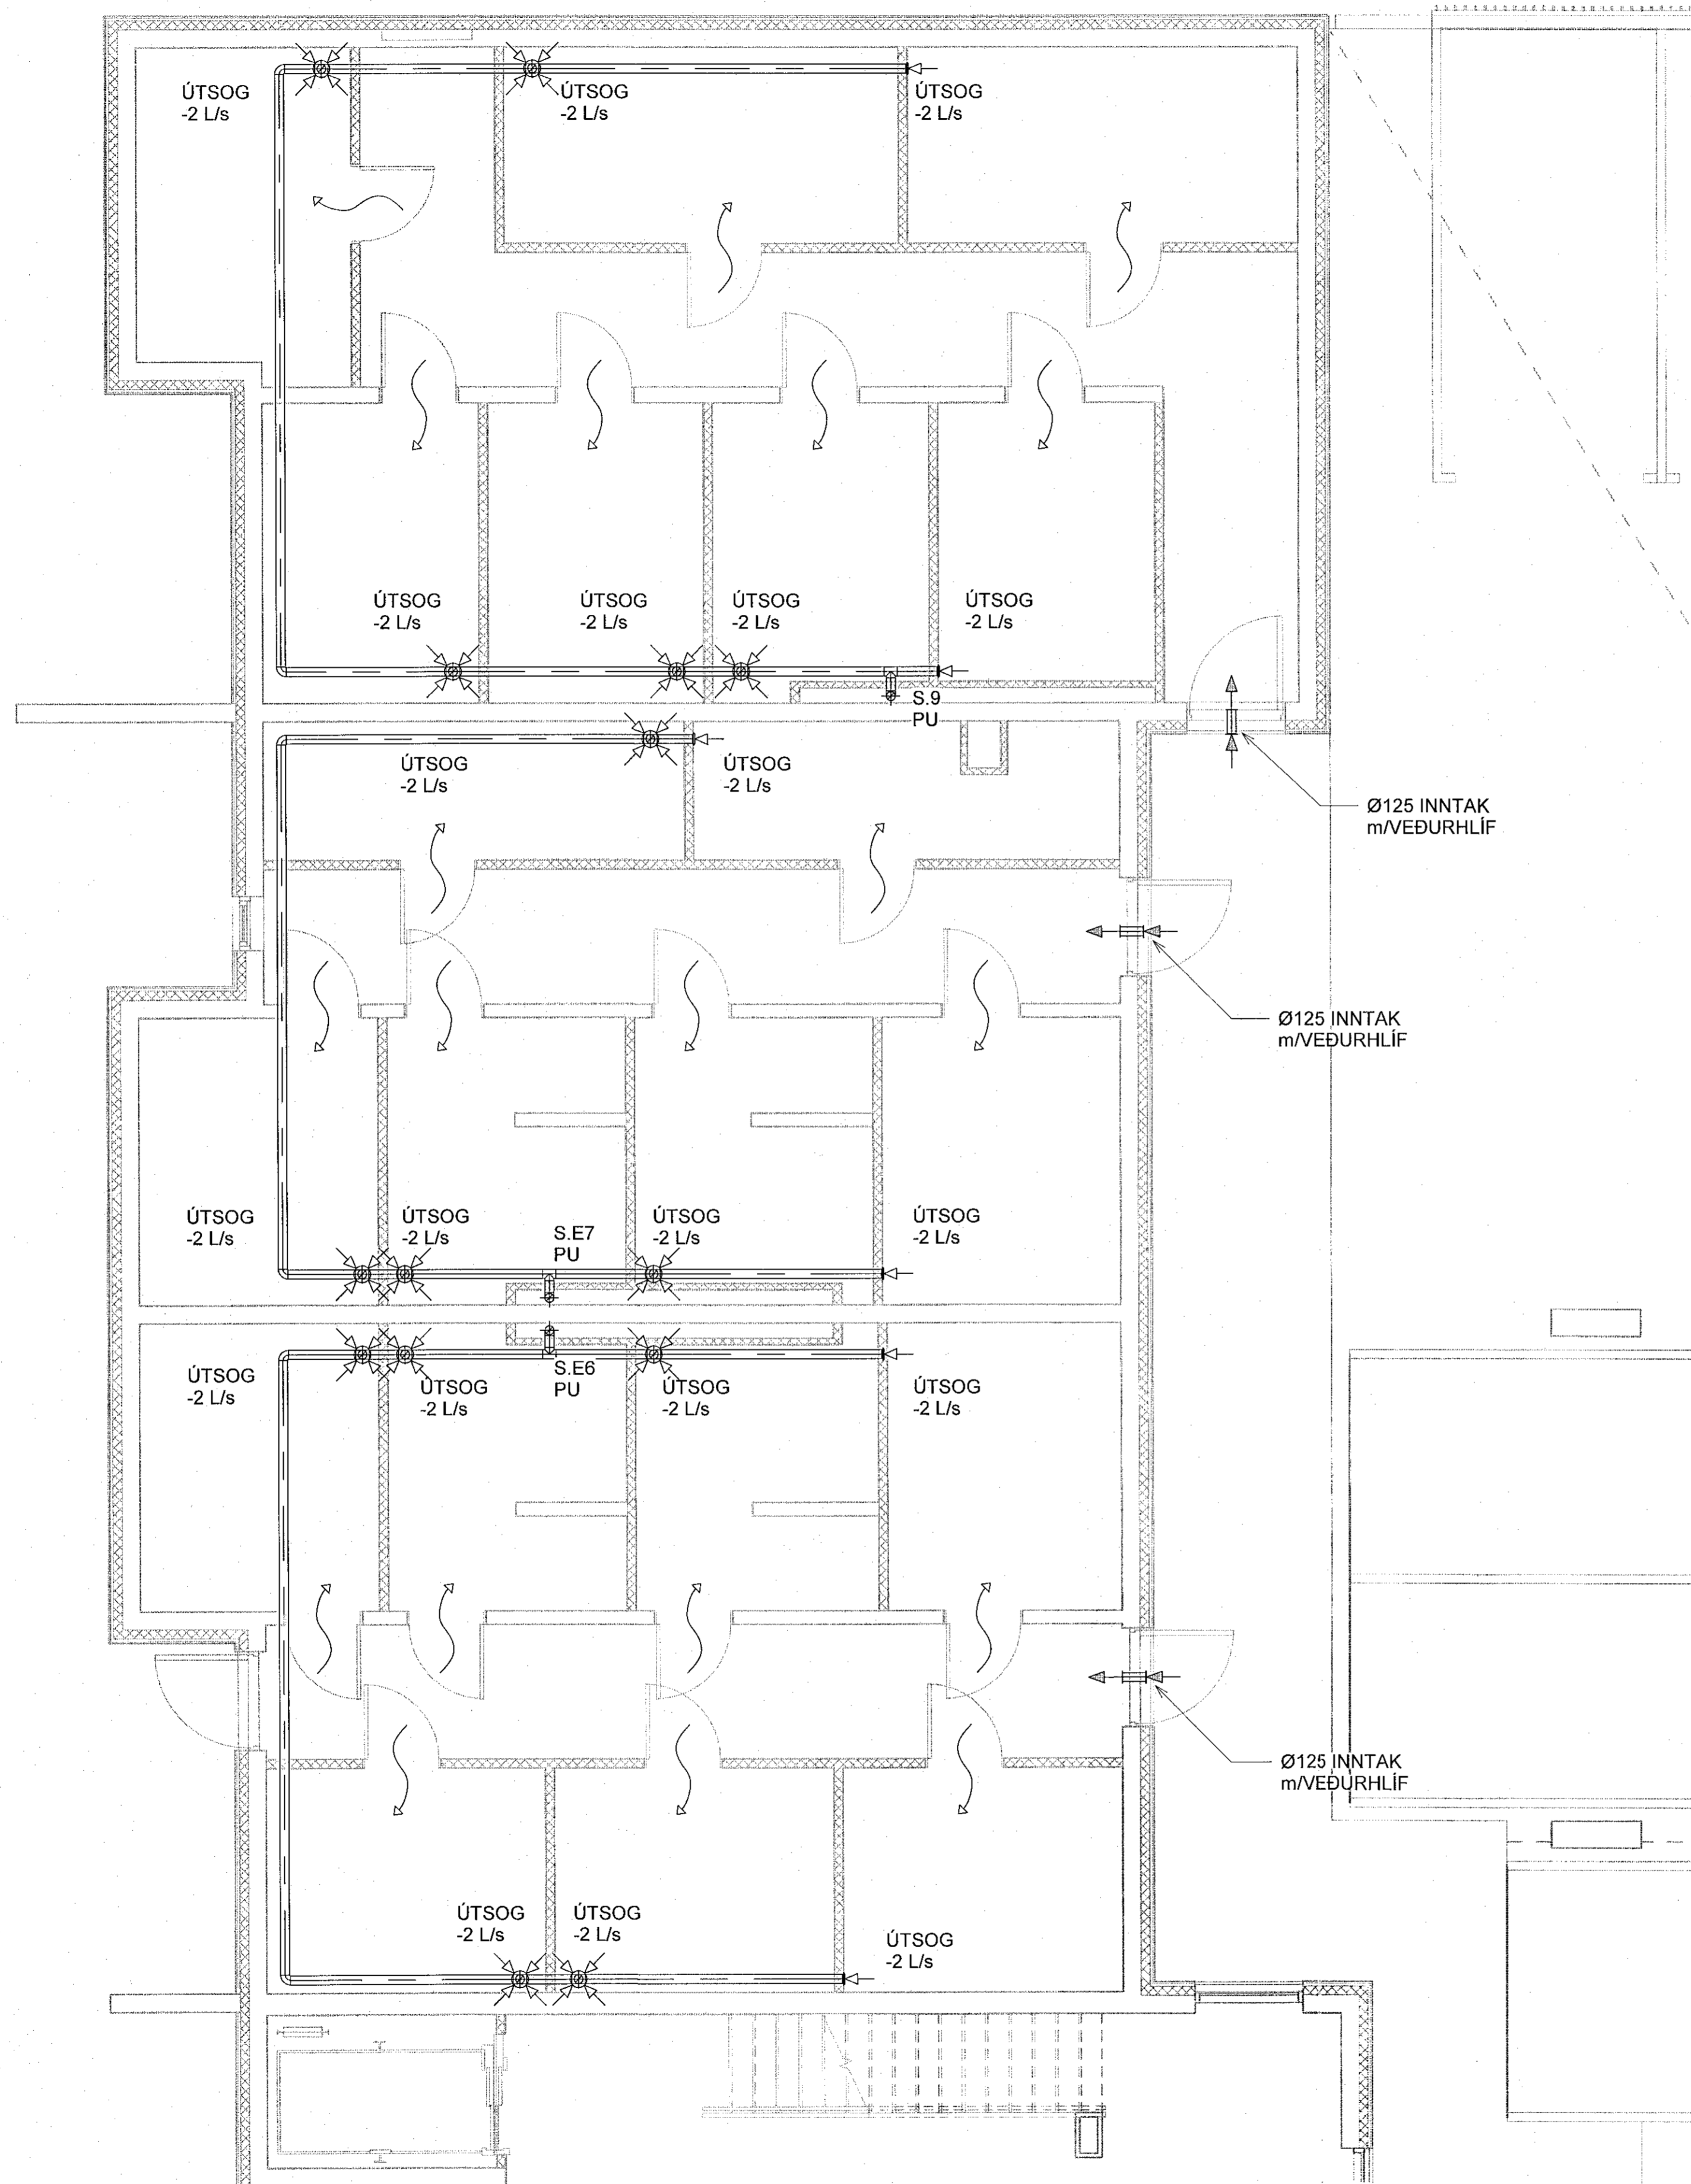

Sjá almennar skýringar á teikn. P0-01 og P0-02
Þvermál loftfresligna er Ø100 úr blíkki, nema annað sé tekið fram.
Eldverja þarf lagnir með einangrun, sem ferðast á milli brunalóka og liggja í opnu rými.

- Loftbil undir hurð eða yfirstraumsrist
- Brunaloka

NNE VERKFRÆÐISTOFA

NNE VERKFRÆÐISTOFA ehf
Hæðarná 6 - 201 Kópavogur Ísland
s. 899-3077 / 899-3577
Kl. 460421-0470. nne@nne.is www.nne.is

ASHAMAR 2-10
221 HAFNARFJÖRÐUR



SERUPPDRÁTTUR - PÍPULAGNIR
LOFTFRÆSTING - GRUNNMYND KJALLARI Mhl.05

Hönnun:	NG	Verknúmer:	21043
Teiknað:	NG	Mælikvarði:	1:50
Yfirfarið:	ALM	Dagsetning:	09.05.2022

Samplykt: Hákon Óm Ómarsson Kl. 300577-3189	<i>Hó</i>	Teikn.nr.:	P4-08
Aritun hönnuðarskjóra: Katrín Ragnarsson Kl. 120944-2669		Útgáfa:	1

Dagfa / Dagsetning aðaluppdráttar:

Lykilmynd

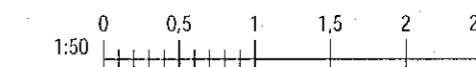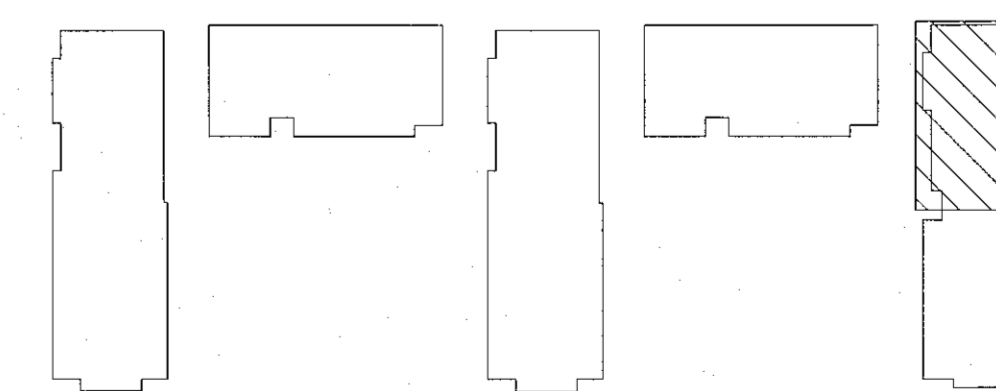

Ph: 010702

Savn: 17020202.0640.02

Skem: M:\VR21\21043 - Ashama\02 DESIGH02 P - PÍPULAGNIR\LOFTFRÆSTING\Ashama_LOFTFRÆSTING.rvt

Copyright © NNE Verkefnaáskilning ehf. - Hæðarná skýlar sér alinn vettis lögfræðingur. - Fylkið er ekkert skýlaði samþykki