




Samþykkt þann
15. Apríl 2022
Byggingaábyrgðarmannafélagið

| Útg. | Dags. | Lýsing | Nafn |
|------|------------|------------|------|
| 1 | 09.05.2022 | FRUMÚTGÁFA | HÖG |

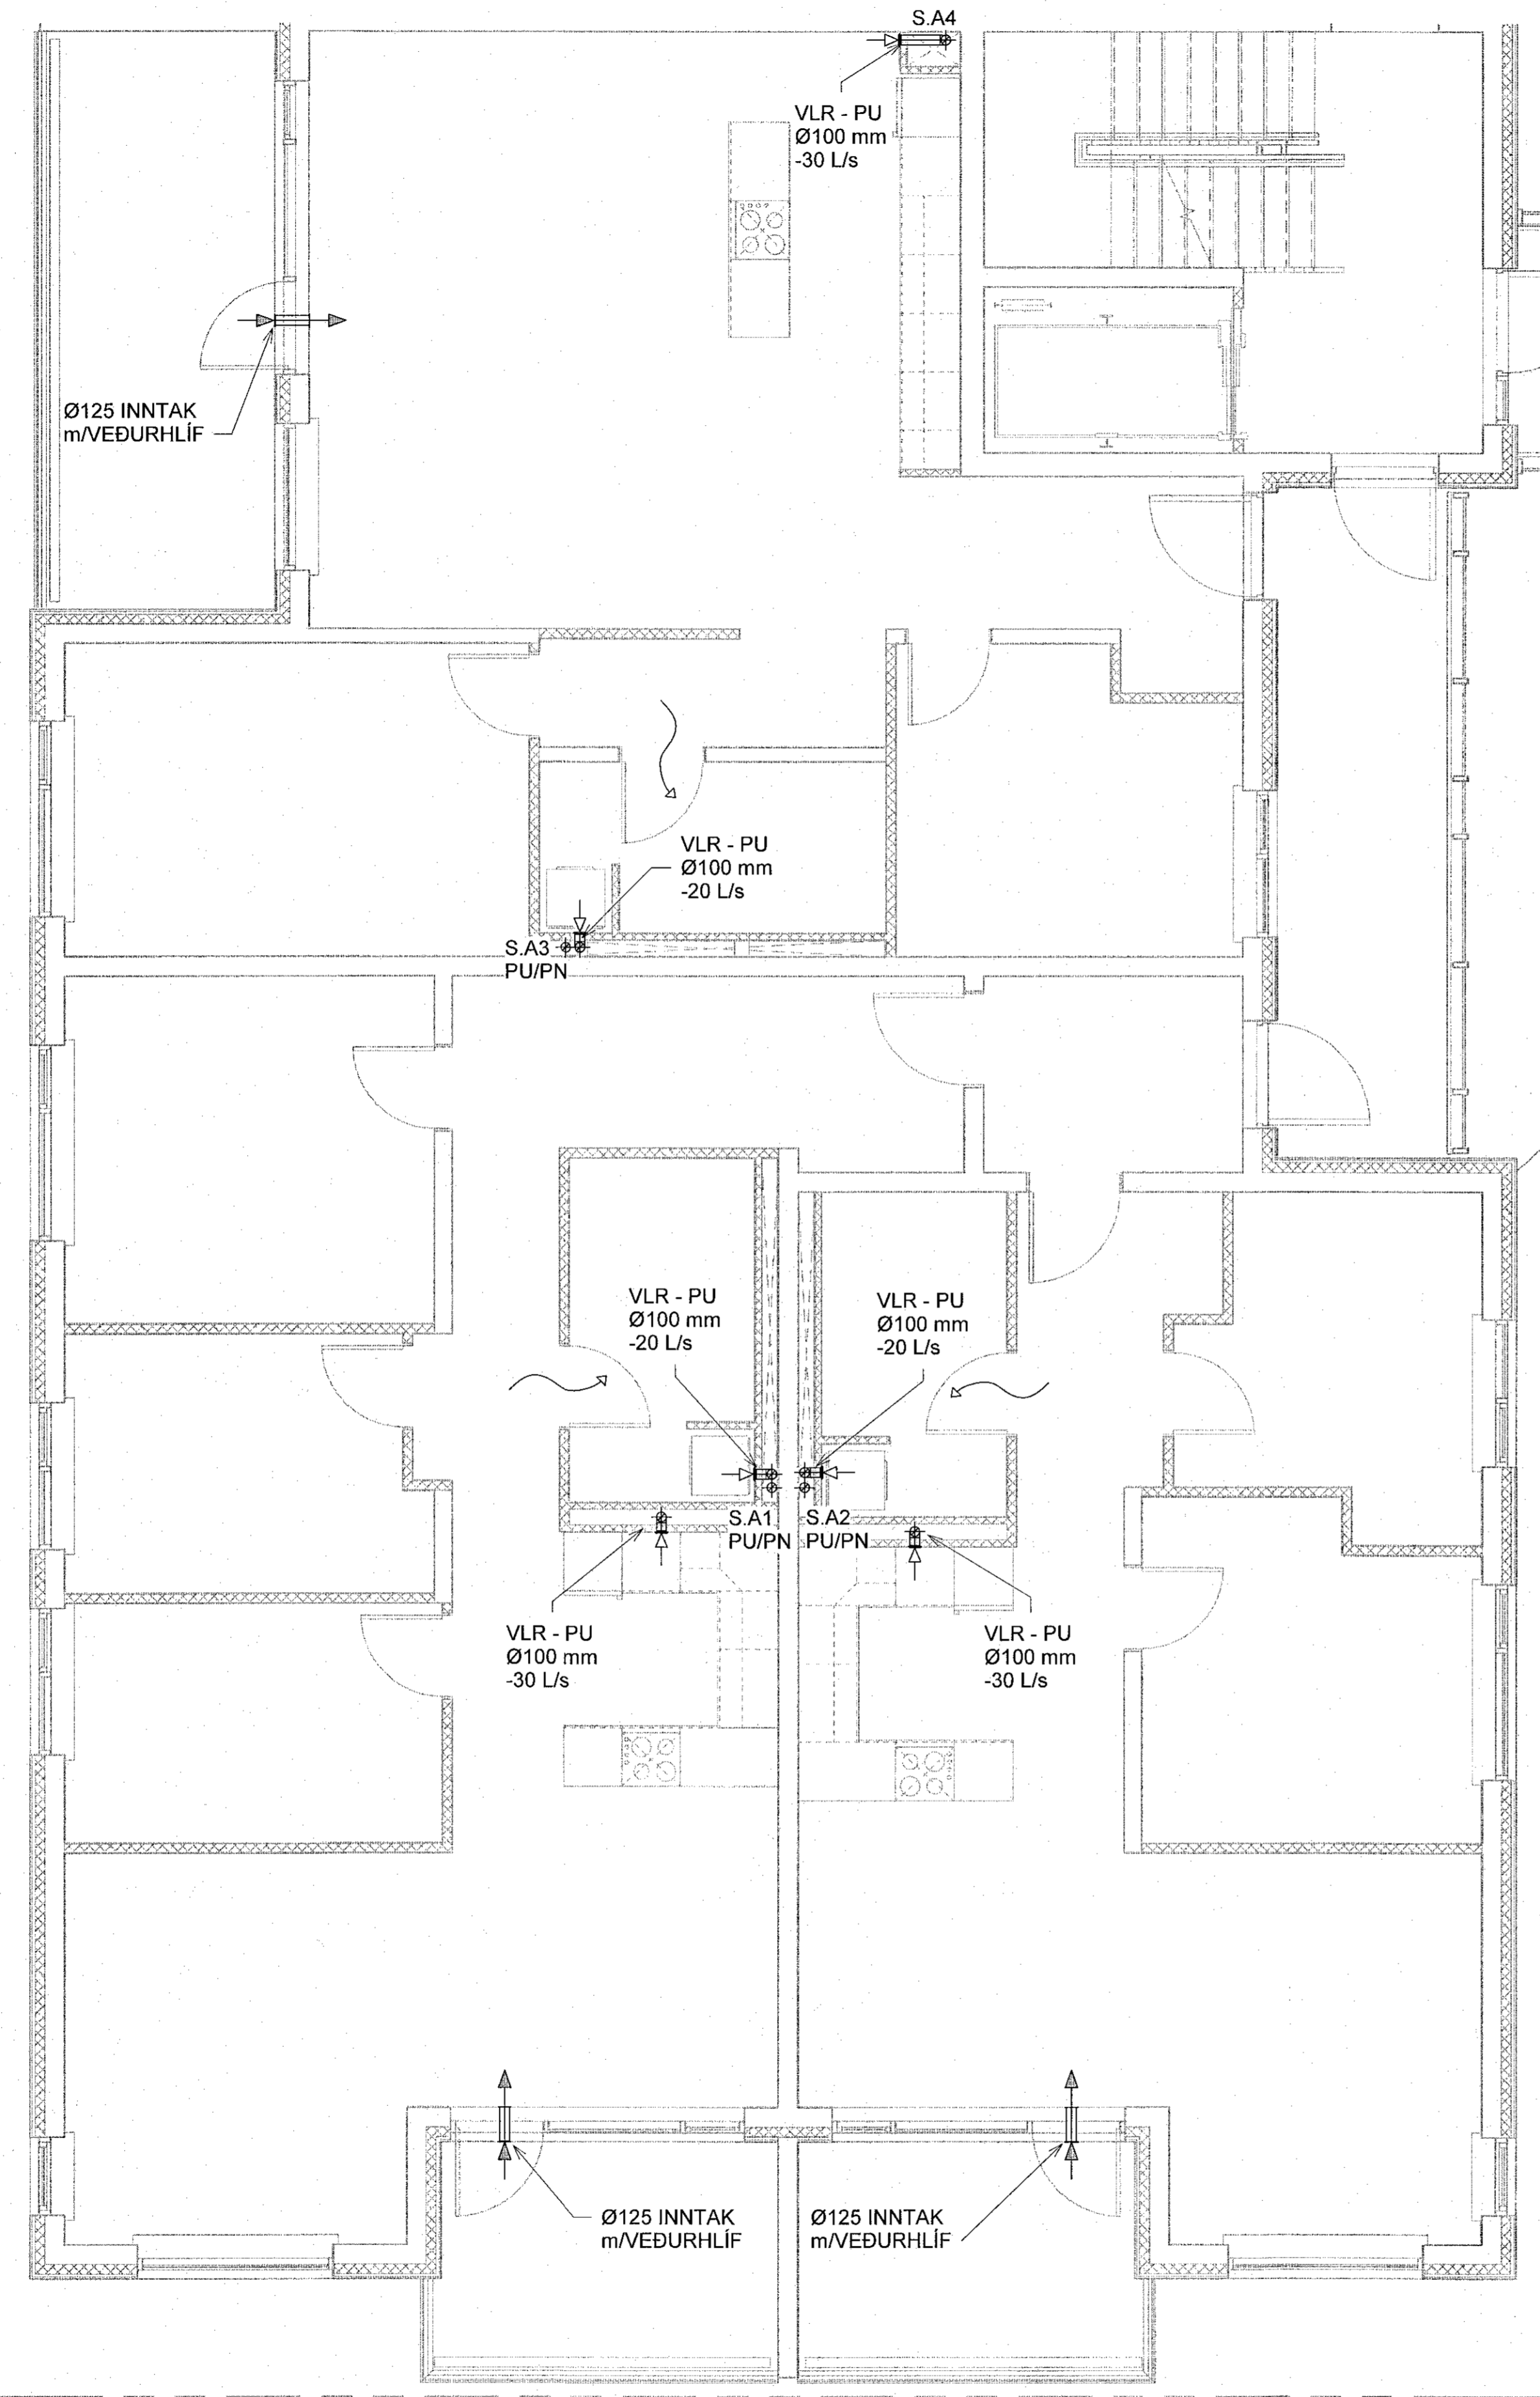

Sjá almennar skýringar á teikn. P0-01 og P0-02
Þvermál lofttræsligna er Ø100 úr blíkki, nema annað sé tekið fram.
Eldverja þarf lagnir með einangrun, sem ferðast á milli brunahöfða og liggja í opnu rými.



-  Loftbil undir hurð eða yfirstraumsrist
-  Brunaloka

VERKFRÆÐISTOFA

NNE VERKFRÆÐISTOFA ehf
Hæðarná 6 - 201 Kópavogur Ísland
Sí. 899 3077 / 899 3577
Kl. 460424-0470. nne@nne.is www.nne.is

ASHAMAR 2-10
221 HAFNARF JÖRÐUR
SERUÐPRÁTTUR - PÍPULAGNIR
LOFTTRÆSTING - GRUNNMÝND 1.HÆÐ Mhl.01

| | | | |
|---|------------|------------------------------------|------------|
| Hönnun: | NG | Verknúmer: | 21043 |
| Teiknað: | NG | Mælikvarði: | 1:50 |
| Yfirfarið: | ALM | Dagsetning: | 09.05.2022 |
| Samþykkt: | | Teikn.nr.: | P4-11 |
| Hákon Órn Ómarsson Kt. 300577-3189 | <i>Kiö</i> | Útgáfa: | 1 |
| Áritun hönnunarstjóra: Krislín Ragnarsson Kt. 120944-2669 | <i>h</i> | Útgáfa / Dagsetning útgáppóttanna: | |

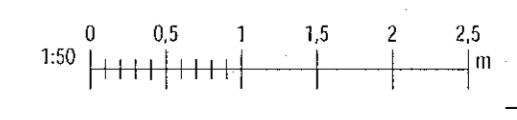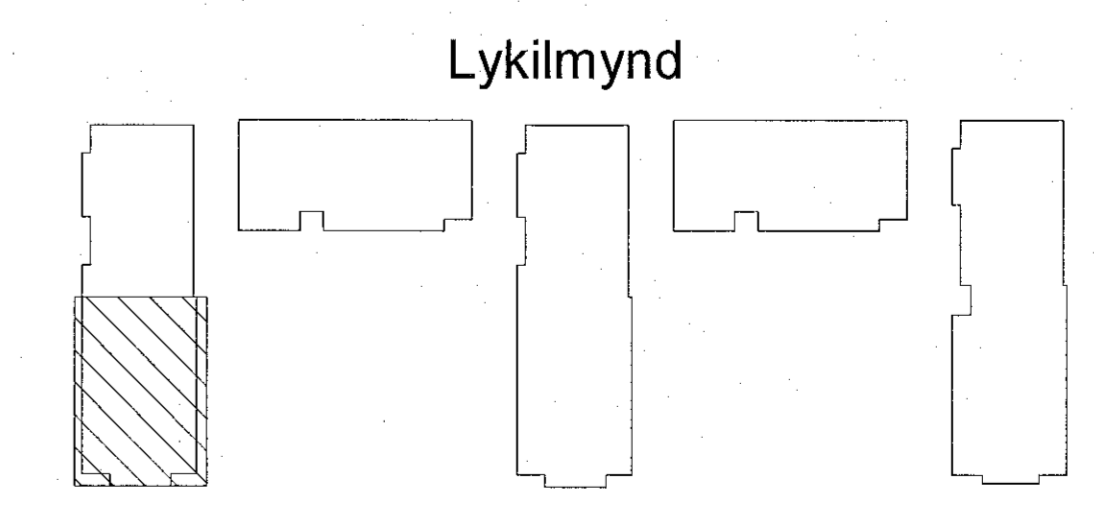

Save: 17.05.2022 09:46:23 File: 0107022

Copyright © NNE Verkfræðistofa ehf. Hverjum skaltu sér alinn rétt á aðeignum. - Fjöldan er líko stólgugu samþykki