



Sambýkt í hvern
1. b. ágúst 2022
Byggingulduddinn í Hafnarfirði

Útg.	Dags.	Lýsing	Nafn
1	09.05.2022	FRUMTJÓGAFA	HÖÖ

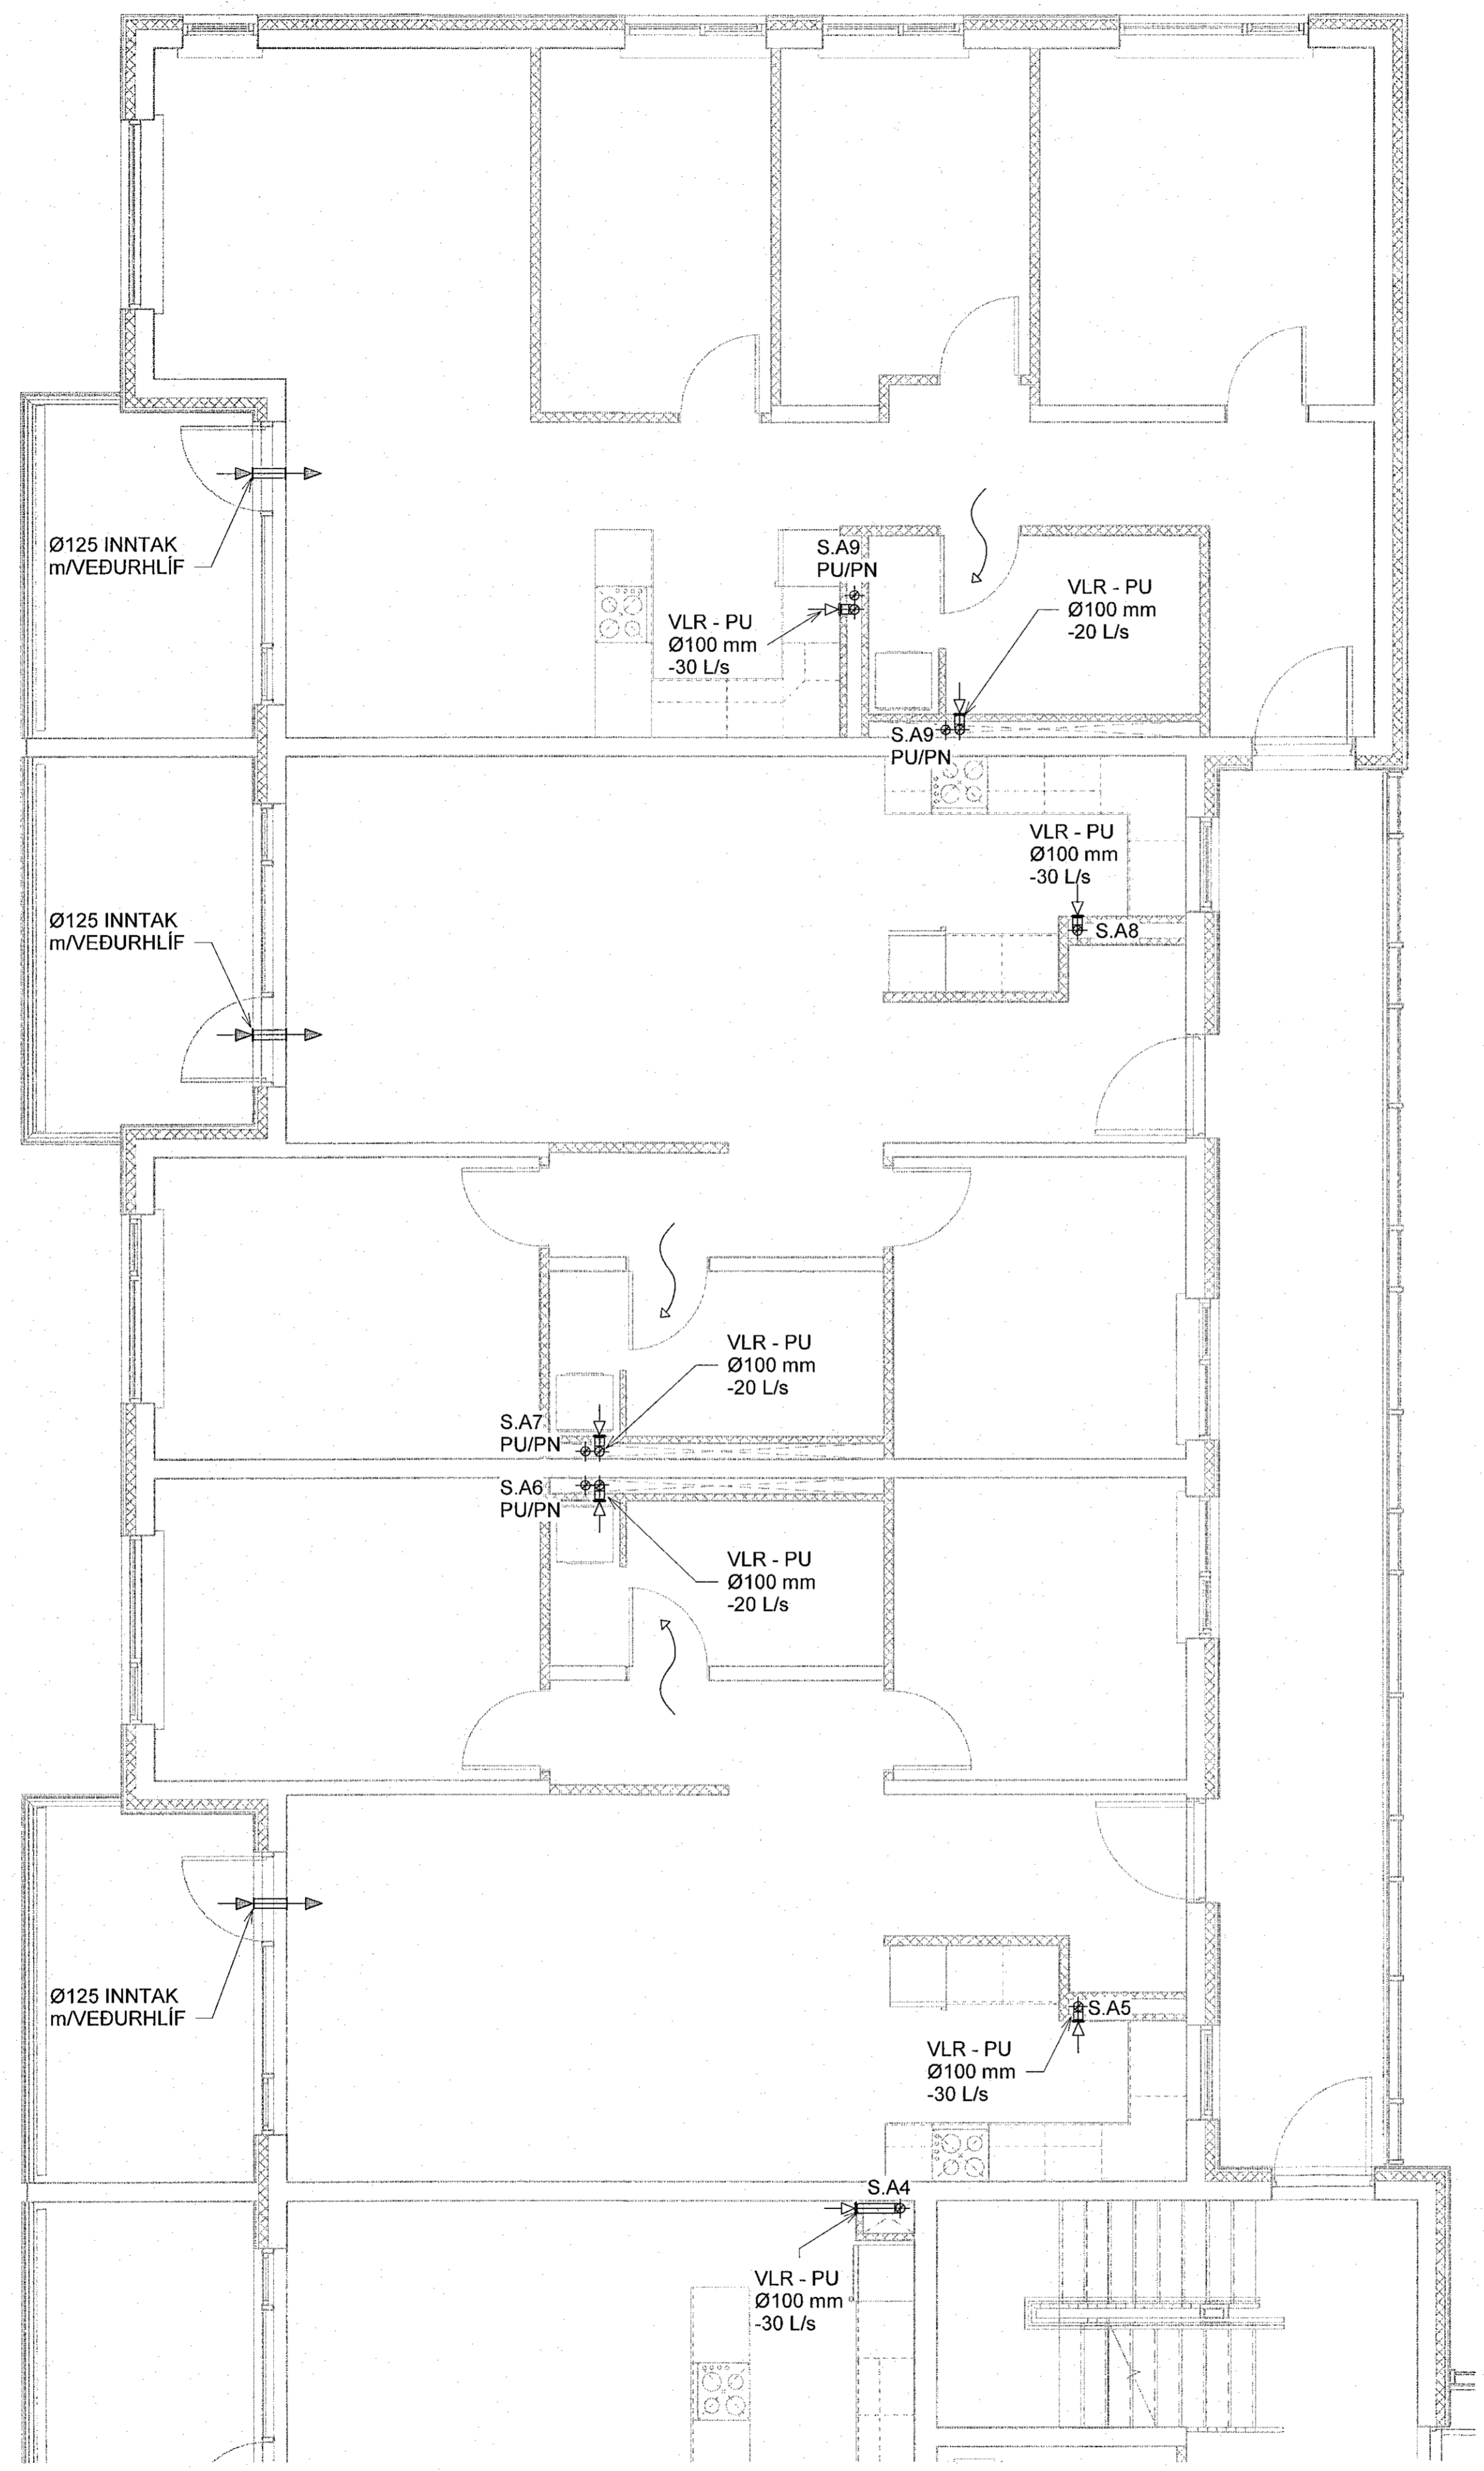

Sjá almennar skýringar á teikn. P0-01 og P0-02
 Þvermál loftþræsliagna er Ø100 úr blíkki, nema annað sé tekið fram.
 Eldverja þarf lagin með einangrun, sem ferðast á milli brunahölla og liggja í opnu rými.

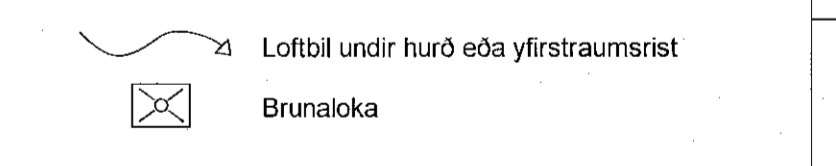



NNE VERKFRÆÐISTOFA

NNE VERKFRÆÐISTOFA ehf
 Háðamarsíð 6 - 201 Kópavogur Ísland
 s. 899-3077 / 899-3577
 Kt. 460421-0470. nne@nne.is www.nne.is

ÁSHAMAR 2-10
 221 HAFNARFJORDUR
 SERUPPDRATTUR - PÍPULAGNIR
 LOFTFRÆSTING - GRUNNMYND 1.HÆÐ MÍL.01

Hönnun:	NG	Verknúmer:	21043
Teiknað:	NG	Mælikvarði:	1:50
Yfirfarir:	ALM	Dagsetning:	09.05.2022
Sambýkt:	Hákon Óni Ómarsson Kt. 300577-3189	Teikn.nr.:	P4-12
Áritun hönnunarstjóra:	Kristinn Ragnarsson Kt. 120944-2669	Útgáta:	1
Útgáfa / Dagsetning skilríkja:			

Lykilmynd

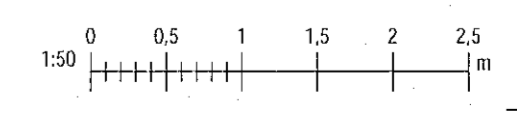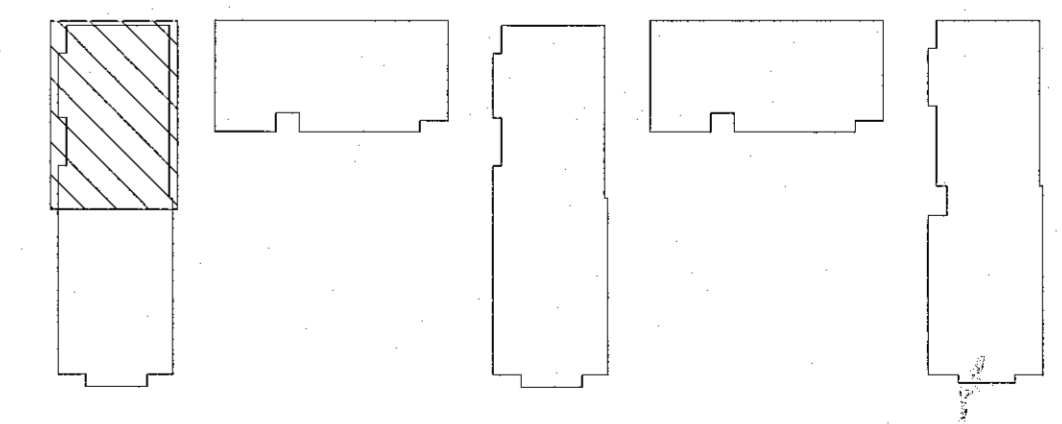

Save: 17062022 09:40:25
 PNR: 0110702
 Str: M:\AVR\2121013 - Ashamar\02 DE SIGN\02 P - PÍPULAGNIR\LOFTFRÆSTING\Ashamar_LOFTFRÆSTING.rvt