


Samþykkt 1 þann
15. Júní 2022
Byggingaútræðing / Hálfarfrófi

Dag.	Dags.	Lýsing	Nafn
1	09.05.2022	FRUMTJÁGAFA	HOÖ

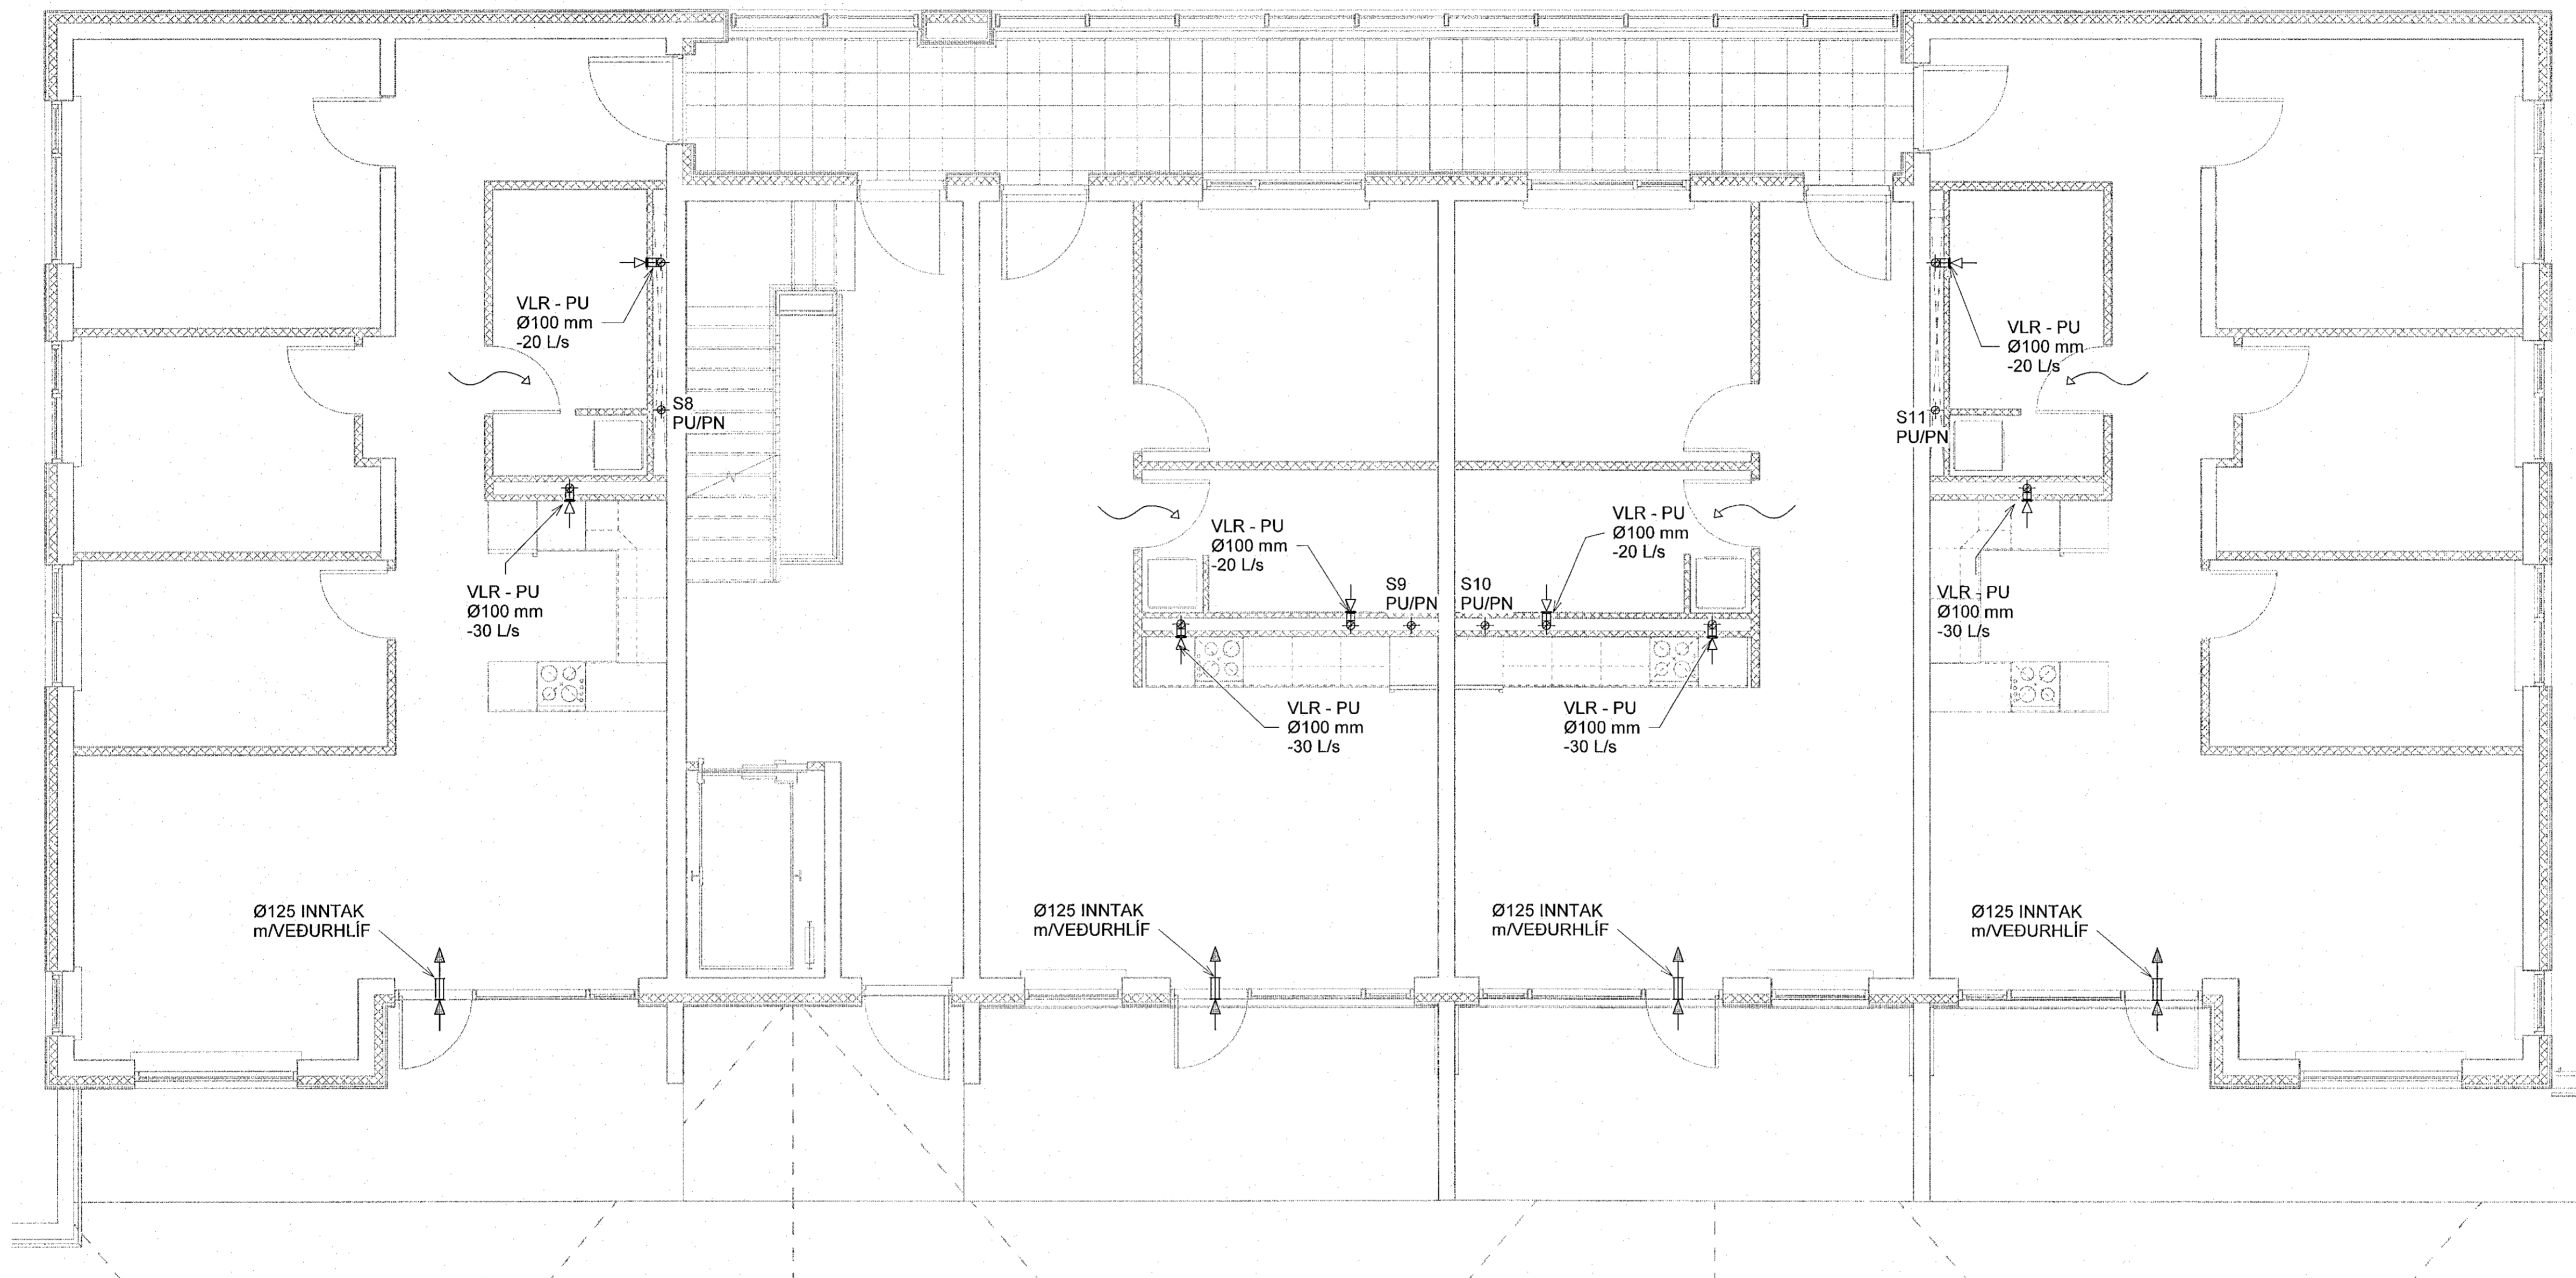

Sjá almennar skýringar á teikn. P0-01 og P0-02
 Þvermál loftfræslisigna er Ø100 úr blíkki, nema annað sé tekið fram.
 Eldverja þarf lagnir með einangrun, sem ferðast á milli brunahólfa og liggja í opnu rými.

- Loftbil undir hurð eða yfirstraumsrist
- Brunaloka

NNE VERKFRÆÐISTOFA


NNE VERKFRÆÐISTOFA ehf
 Háðarsáti 6 - 201 Kópavogur Ísland
 Sí. 899-3077 / 899-3577
 Kt. 460421-0470. nne@nne.is www.nne.is

ÁSHAMAR 2-10
 221 HAFNARFJÖRÐUR

SÉRUPPRÁTTUR - PÍPULAGNIR
 LOFTFRÆSTING - GRUNNMYND 1.HÆÐ Mhl.02

Hönnun:	NG	Verknúmer:	21043
Teiknað:	NG	Mælikvarði:	1:50
Yfirfarir:	ALM	Dagsetning:	09.05.2022
Samþykkt:	Hákon Óm Ómarsson Kt. 300577-3189	Teikn.nr.:	P4-13
Áritun hönnunarstjóra:	Kristlín Ragnarsson Kt.120944-2669	Utgáfa:	1
Utgáfa / Dagsetning aðaluppráta:			

Lykilmynd

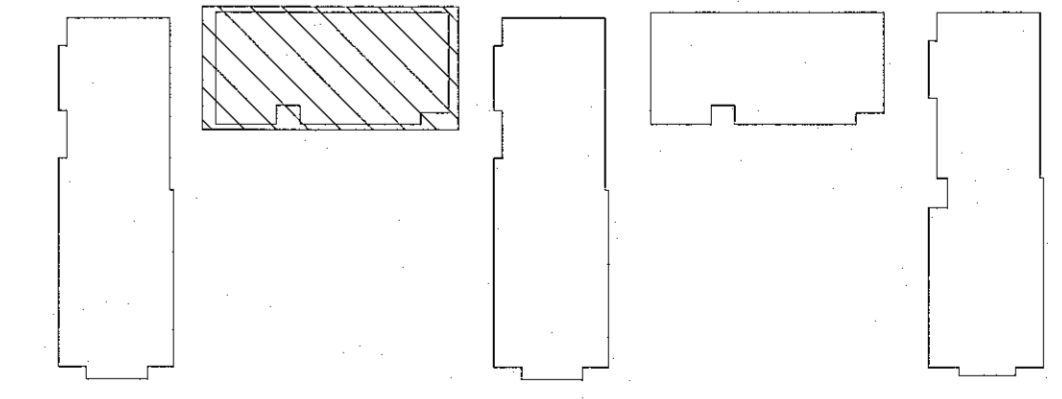

Skrif: 17052022 09:40:26 Prit: 01/07/22

Copyright © NNE Verkefnaeðistofa ehf. Hönnuð og teiknuð af Hálfarfrófi. Öll réttindi eru reserved. Ekkert er með samþykki samþykki.