


Sambýkt fram
16. júlí 2022
Bygginguvaldið í Hafnarfirði

Útg.	Dags.	Lýsing	Nafn
1	09.05.2022	FRUMÚTGÁFA	HÓO

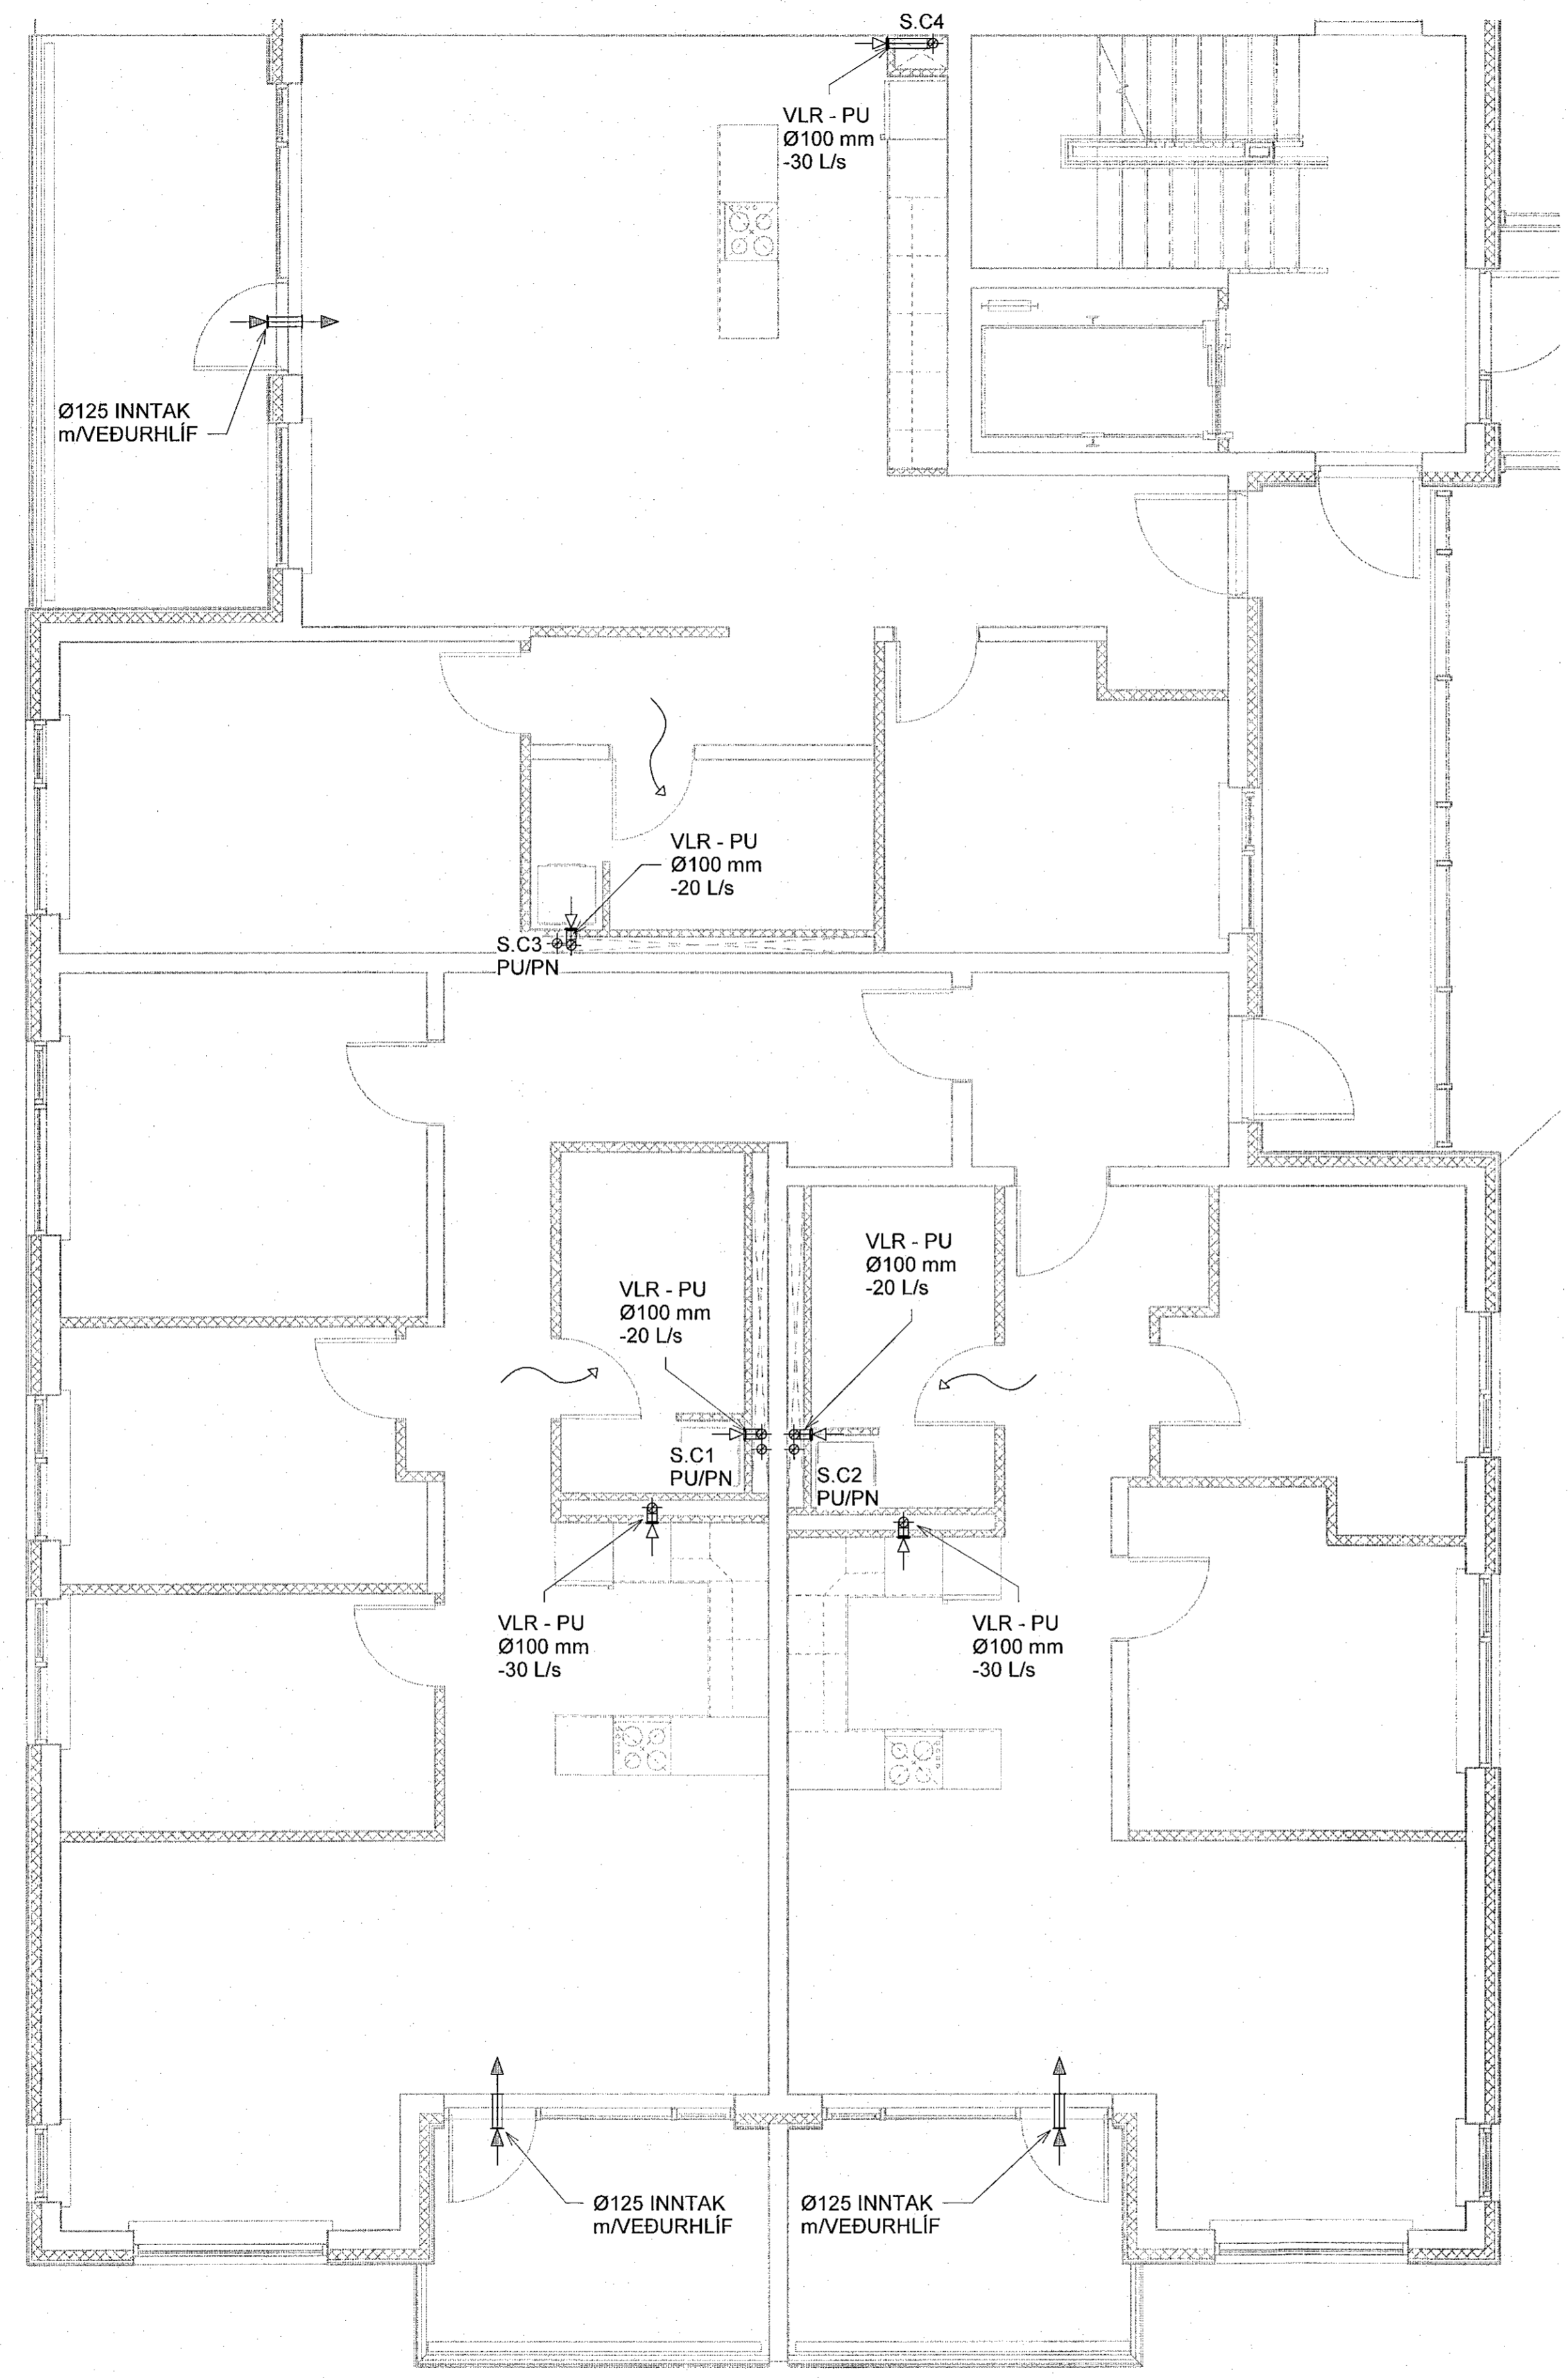

Sjá almennar skýringar á teikn. PO-01 og PO-02
Þvermál loftræslingna er Ø100 úr blíkki, nema annað sé tekið fram.
Eldverja þarf lagnir með einangrun, sem ferðast á milli brunahölla og liggja í opnu rými.

Loftbil undir hurð eða yfirstraumsrist
Brunaloka

NNE VERKFRÆÐISTOFA



NNE VERKFRÆÐISTOFA ehf
Hæðamáni 6 - 201 Kópavogur Ísland
s. 899 3077 / 899 3577
Kl. 460421 0470. nne@nne.is www.nne.is

ÁSHAMAR 2-10
221 HAFNARFJÖRÐUR

SÉRUPPDÁTTUR - PÍPULAGNIR
LOFTRÆSTING - GRUNNMÝND 1.HÆÐ MHL03

Hönnun:	NG	Verknúmer:	21043
Teiknað:	NG	Mælikvarði:	1:50
Yfirfarir:	ALM	Dagsetning:	09.05.2022
Sambýkt:	Hákon Óni Ómarsson Kl. 300577-3189	Teikn.nr.:	P4-14
Aritun hönnunarstjóra:	Kristinn Ragnarsson Kl. 120944-2669	Útgáfa:	1
Útgáfa / Dagsetning óbakiþröta:			

Lykilmýnd

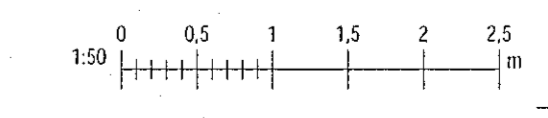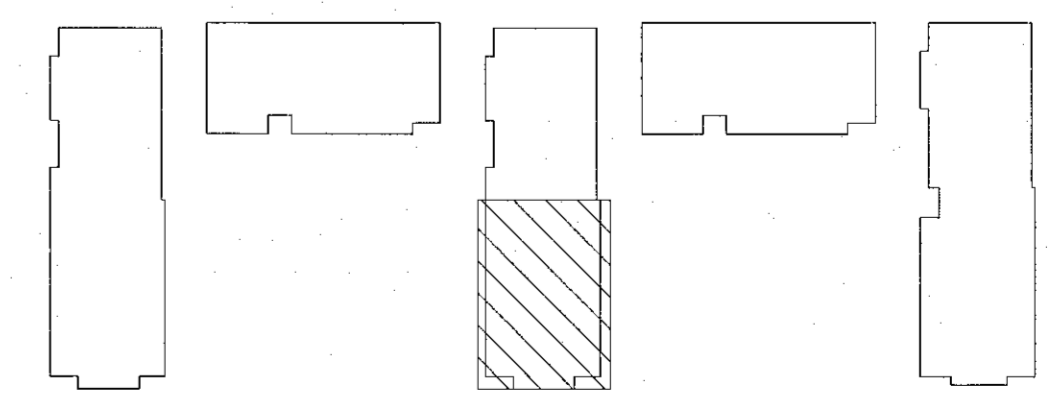

SW: 17052022 09:40:28 PRC: 01/07/22

Copyright © NNE Verkefnaeðistofa ehf. - Hönnuður áskilur sér alllan rétt á teikningum - Tilkönnun er það skilgreint sambýktu