



Samþykkt þann  
16. apríl 2022  
Bygginguvaldið í Hafnarfirði

Útg.	Dags.	Lýsing	Nafn
1	09.05.2022	FRUMÚTGÁFA	HOJ

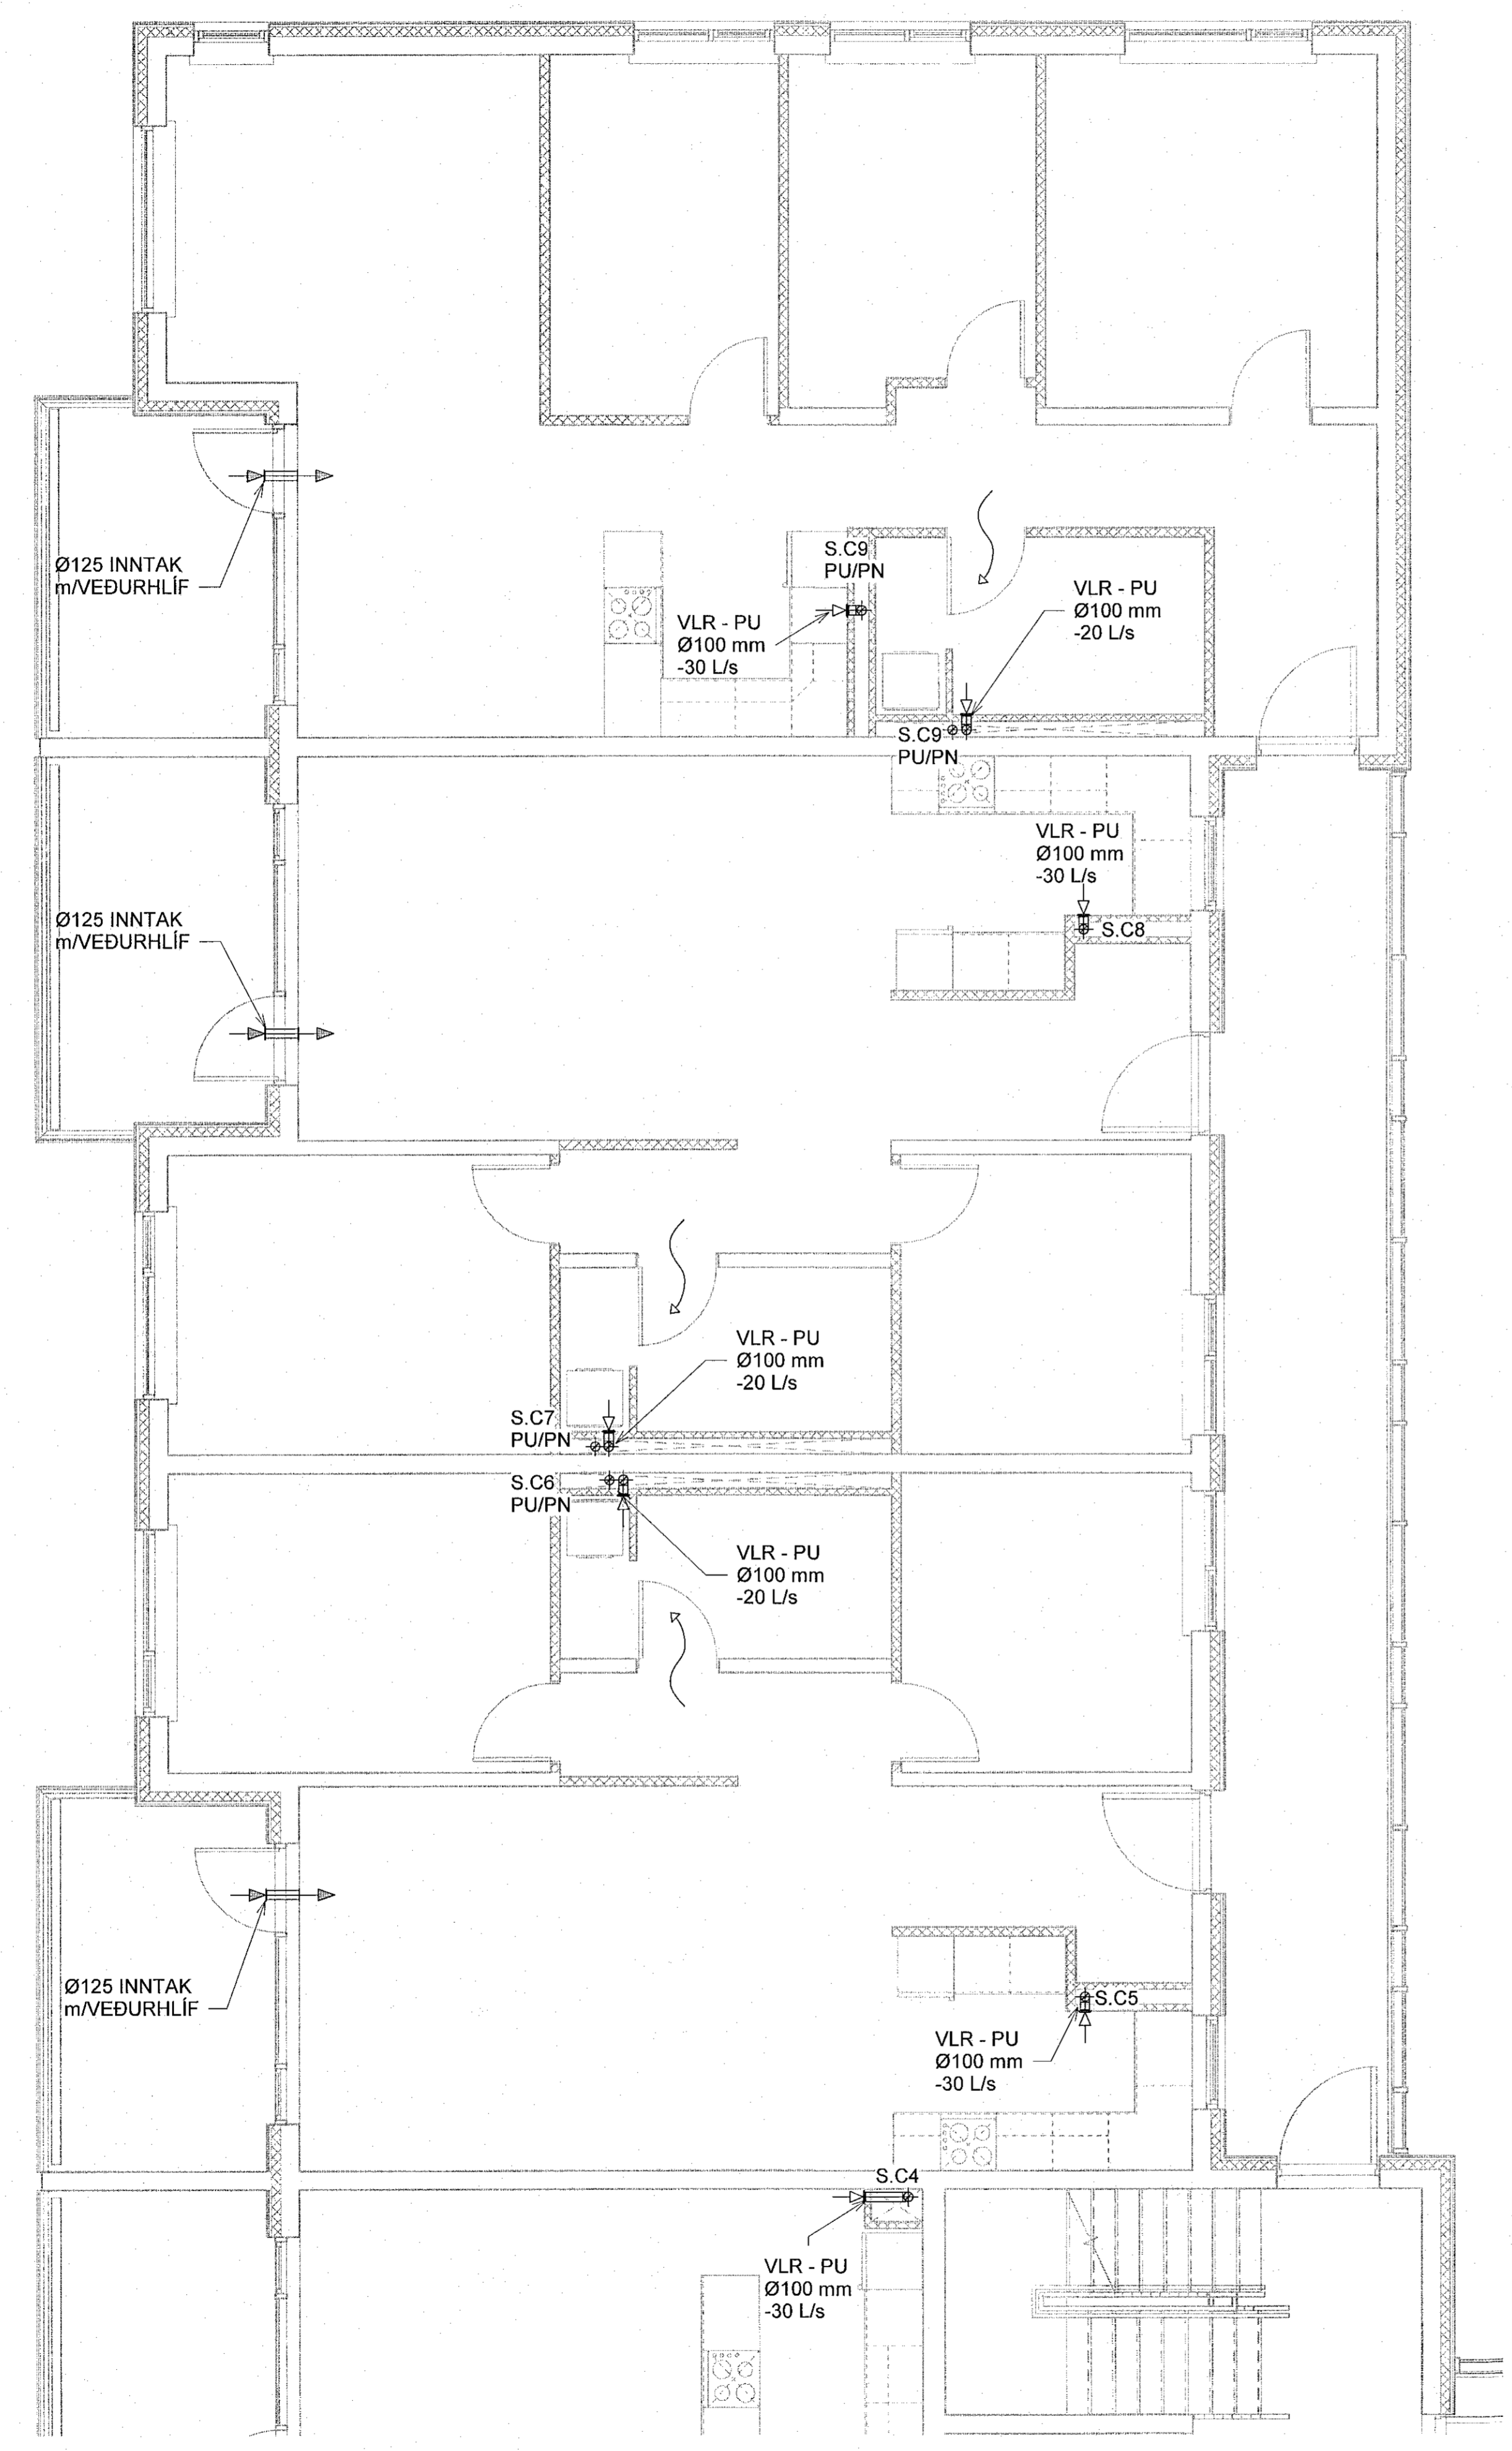

Sjá almennar skýringar á teikn. P0-01 og P0-02  
 Þvermál loftrásilagna er Ø100 úr blíkkí, nema annað sé tekið fram.  
 Eldverja þarf lagnir með einangrun, sem ferðast á milli brunahófa og liggja í opnu rými.

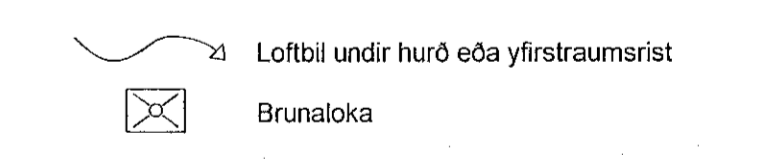



**VERKFRÆÐISTOFA**

NNE VERKFRÆÐISTOFA ehf  
 Háabúi 6 - 201 Kópavogur Ísland  
 Sí. 899-3077 / 899-3577  
 KL 460421-0470. nne@nne.is www.nne.is

**ASHAMAR 2-10**  
 221 HAFNARFJÖRÐUR  
 SERIUPPRÁTTUR - PÍPULAGNIR  
 LOFTRÆSTING - GRUNNMÝND 1.HÆÐ Mhl.03

Hönnun:	NG	Verknumar:	21043
Teiknað:	NG	Mælikvarði:	1:50
Yfirfarð:	ALM	Dagsetning:	09.05.2022
Samþykkt:		Teikn.nr.:	P4-15
Hákon Örn Ómarsson Kt. 300577-3189	<i>Stic</i>	Útgáfa:	1
Áritun hönnunarsjóra: Katrín Ragnarsson Kt. 120944-2669	<i>[Signature]</i>	Útgáfa / Dagsetning aðalappáttar:	

Lykilmynd

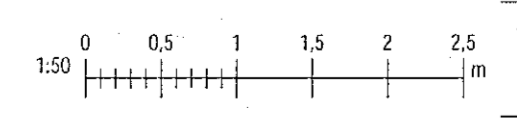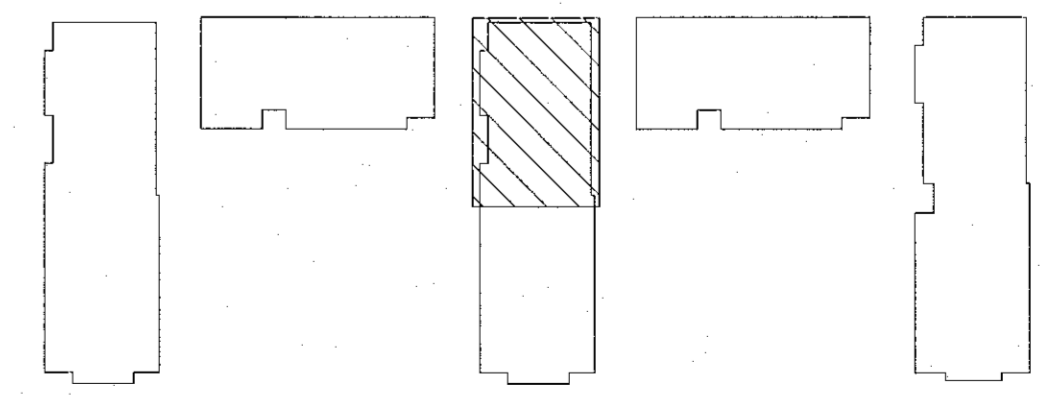

Save: 17/05/2022 09:40:29  
 Print: 01/10/22

Copyright © NNE Verkefni ehf. - Hönnun og skýringar eru hluti af hönnun og skýringum og eru hönnuð og skýringar eru hluti af hönnun og skýringum og eru hönnuð og skýringar eru hluti af hönnun og skýringum.