


Samþykkt í þann
16. Júlí 2022
Bygginguvaldheimt í Hafnarfirði


Útg.	Dags.	Lýsing	Nafn
1	09.05.2022	FRUMÚTGÁFA	HOO

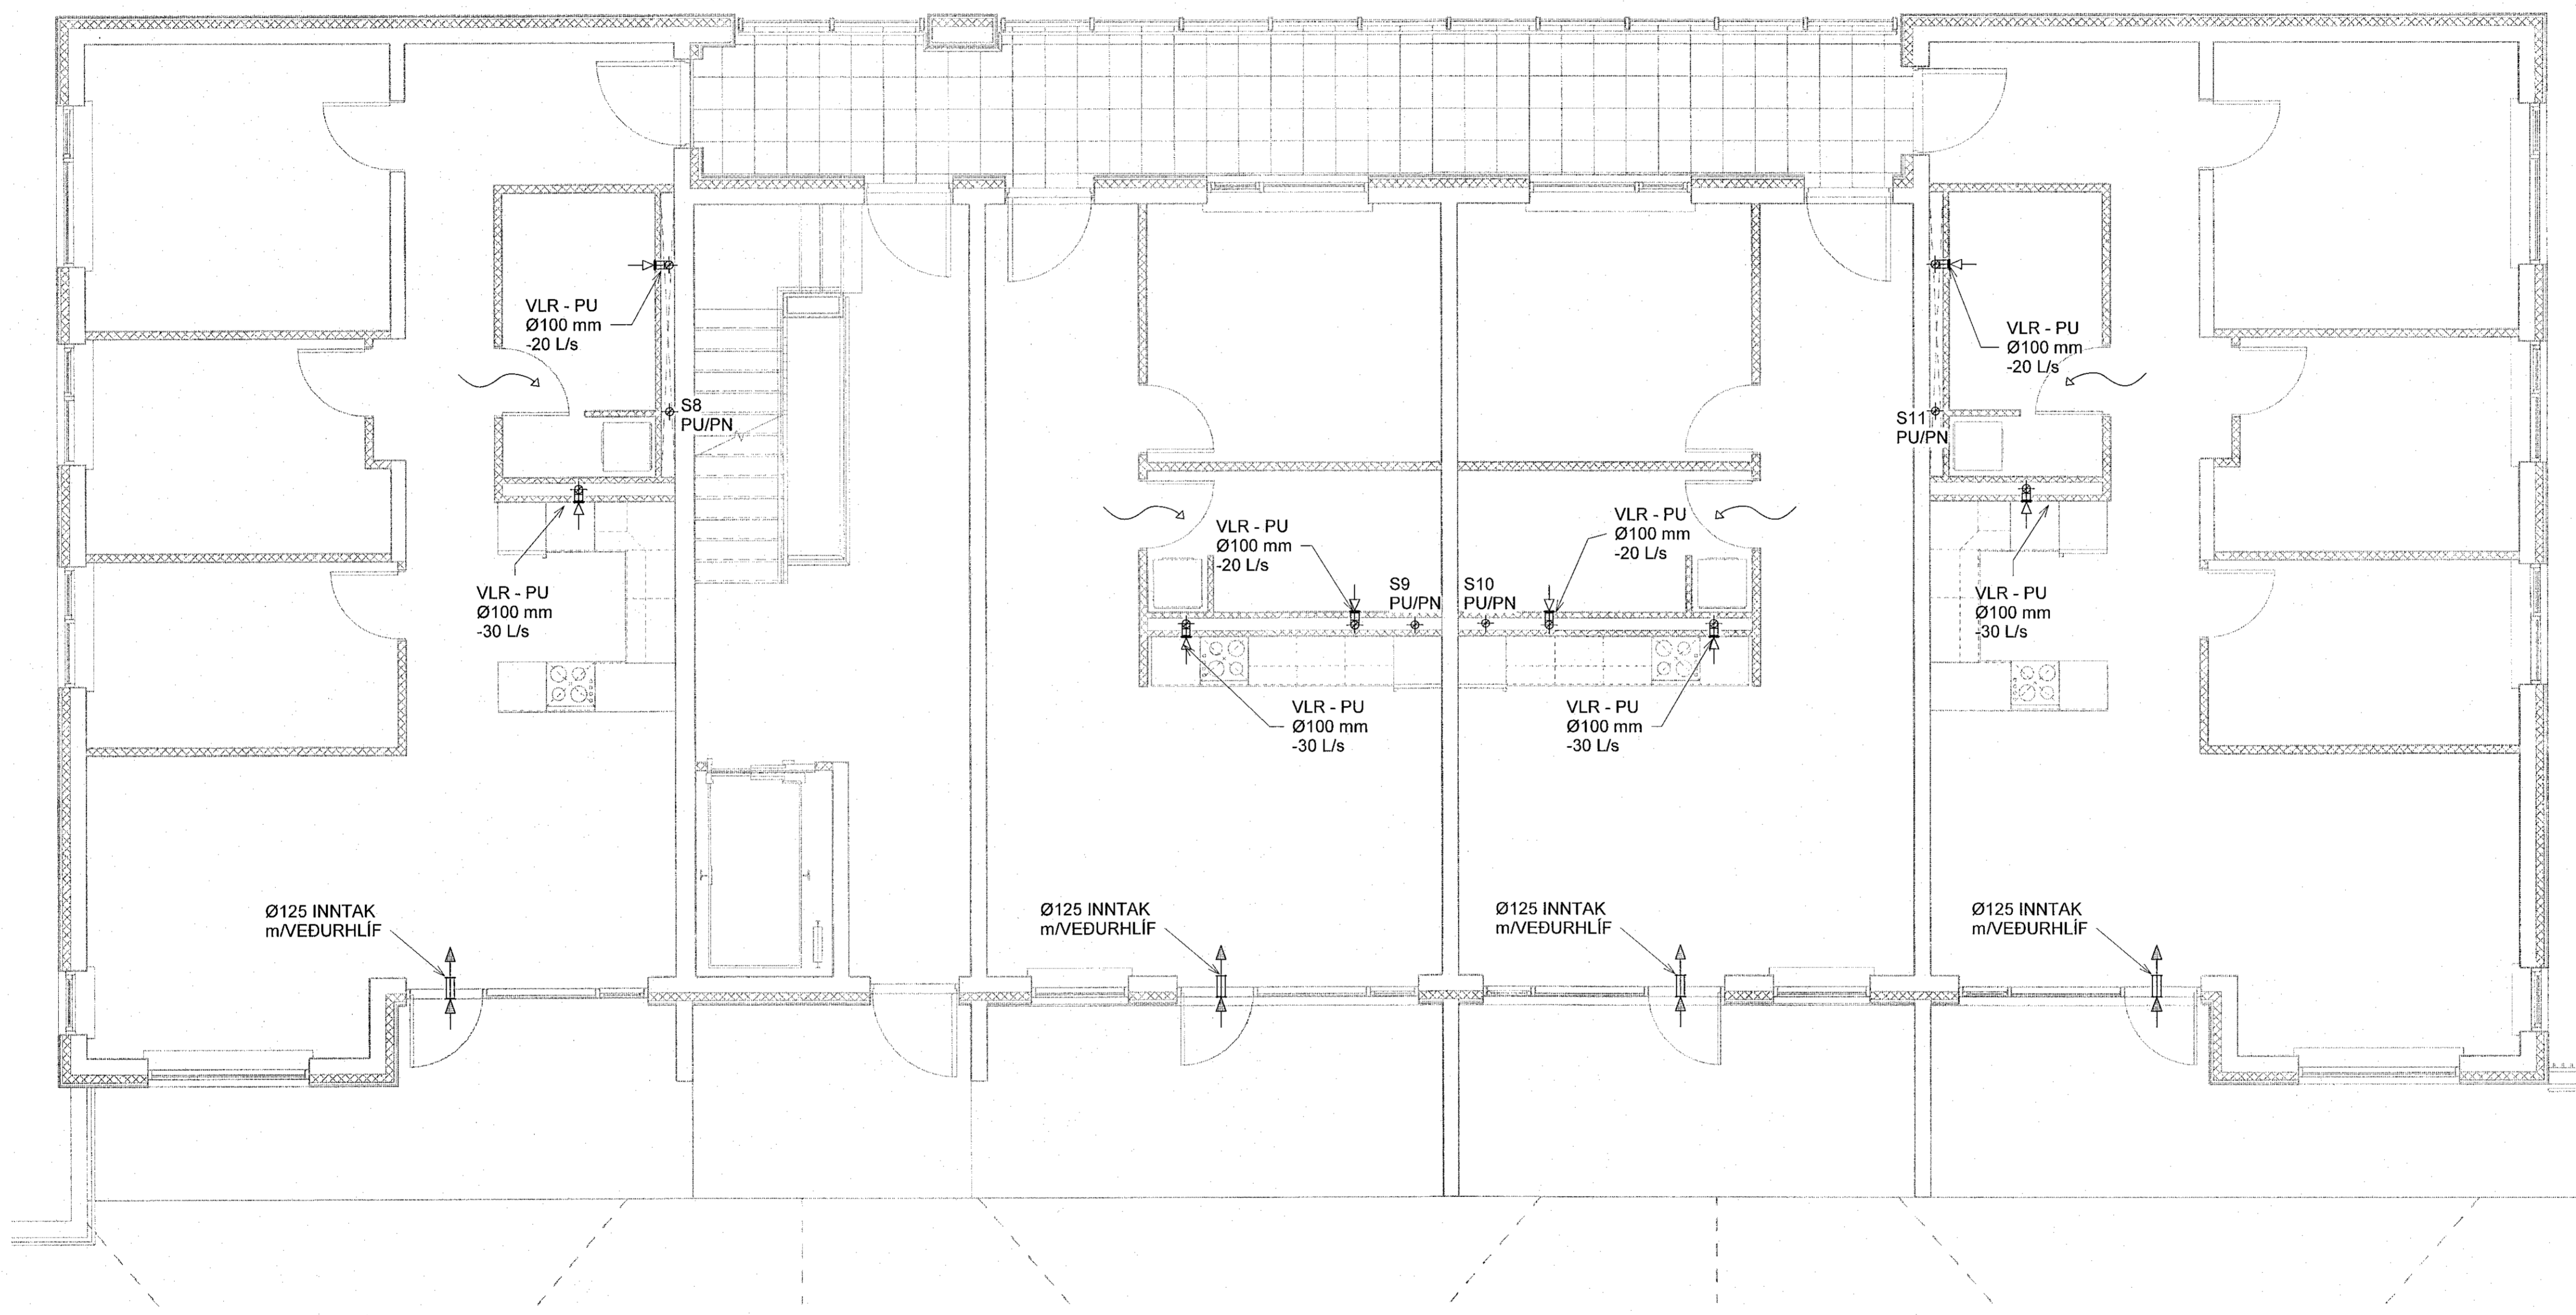

Sjá almennar skýringar á teikn. PO-01 og PO-02
Þvermál lofttræslagna er Ø100 úr bilki, nema annað sé tekið fram.
Eidverja þarf lagnir með einangrun, sem ferðast á milli brunahöfða og liggja í opnu rými.

Loftbil undir hurð eða yfirstraumsrist
Brunaloka

Lykilmynd

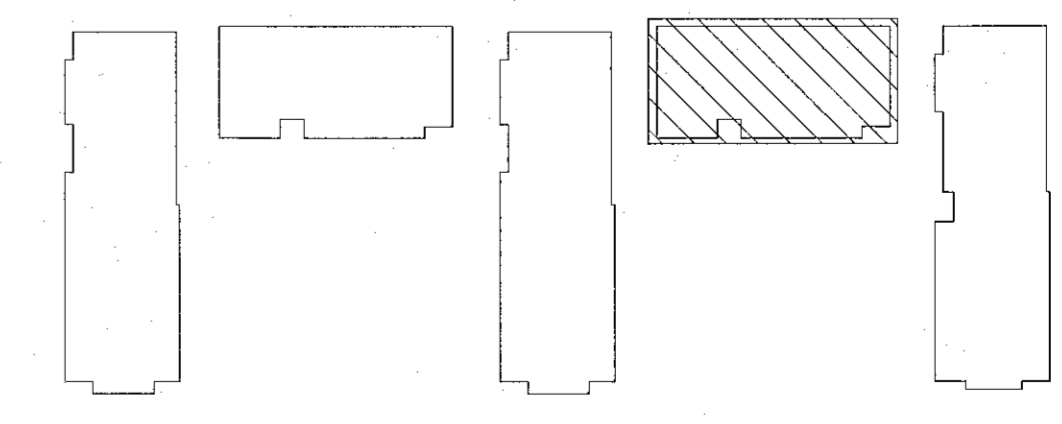

NNE VERKFRÆÐISTOFA

NNE VERKFRÆÐISTOFA ehf
Hæðarní 6 - 201 Kópavogur Ísland
s. 899-3077 / 899-3577
Kl. 450421-0470. nne@nne.is www.nne.is

ÁSHAMAR 2-10
221 HAFNARFJÖRÐUR
SÉRUPPDRÁTTUR - PÍPULAGNIR
LOFTTRÆSTING - GRUNNMYND 1.HÆÐ M10.04


Hönnun:	NG	Verknumér:	21043
Teiknað:	NG	Mælikvarði:	1:50
Yfirfarið:	ALM	Dagsetning:	09.05.2022

Samþykkt:
Hákon Órn Órnarsson
Kl. 300577-3189

Áritun hönnunarskjóra:
Kjartan Ragnarsson
Kl.120844-2669

Útgáfa / Dagsetning aðaluppráts:

Teikn.númer:
P4-16
Útgáfa:
1

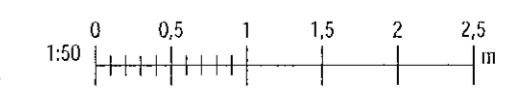

Skv. 11.05.2022 08:40:30
Prk. 01/07/22