


Samþykkt þann
1.5. 2022
Byggingulduddi í Háskólafróði

Dag.	Dags.	Lýsing	Nafn
1	09.05.2022	FRUMDRAFTA	HÖO

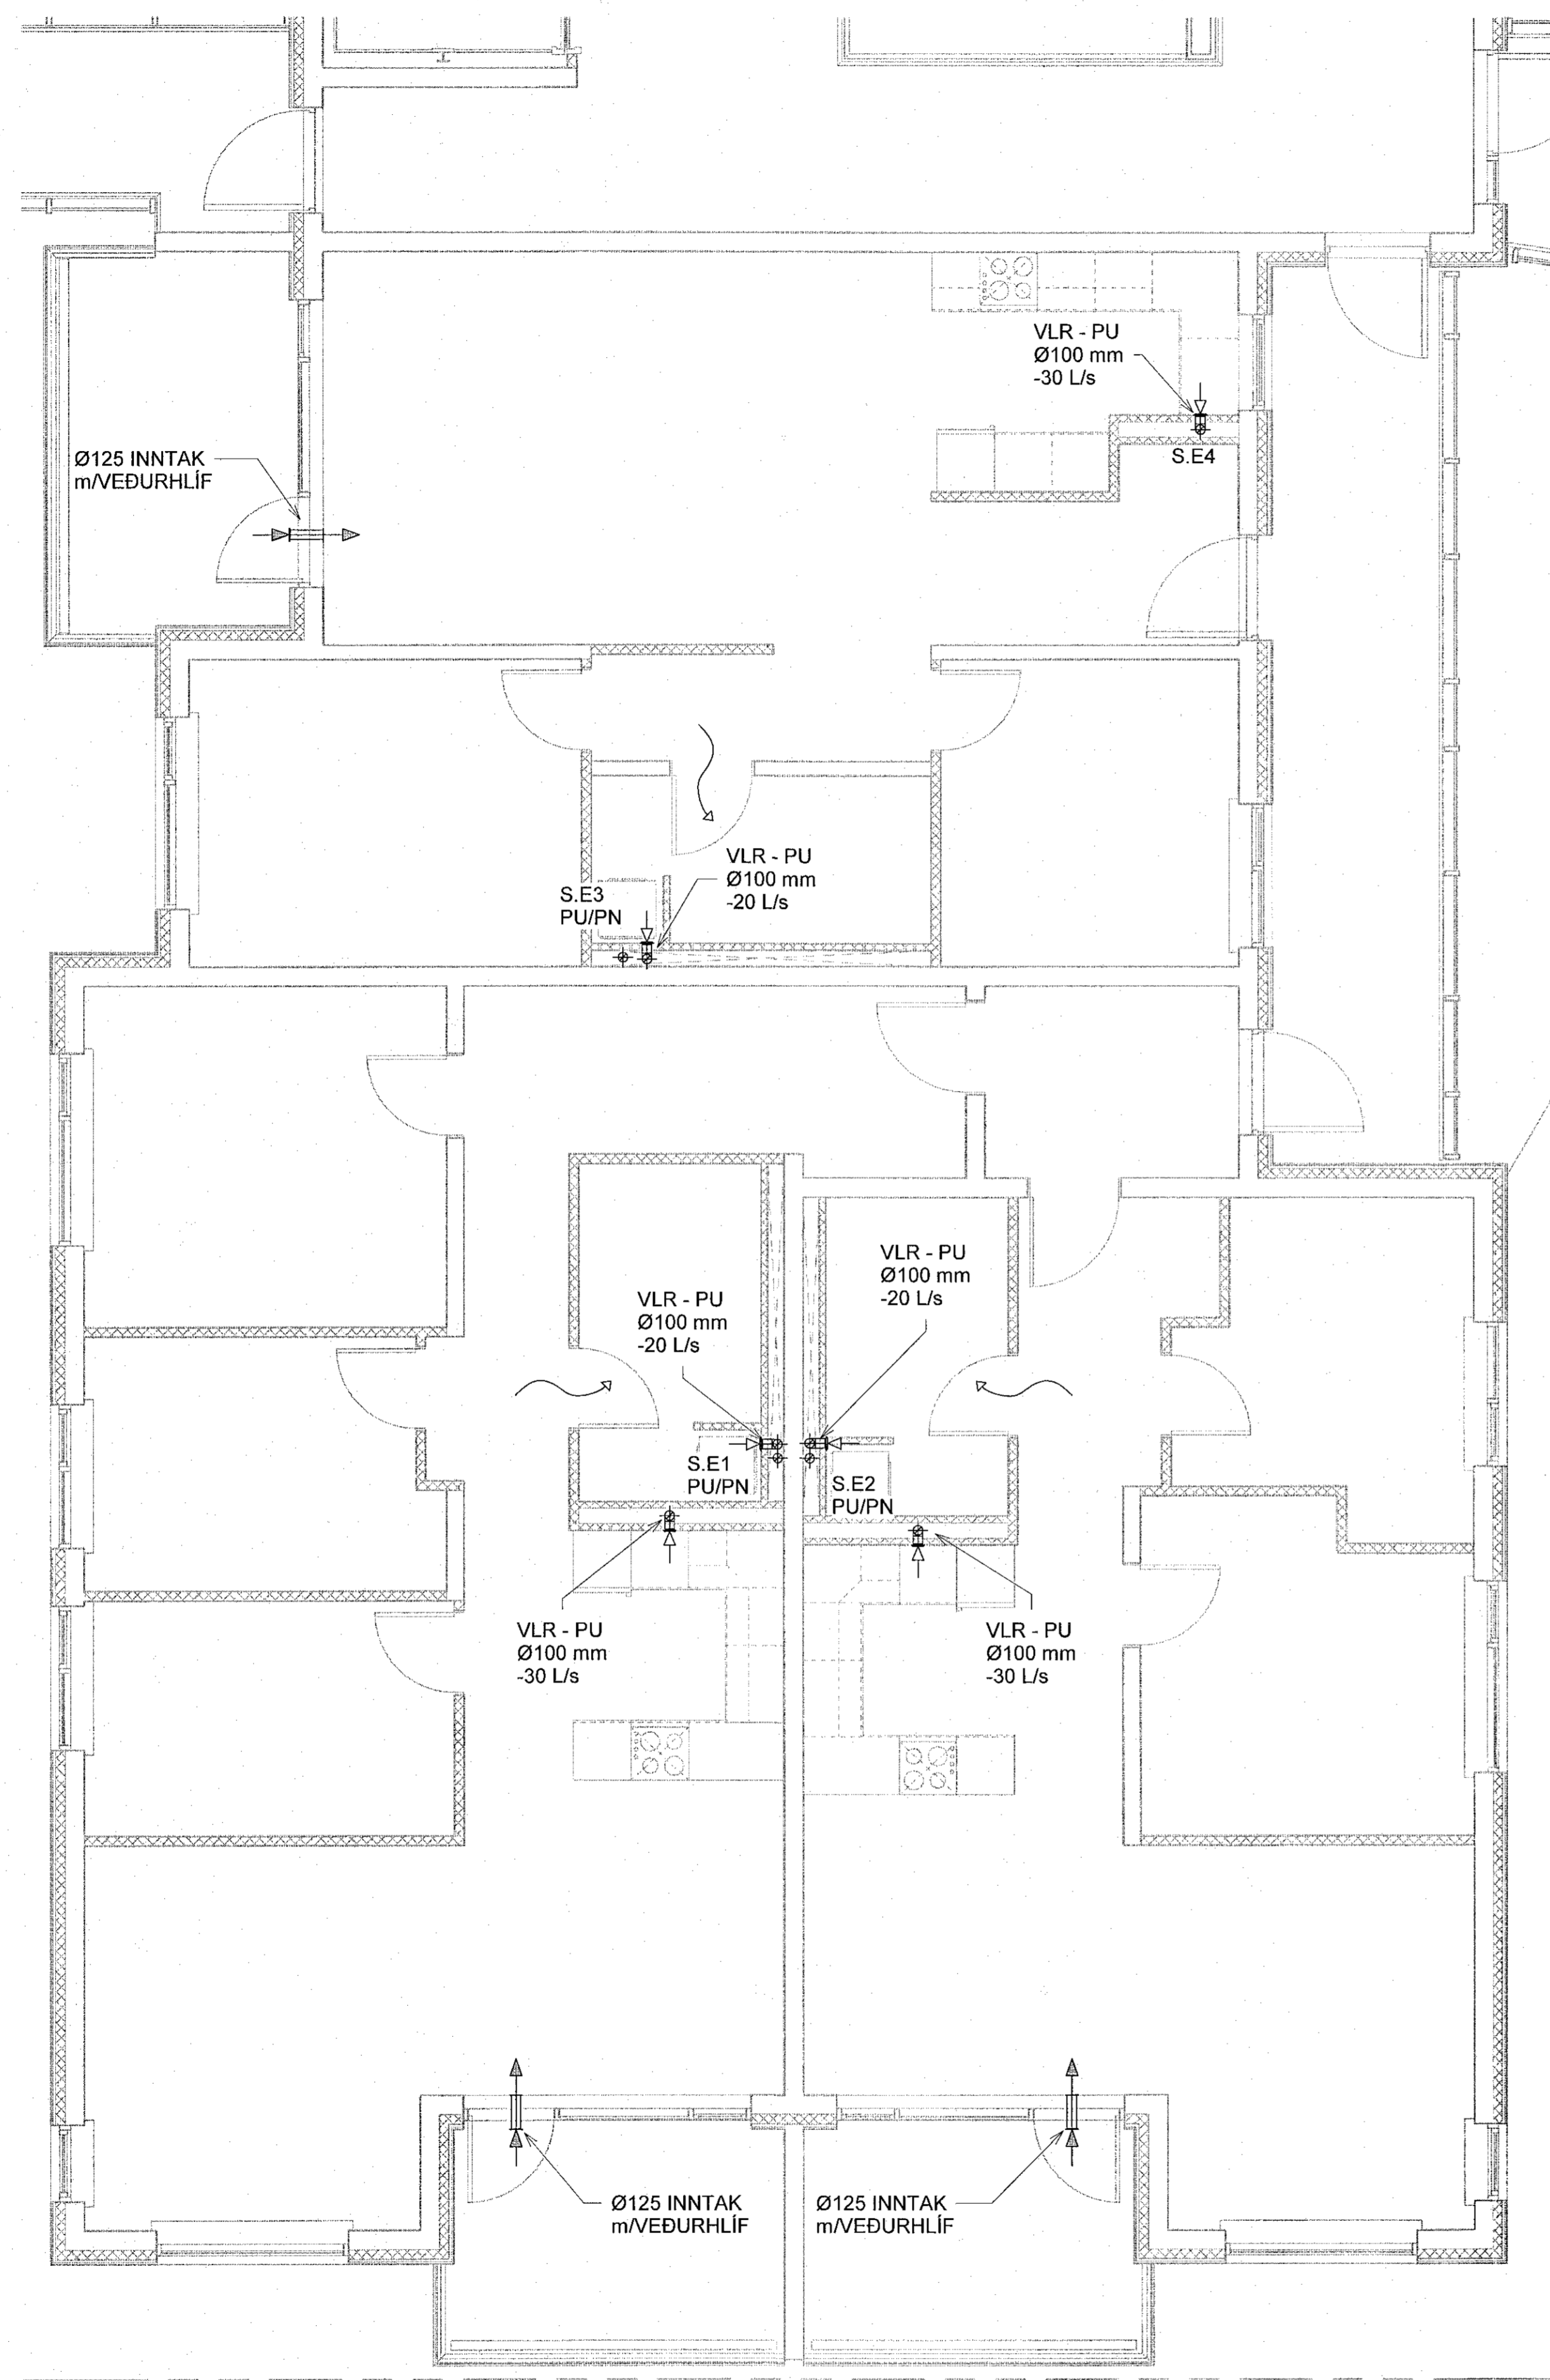

Sjá almennar skýringar á teikn. P0-01 og P0-02
Þvermál lofttræsliagna er Ø100 úr blíkki, nema annað sé tekið fram.
Eldverja þarf lagnir með einangrun, sem ferðast á milli brunahófa og liggja í opnu rými.

Loftbil undir hurð eða yfirstraumsrist
 Brunaloka

NNE VERKFRÆÐISTOFA

NNE VERKFRÆÐISTOFA ehf
Hafnamí 6 - 201 Kópavogur Ísland
s. 899-3077 / 899-3577
Kt. 450421-0470. nne@vne.is www.nne.is

ASHAMAR 2-10

221 HAFNARFJÖRDUR

SÉRUPPDRAFTUR - PÍPULAGNIR
LOFTTRÆSTING - GRUNNMÝND 1.HÆÐ Mhl.05

Hönnun:	NG	Verkúmer:	21043
Teiknað:	NG	Mælikvarði:	1:50
Yfirfarið:	ALM	Dagsetning:	09.05.2022
Samþykkt:		Teikn.nr.:	P4-17
Hákon Örn Ómarsson Kt. 300577-3189	<i>Hákon</i>	Útgáfa:	1
Áritun hönnunarsjóra:			
Kristín Ragnarsótt Kt. 120944-2669	<i>Kristín</i>		
Útgáfa / Dagsetning aðalupplýsinga:			

Lykilmynd

