


Samplykt 1 þann
16. Júní 2022
Byggingulfræðingur / Háskólinn

Útg.	Dags.	Lysing	Nafn
1	09.05.2022	FRUMÚTGÁFA	HCO

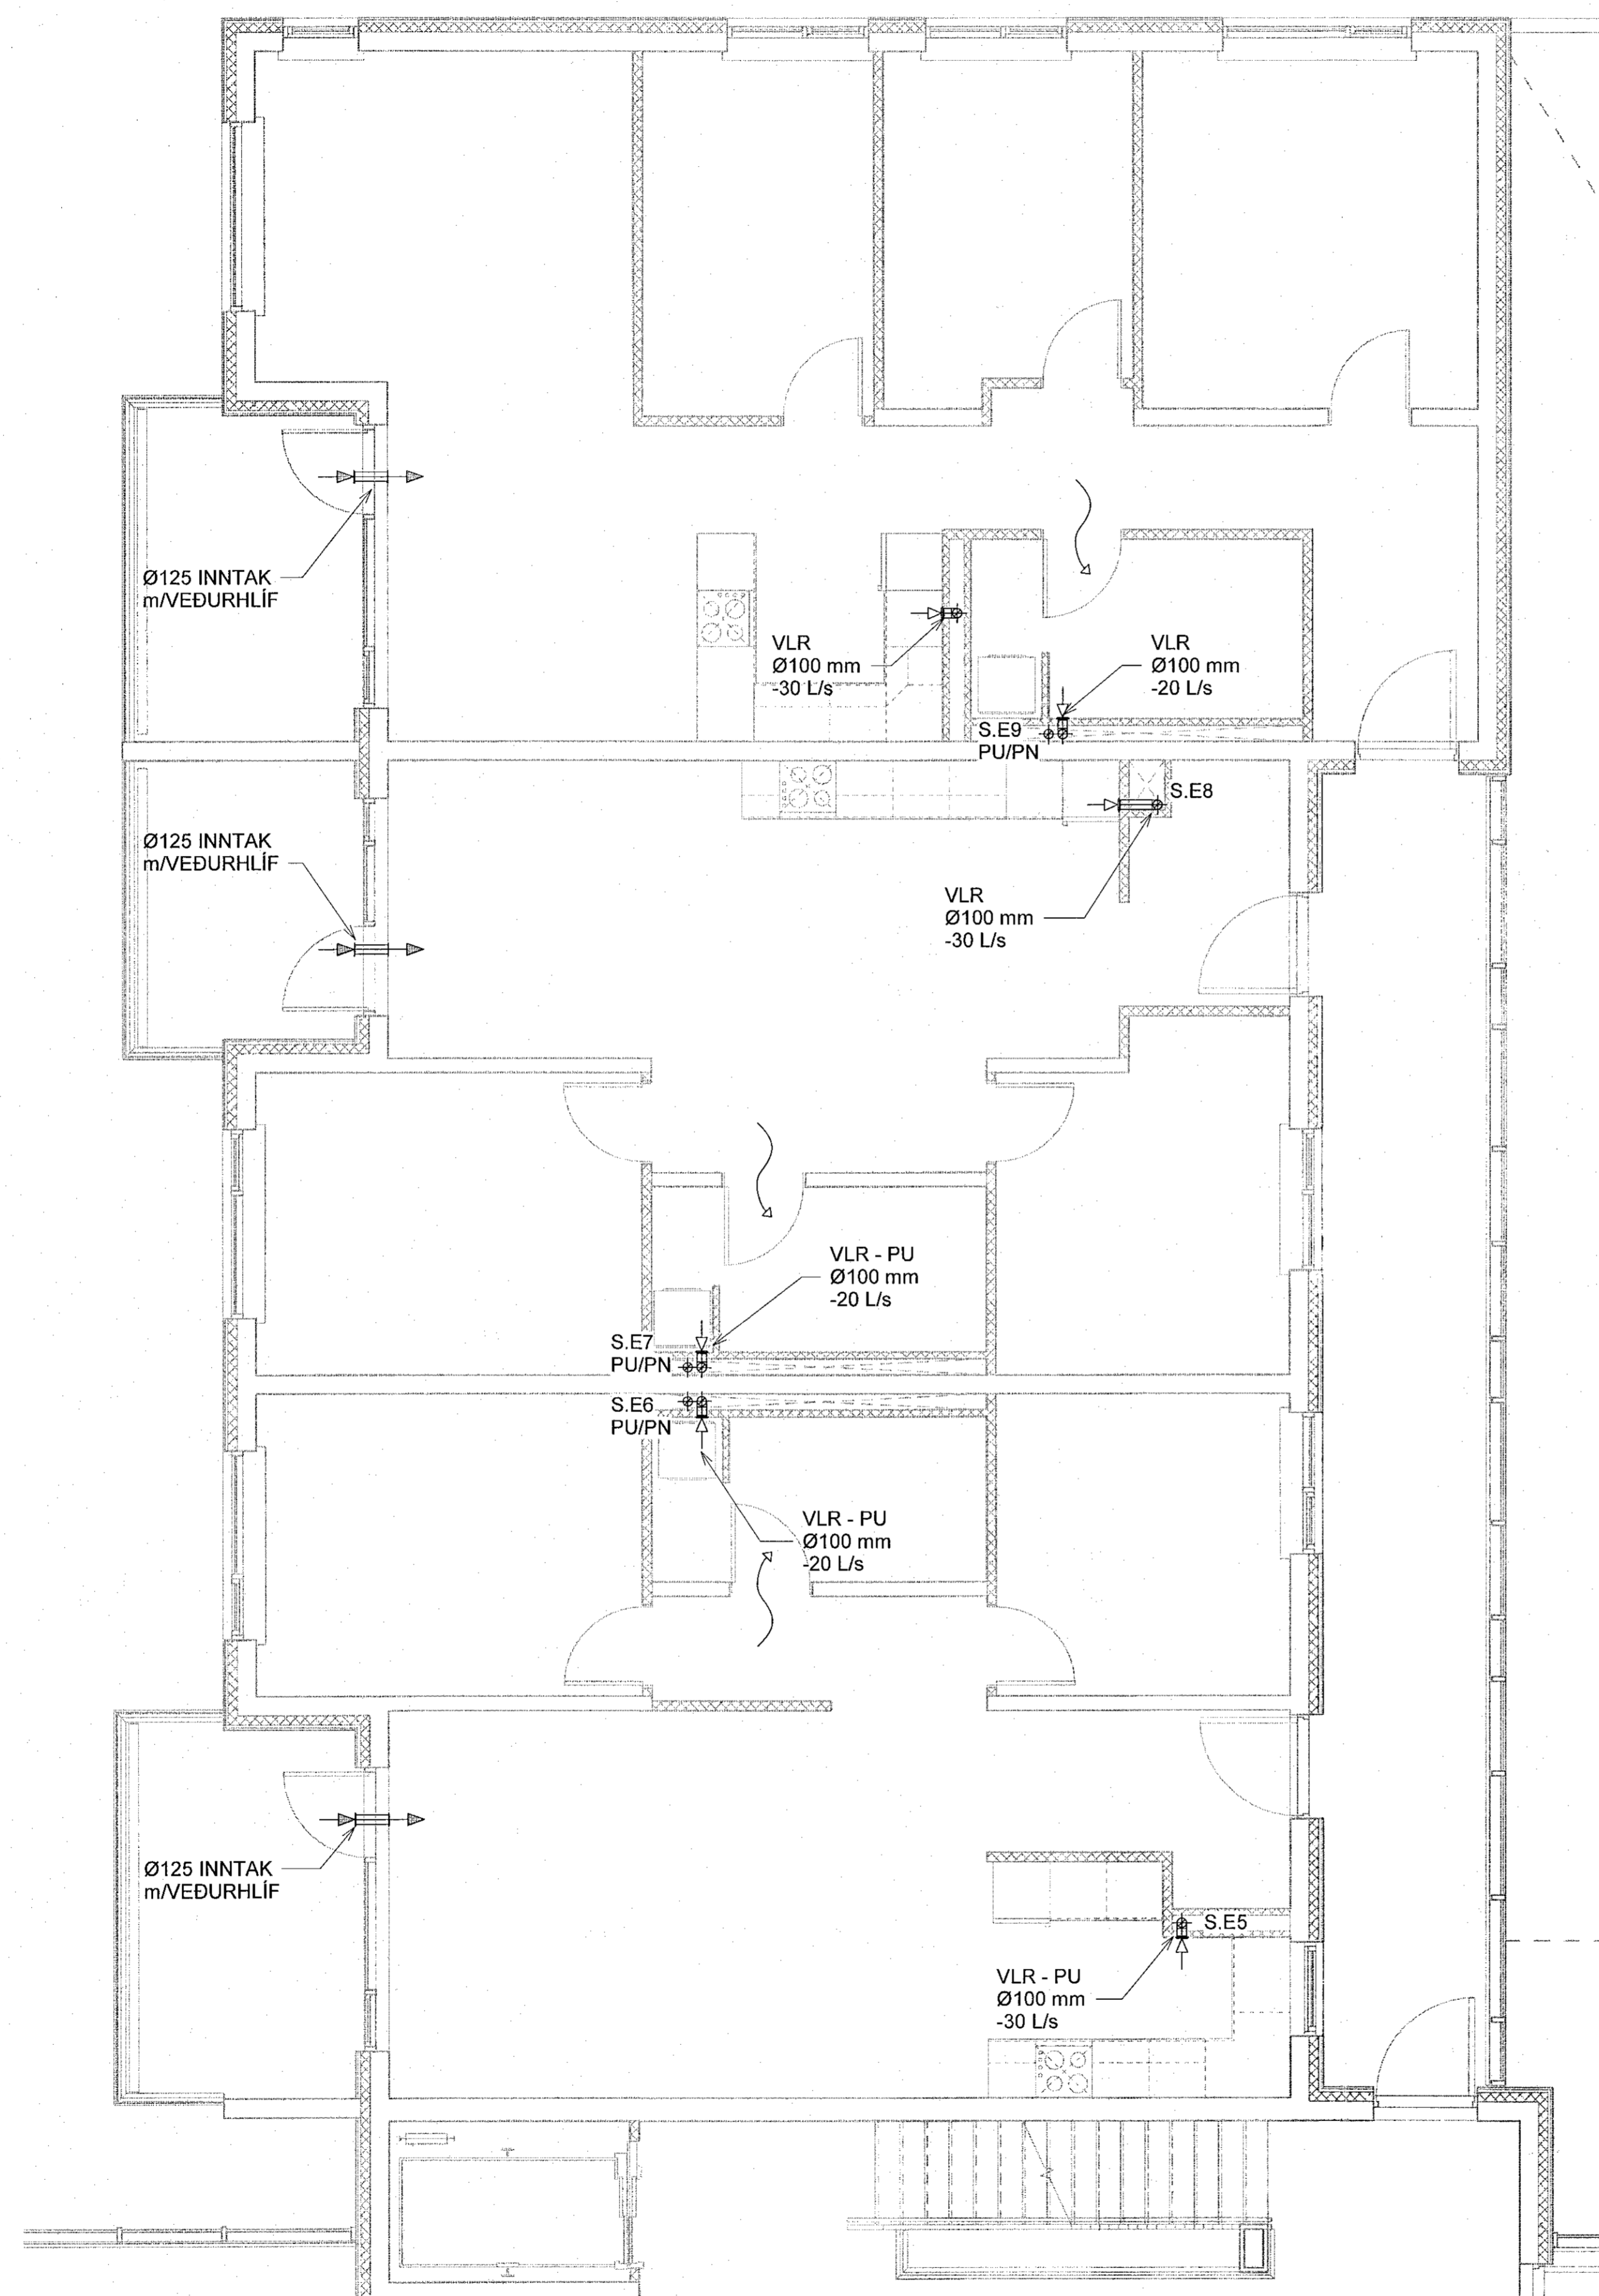

Sjá almennar skýringar á teikn. P0-01 og P0-02
Þvermál lofttræslagna er Ø100 úr blíkki, nema annað sé tekið fram.
Eldverja þarf lagnir með einangrun, sem ferðast á milli brunahóla og liggja í opnu rými.

Loftbil undir hurð eða yfirstraumsrist
Brunaloka

NNE VERKFRÆÐISTOFA


NNE VERKFRÆÐISTOFA ehf
Háðamari 6 - 201 Kópavogur Ísland
s. 899-3077 / 899-3577
Kl. 400421-0470. nne@nne.is www.nne.is

ASHAMAR 2-10
221 HAFNARFJÖRÐUR

SÉRUPPDRÁTTUR - PÍPULAGNIR
LOFTTRÆSTING - GRUNNMYND T.H.ÆÐ MI.05

Hönnun:	NG	Verknúmer:	21043
Teiknað:	NG	Mælikvarði:	1:50
Yfirfarið:	ALM	Dagsetning:	09.05.2022
Samplykt:	Hákon Örn Ómarsson Kl. 300577-3189	Teikn.nr.:	P4-18
Aritun hönnunarstjóra:	Kristinn Ragnarsson Kl.120944-2669	Útgáfa:	1
Útgáfa / Dagsetning aðskiptilatta:			

Lykilmynd

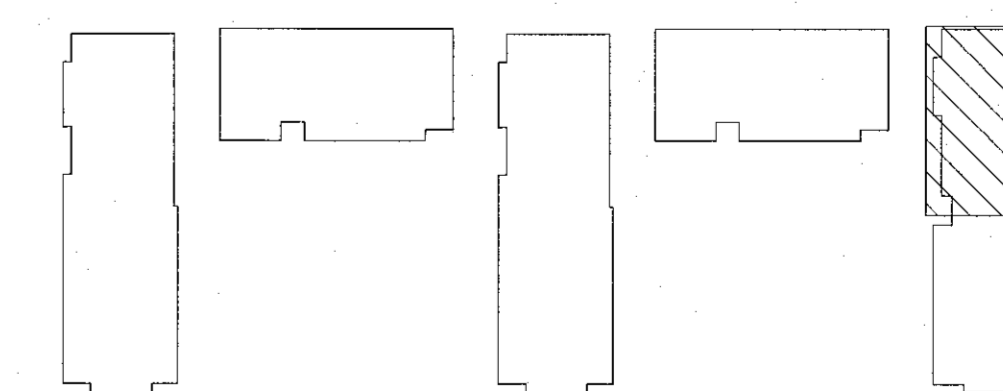

0 0.5 1 1.5 2 2.5 m
1:50