


Samþykkt þann  
15. Júlí 2022  
Byggingulögin 1 Hafnarfirði

Útg.	Dags.	Lýsing	Nafn
1	09.05.2022	FRUMÚTGÁFA	HÖO

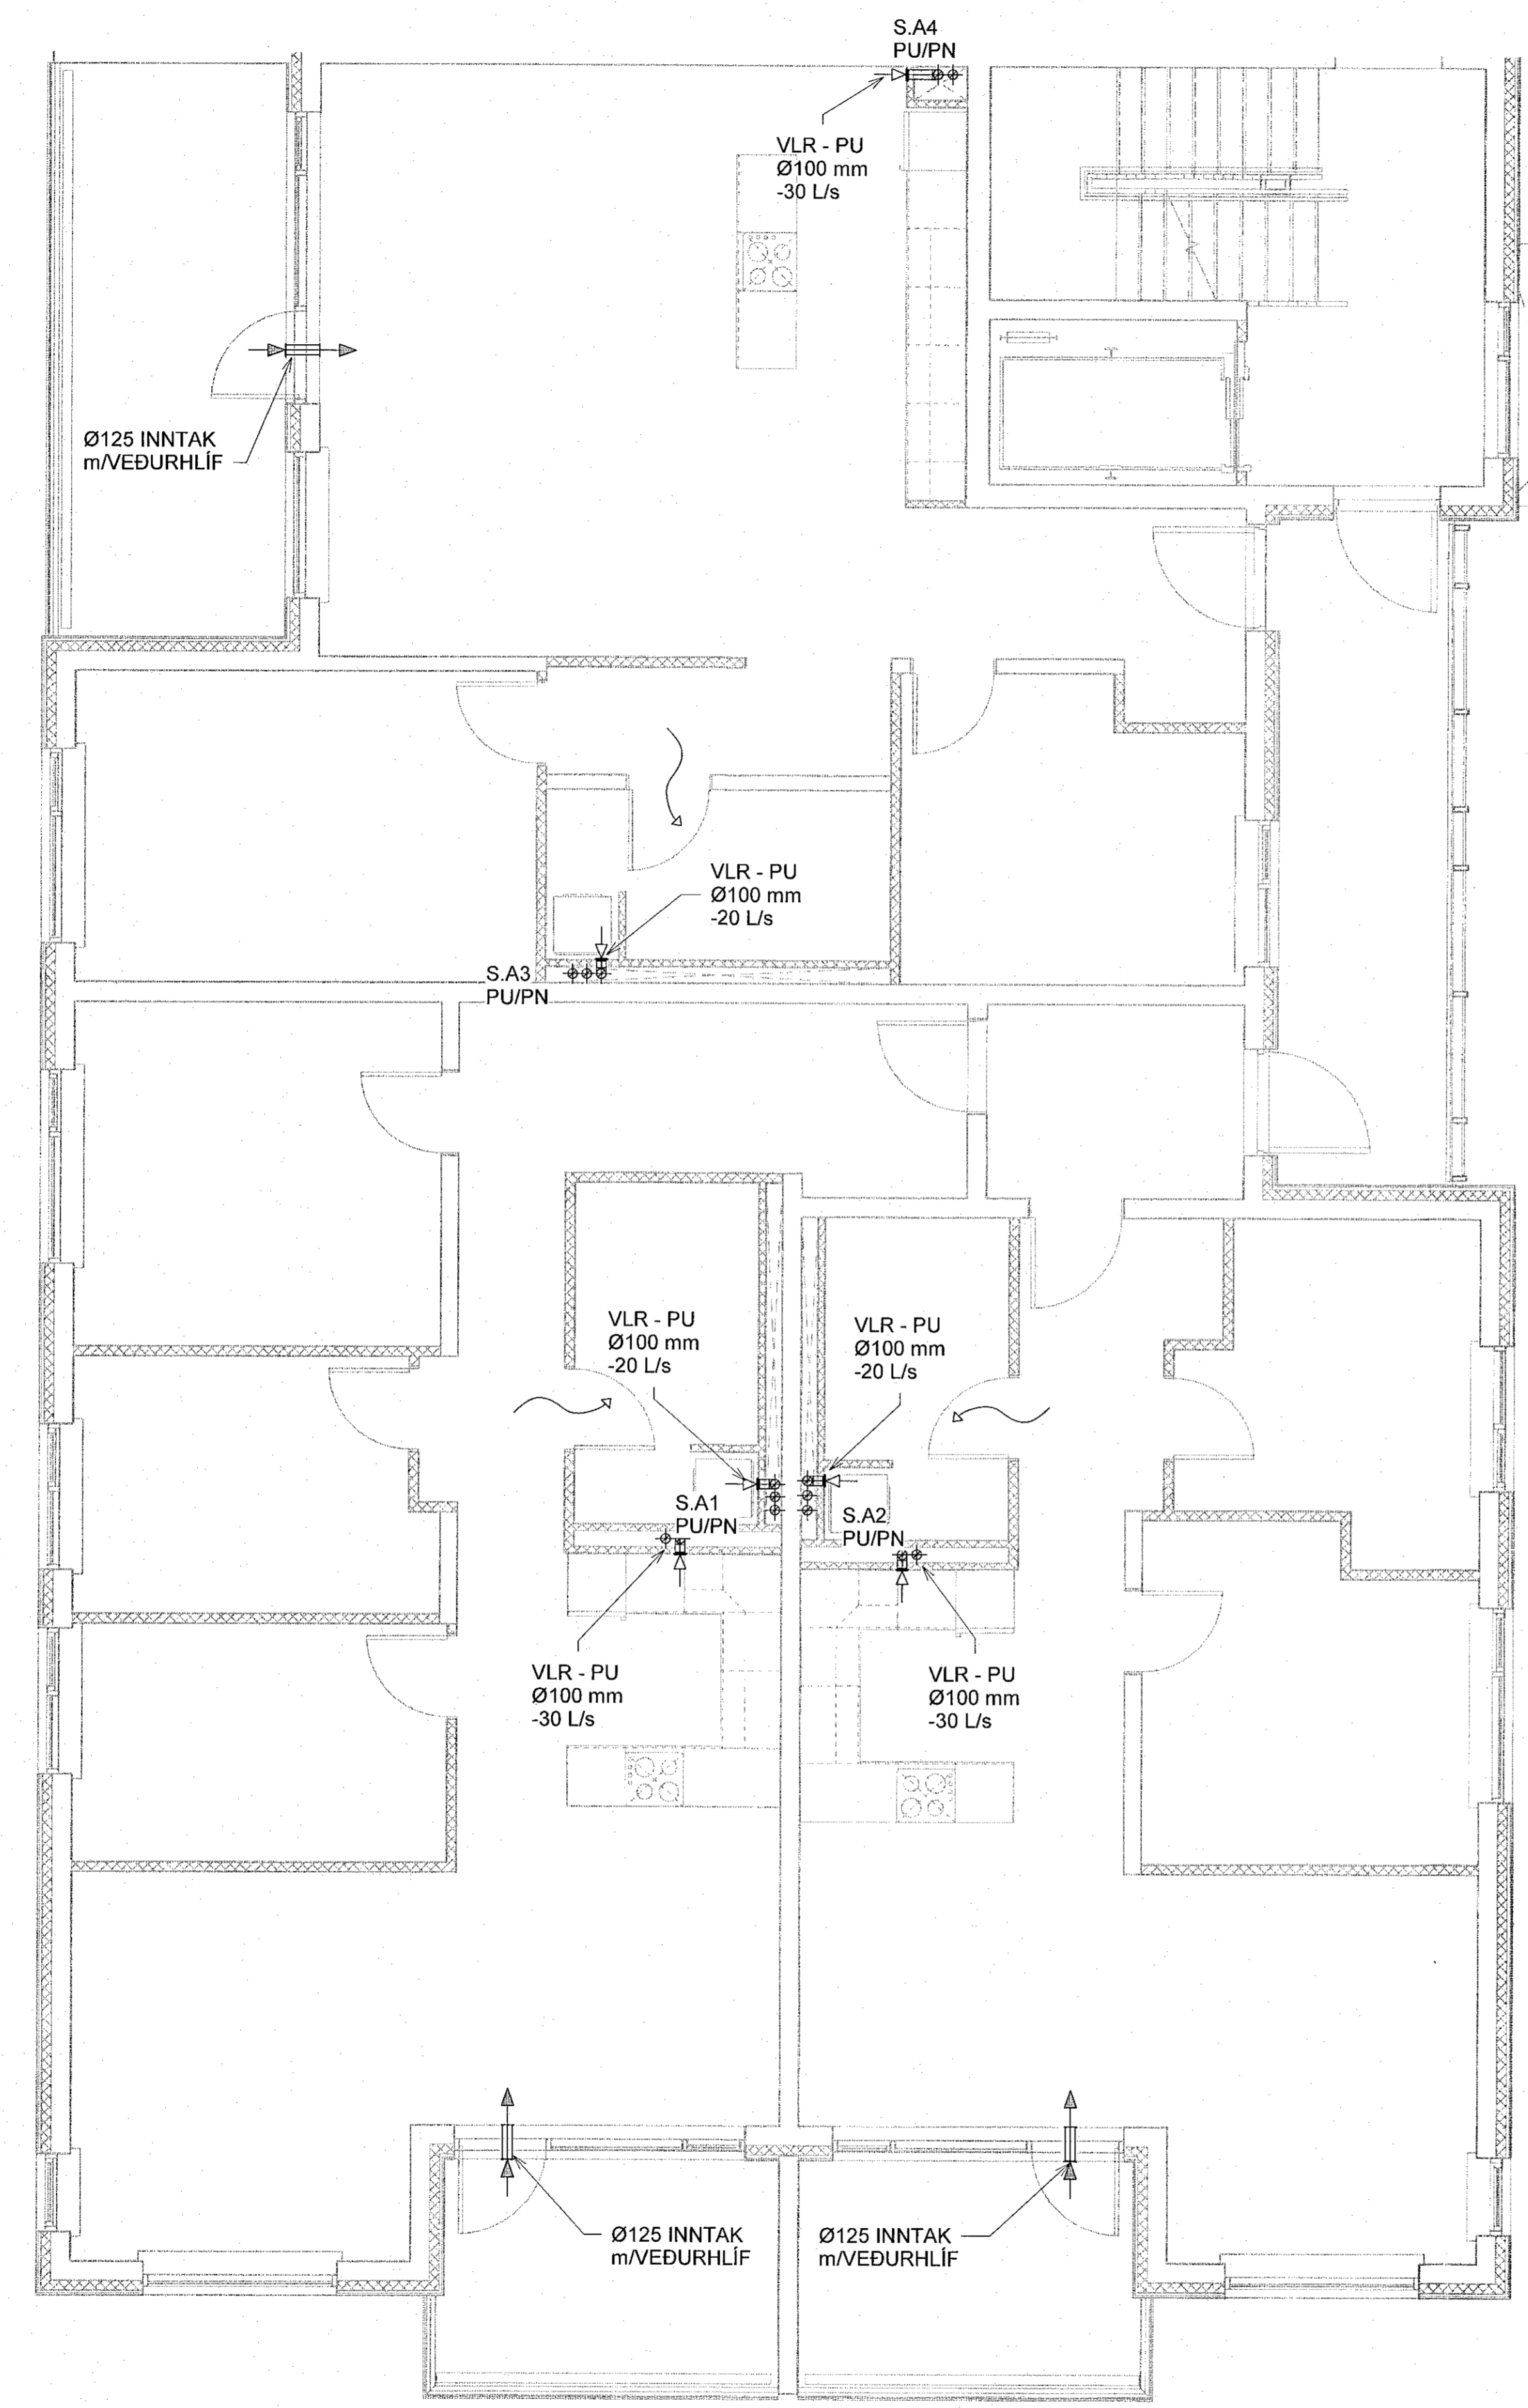

Sjá almennar skýringar á teikn. P0-01 og P0-02

Dvergmál loftræsligna er Ø100 úr blíkki, nema annað sé tekið fram.

Eldverja þarf lagnir með einangrun, sem ferðast á milli brunahöfða og liggja í opnu rými.

- Loftbil undir hurð eða yfirstraumsrist
- Brunaloka



**VERKFRÆÐISTOFA**

NNE VERKFRÆÐISTOFA ehf  
Háðamári 6 - 201 Kópavogur Ísland  
Sí. 899-3077 / 899-3577  
Kl. 460421-0470. nne@nne.is www.nne.is

**ASHAMAR 2-10**  
221 HAFNARFJÖRÐUR  
SÉRUPPDRATTUR - PÍPULAGNIR  
LOFTFRÆSTING - GRUNNMYND 2.HÆÐ MH.01

Hönnun:	NG	Verknúmer:	21043
Teiknað:	NG	Mælikvarði:	1:50
Yfirfarið:	ALM	Dagsetning:	09.05.2022
Samþykkt:		Teikn.nr.:	P4-21
Hákon Örn Ómarsson Kl. 300577-3189	<i>Hö</i>	Útgáfa:	1
Áritun hönnunarsjóra:		Útgáfa / Dagsetning aðaluppdráttar:	
Kristín Ragnarsdóttir Kl. 120944-2669	<i>h</i>		

Lykilmynd

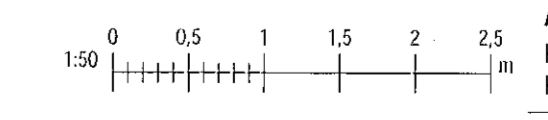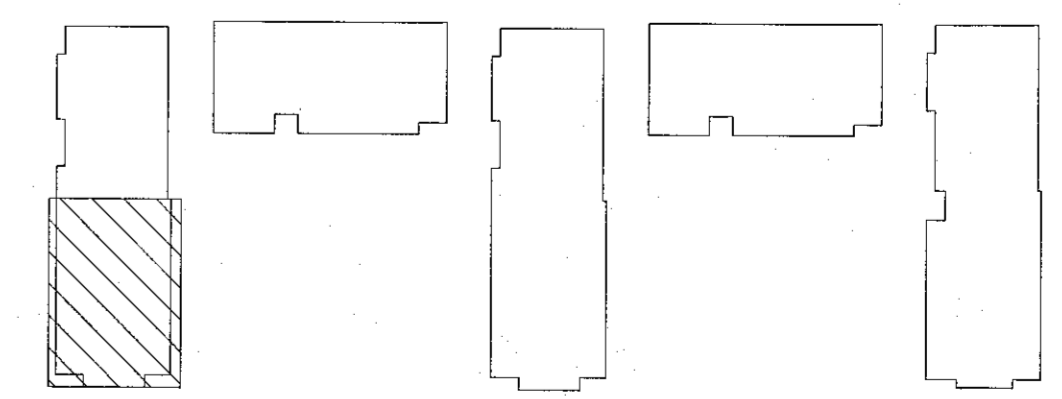

Skýr: 1302022 090424  
Píó: 010722

Copyright © NNE Verkfæðistofa ehf. Hönnuð af Hákon Örn Ómarsson. Fjöldi af teikningum er talið skýringu samkvæmt.