


Samplykt 1 þann
16. Júní 2022
Byggingulögum 114/2018

Dag.	Dags.	Lýsing	Nafn
1	09.05.2022	FRUMTÚGAFA	HÓO

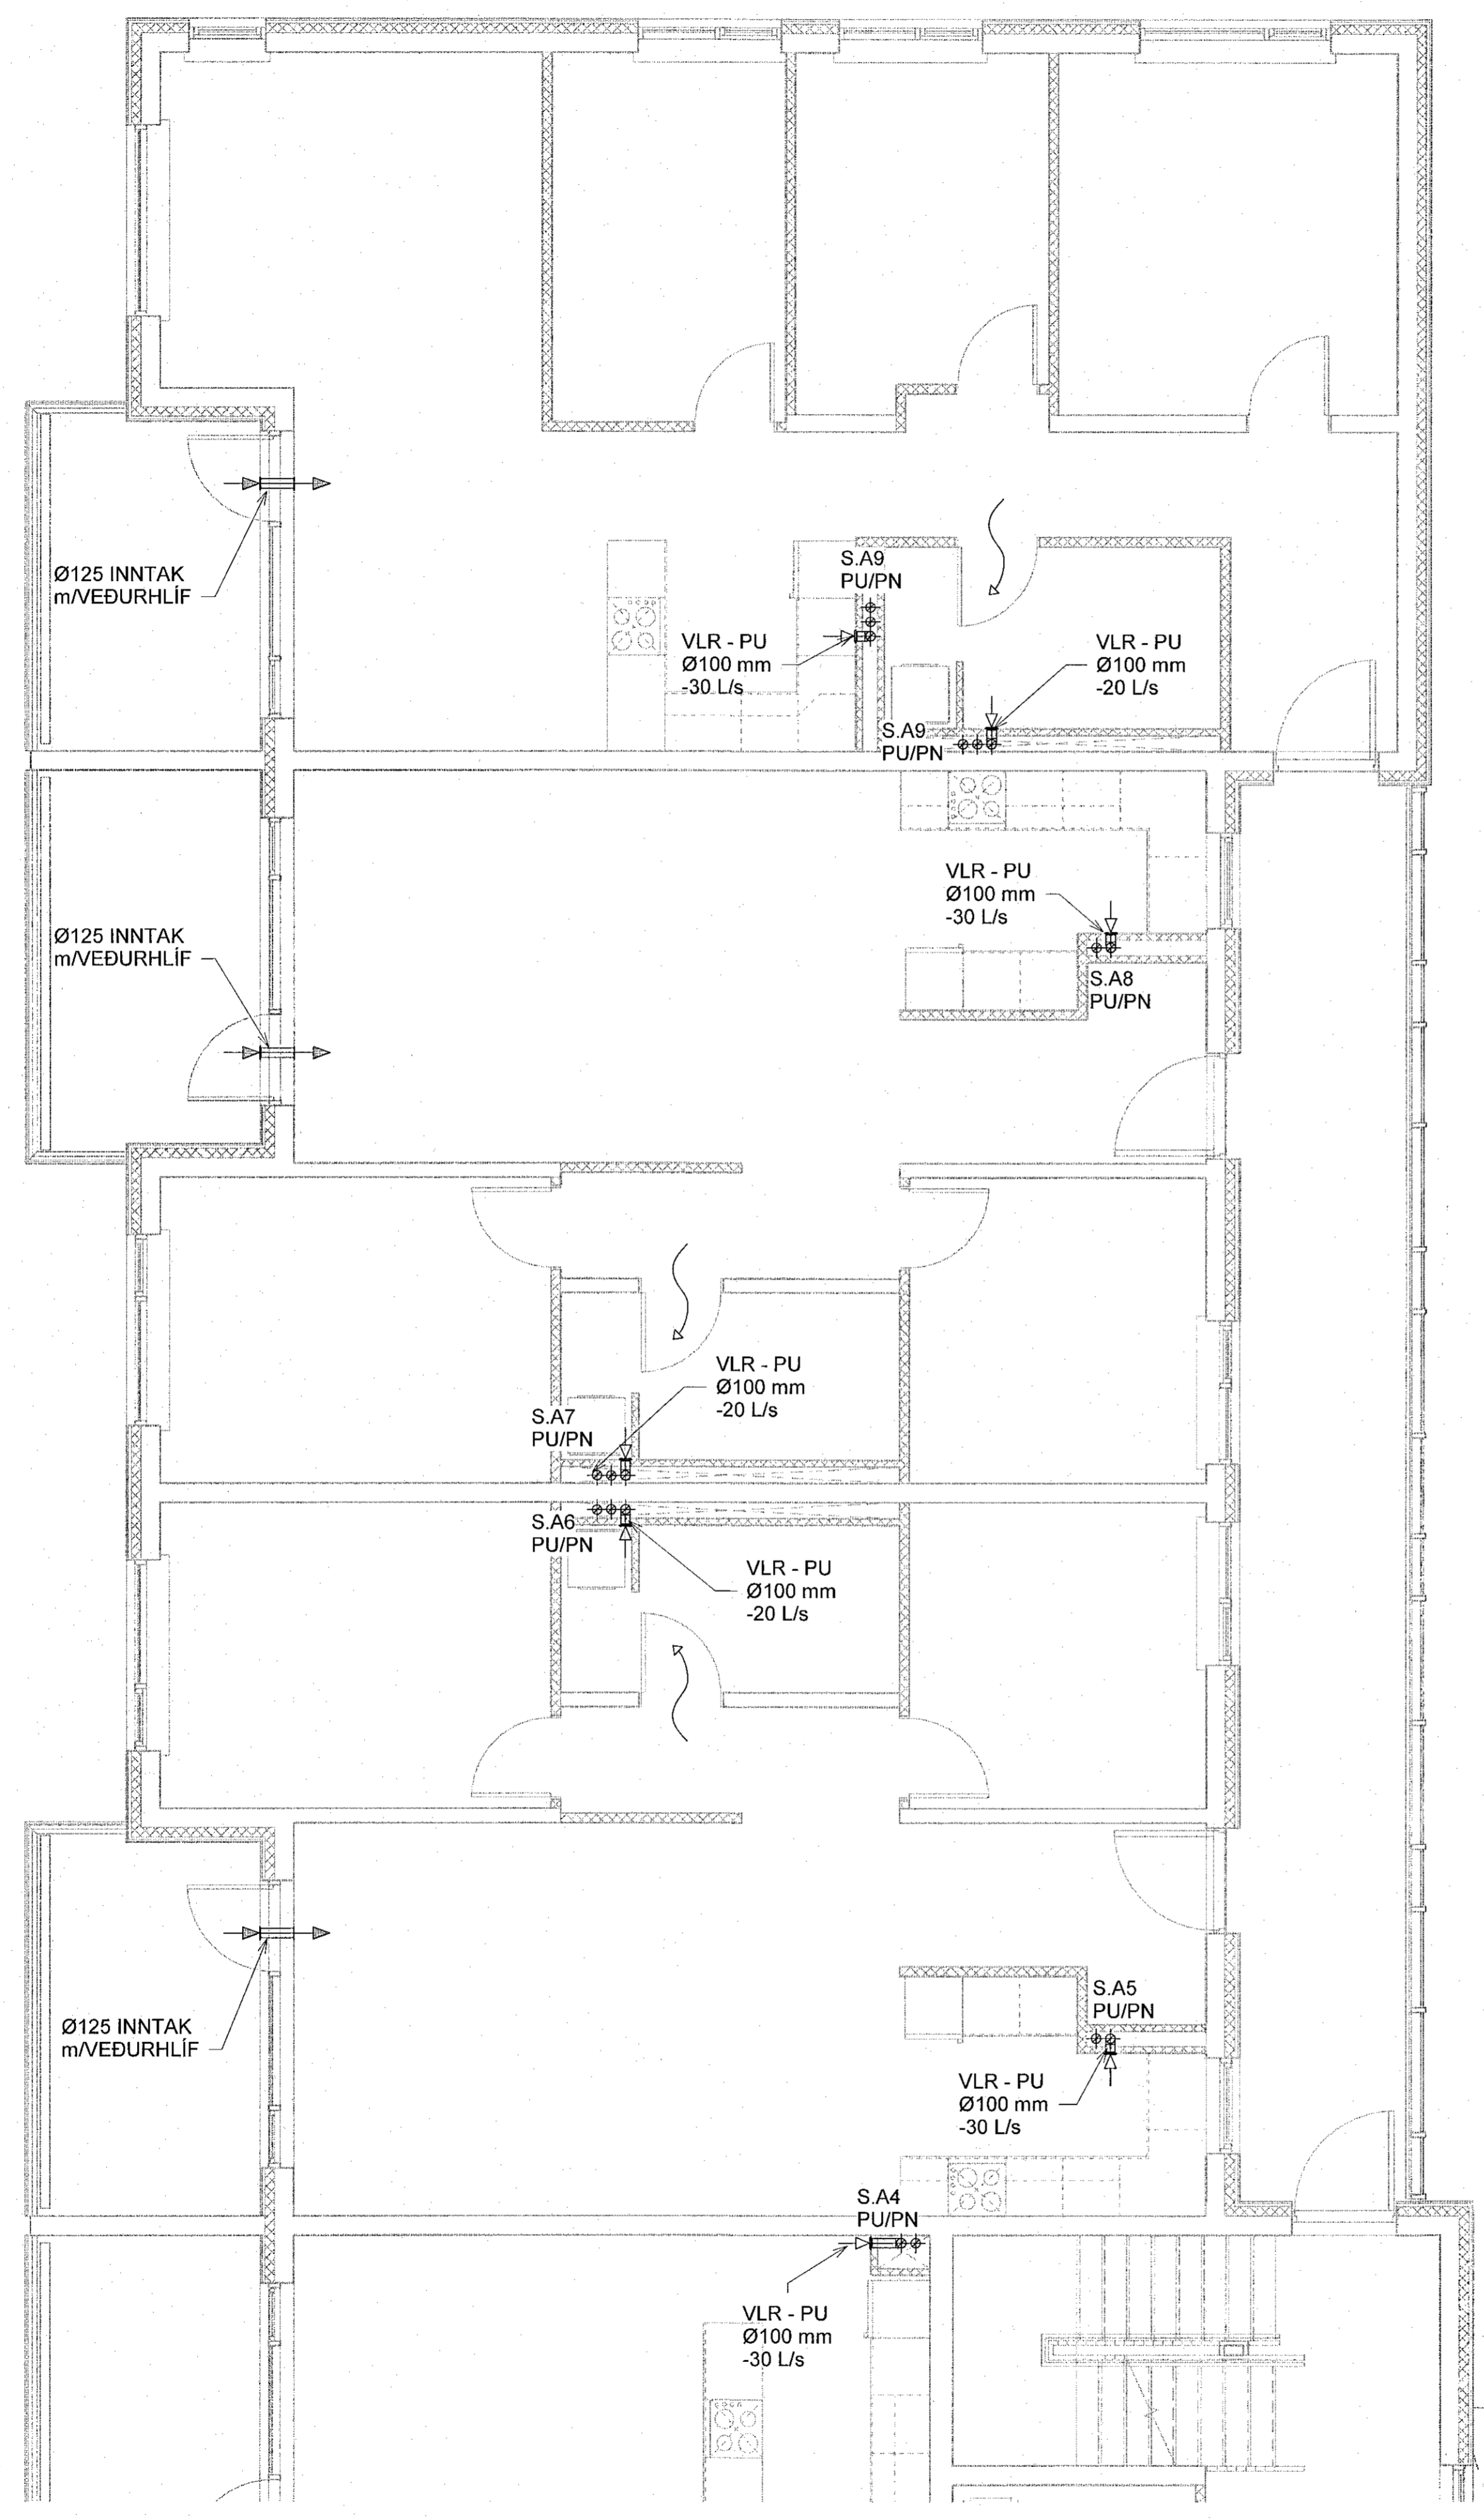

Sjá almennar skýringar á teikn. P0-01 og P0-02
 Þvermál lofttræslinga er Ø100 úr blíki, nema annað sé tekið fram.
 Eldverja þarf lagin með einangrun, sem ferðast á milli brunahófa og liggja í opnu rými.

- Loftbil undir hurð eða yfirstraumsrist
- Brunaloka



NNE VERKFRÆÐISTOFA

NNE VERKFRÆÐISTOFA ehf
 Haðbarná 6 - 201 Kópavogur Ísland
 Sí. 899-3077 / 899-3577
 Kt. 460421-0470. nne@nne.is www.nne.is

ASHAMAR 2-10
 221 HAFNARFJÖRÐUR
 SERUÐPRÁTTUR - PÍPULAGNIR
 LOFTTRÆSTING - GRUNNMYND 2.HÆÐ MÍL.01

Hönnun:	NG	Verknúmer:	21043
Teiknað:	NG	Mælikvarði:	1:50
Yfirfarið:	ALM	Dagsetning:	09.05.2022
Samplykt:	Hákon Örn Ómarsson Kt. 300577-3189	Teikn.nr.:	P4-22
Áritun hönnunarsjóra:	Kristinn Ragnarsson Kt.120944-2669	Útgáfa:	1
Útgáfa / Dagsetning aðskiptakort:			

Lykilmynd

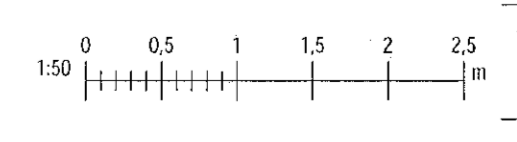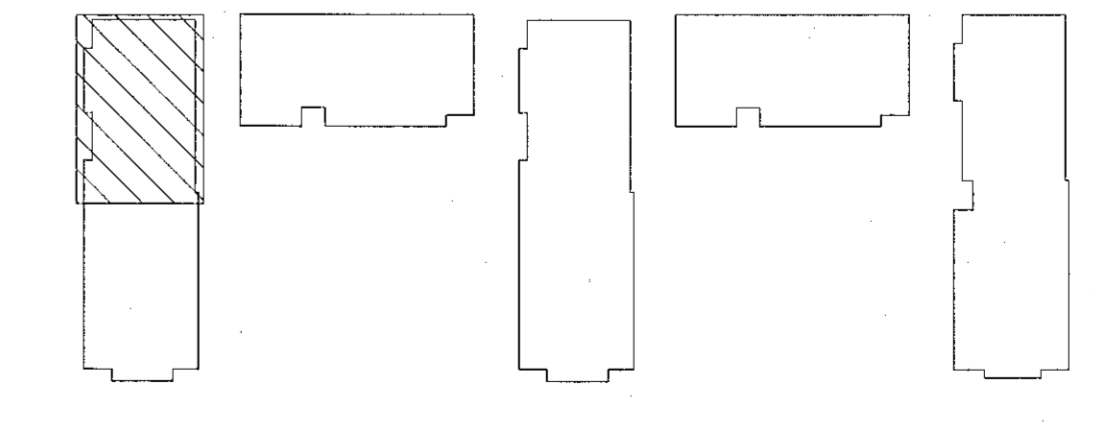

Skrif: 01/07/22
Skrif: 13/05/2022 09:40:35

Copyright © NNE Verkefnaðstoða ehf. - Hönnuð útskrif séð utan réttis teikningar. - Þjóftekni er það sérfrægi samþingill