


Samþykkt þann
16. Júní 2022
Byggingaáhræðing í Hafnarfirði

Útg.	Dags.	Lýsing	Nafn
1	09.05.2022	FRUMTILGÁFA	HCO

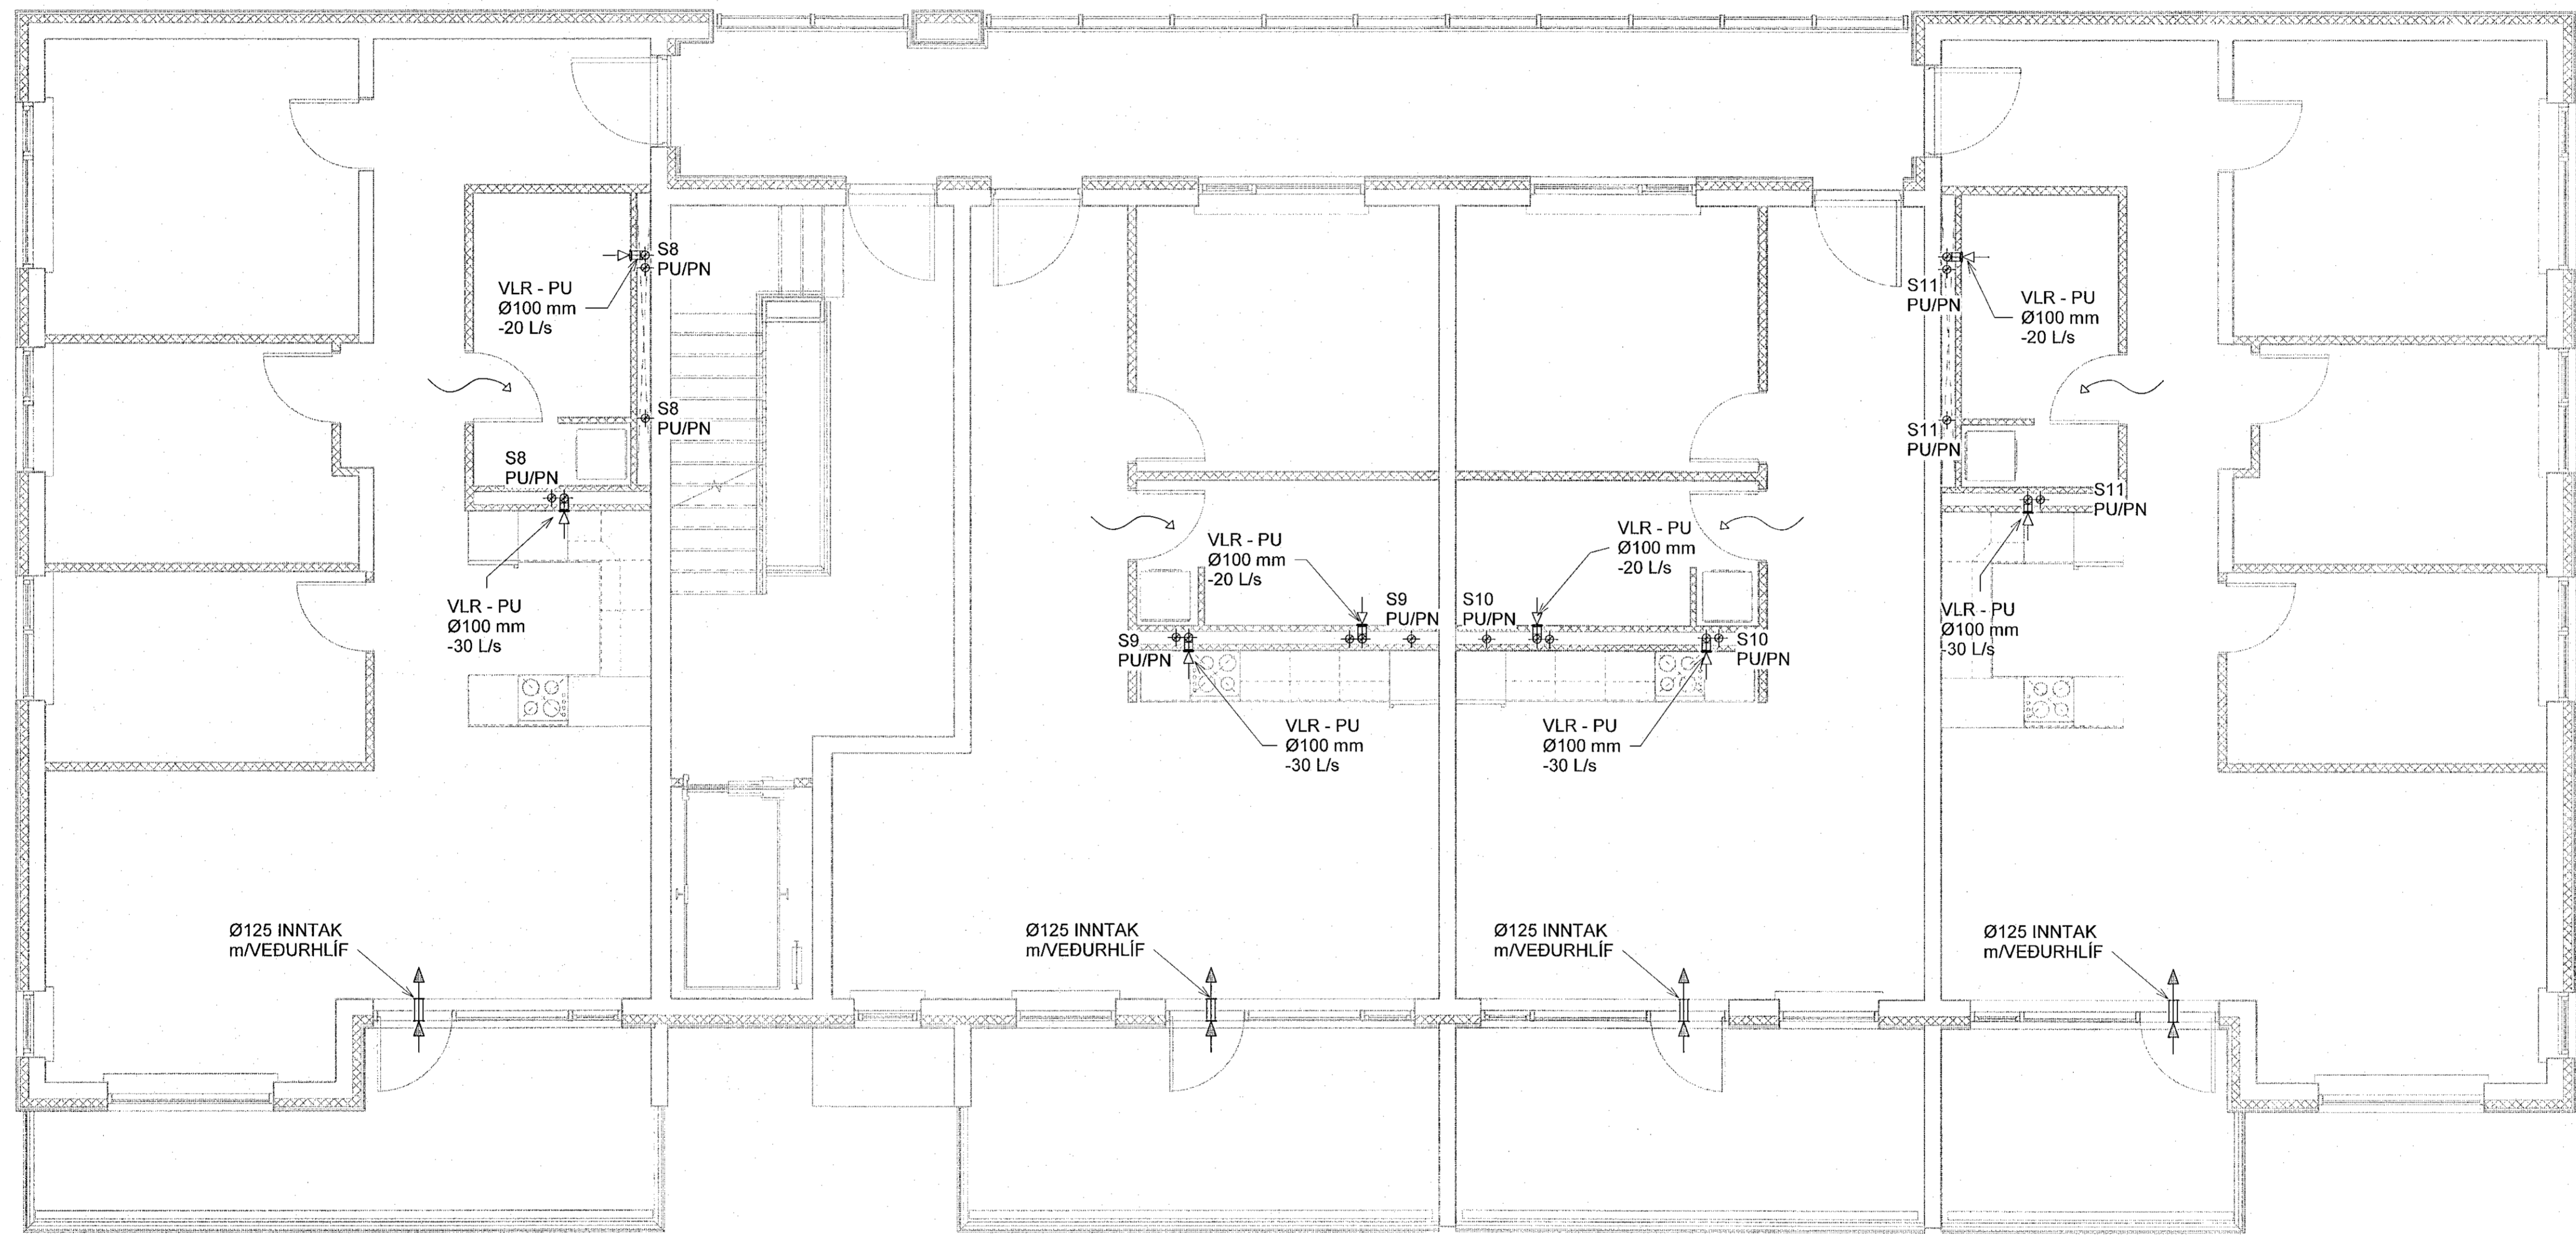

Sjá almennar skýringar á teikn. P0-01 og P0-02
 Þvermál loftfræslisigna er Ø100 úr blíkki, nema annað sé tekið fram.
 Eldverja þarf lagnir með einangrun, sem ferðast á milli brunahöfna og liggja í opnu rými.

- Loftbil undir hurð eða yfirstraumsrist
- Brunakoka

NNE VERKFRÆÐISTOFA

NNE VERKFRÆÐISTOFA ehf
 Háðamari 6 · 201 Kópavogur · Ísland
 Sí. 866-3077 / 899-3577
 Kl. 46021-0470. nne@nne.is www.nne.is

ASHAMAR 2-10
 221 HAFNARFJORDUR
 SERUÐPRÁTTUR - PÍPULAGNIR
 LOFTFRÆSTING - GRUNNMÝND 2.HÆÐ MIH.02

Hönnun:	NG	Verknumér:	21043
Teiknað:	NG	Mælikvarði:	1:50
Yfirfarið:	ALM	Dagsetning:	09.05.2022



Samþykkt:
 Hákon Örn Ómarsson
 Kl. 300577-3189

Teikn.nr.: P4-23

Áritun hönnunarstjóra:
 Kristín Ragnarsson
 Kl.120944-2669

Útgáfa:
 1

Lykilmynd

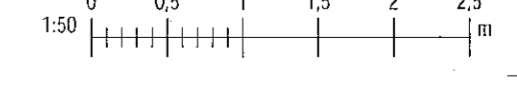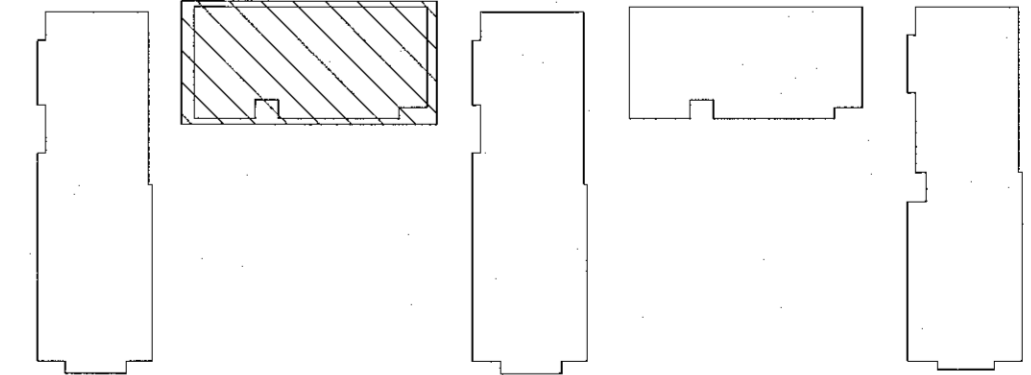

Skjalnúmer: 1005/2022-09-03/37
 Dátum: 01/07/22

Copyright © NNE Verkefnaáhræðing ehf. - Hannar skjalir eru almennt notaðir í byggingum - Fjölritun er háð samþykktu samþykku