


Samþykkt þann
16. Júní 2022
Bygginguvaldið í Hafnarfirði

Útg.	Dags.	Lýsing	Nafn
1	09.05.2022	FRUMÚTGÁFA	HCO

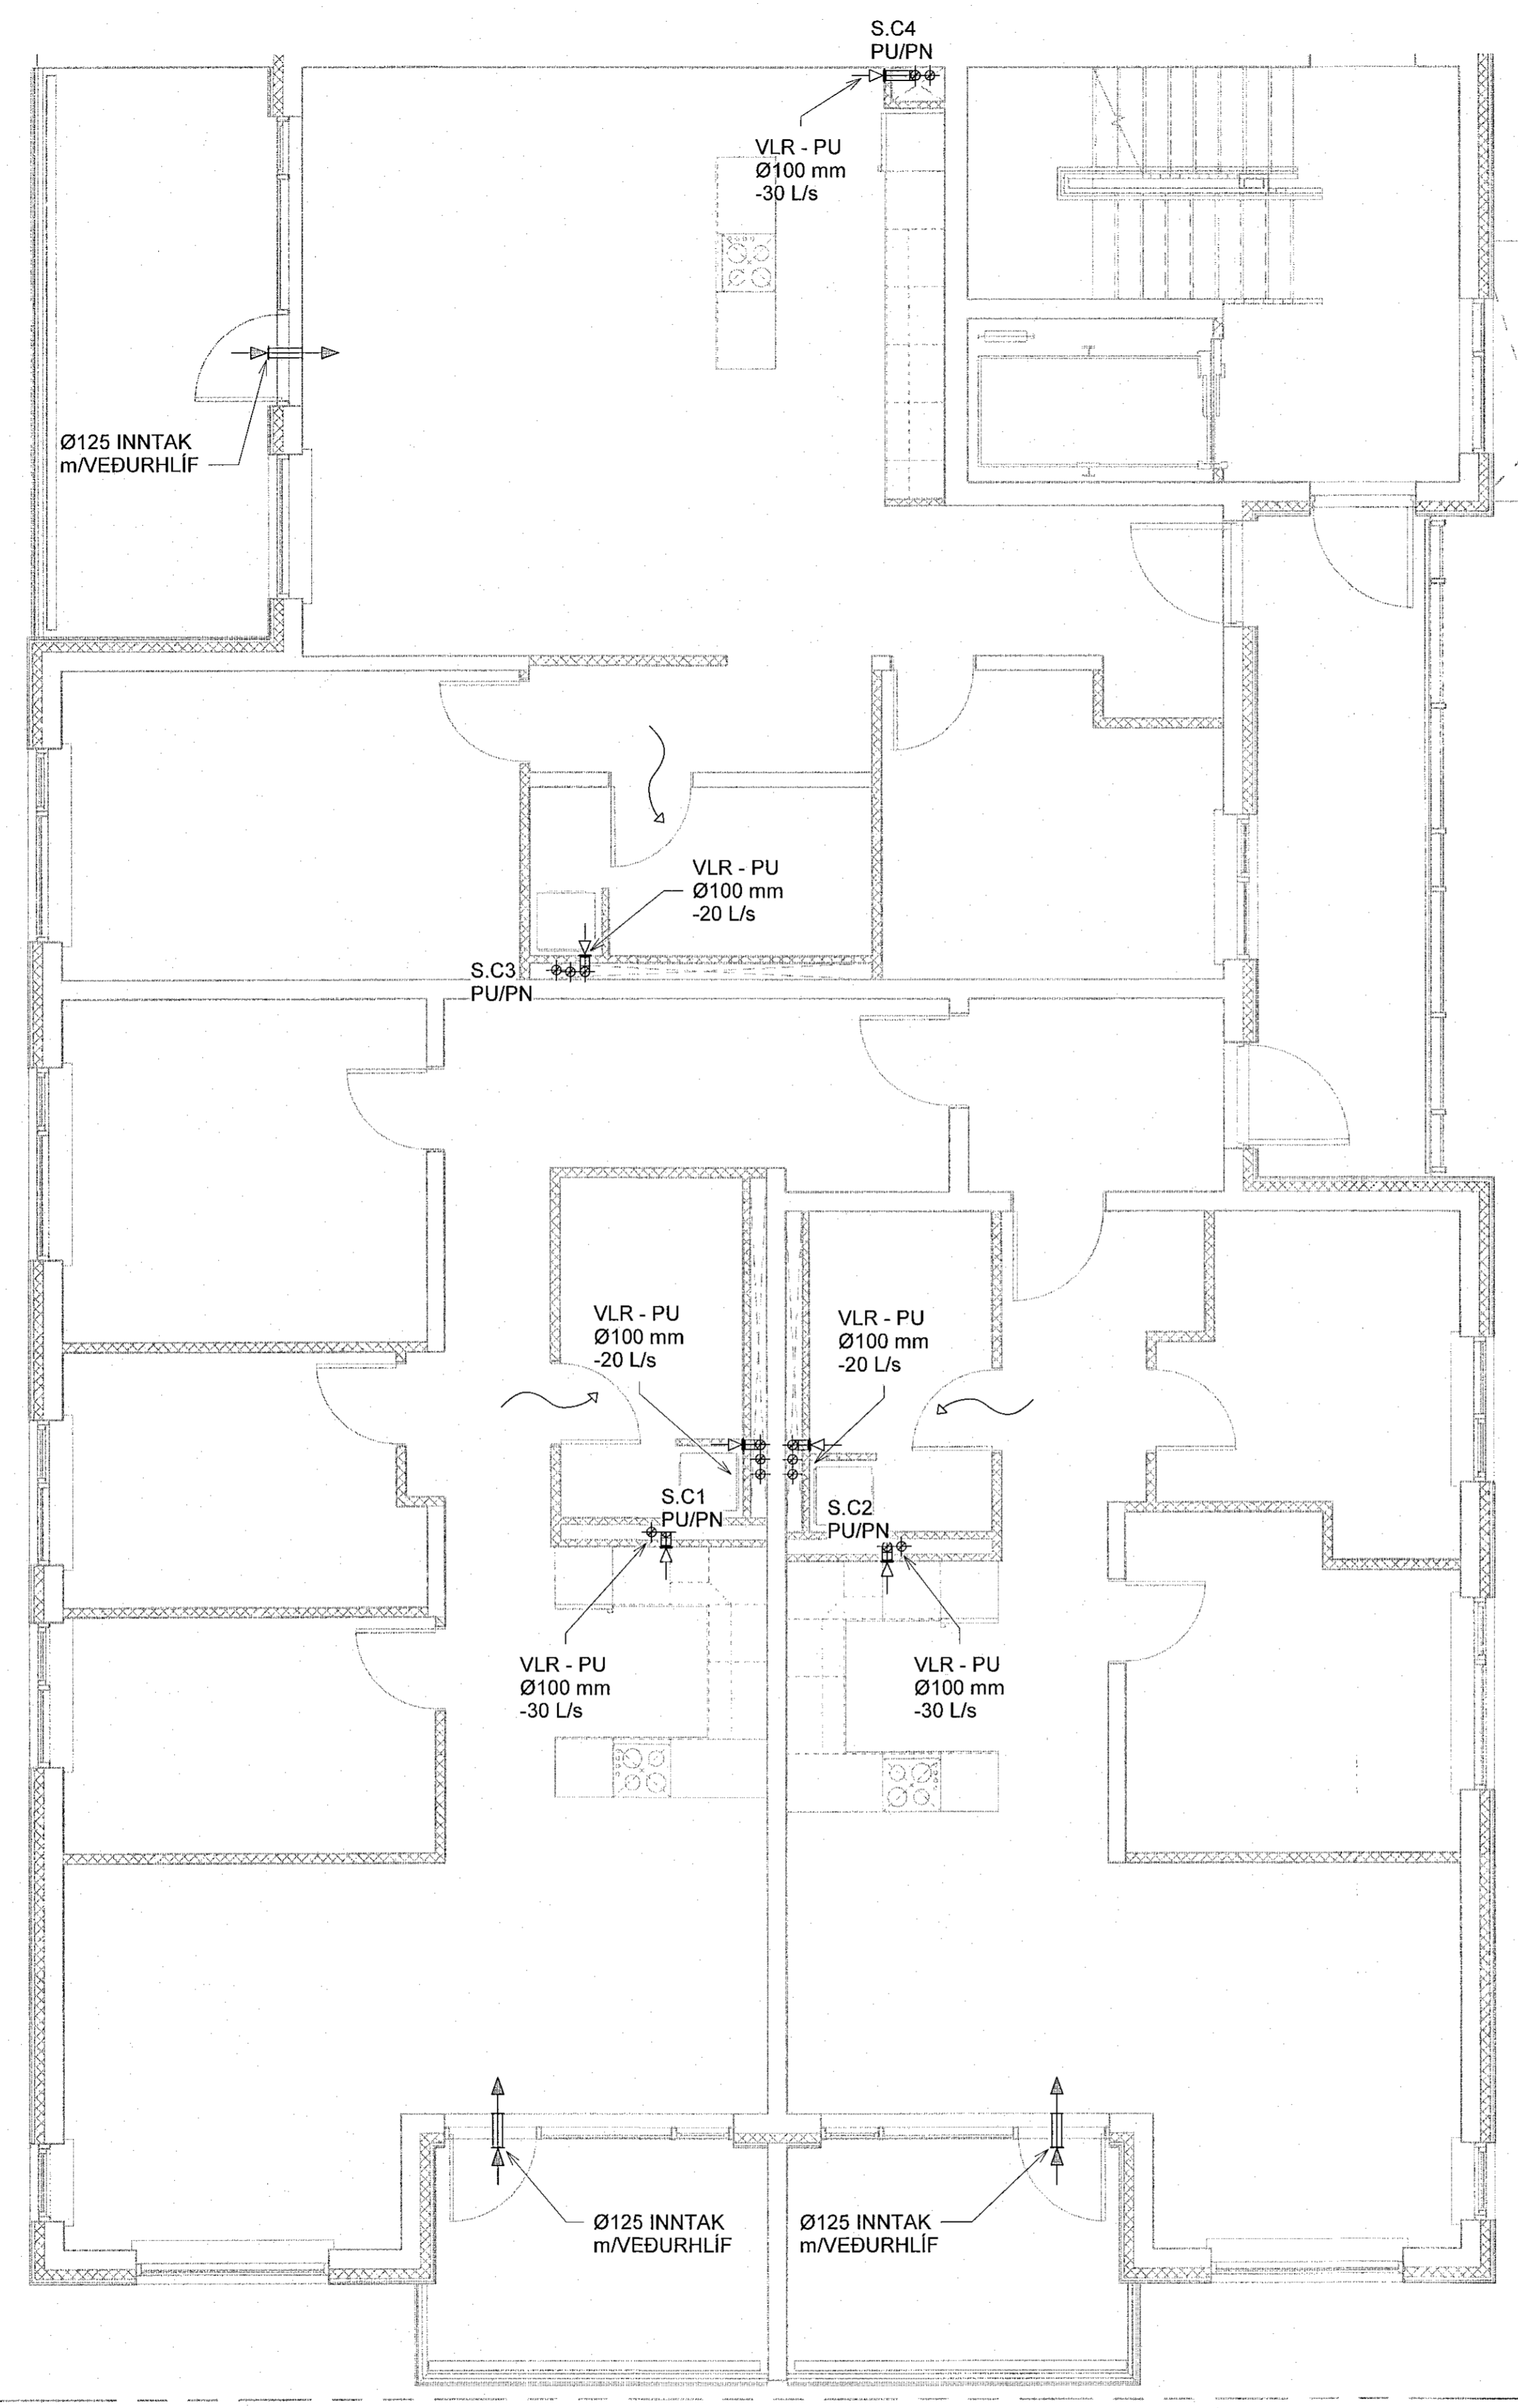

Sjá almennar skýringar á teikn. P0-01 og P0-02
Þvermál loftræslagna er Ø100 úr blíkki, nema annað sé tekið fram.
Eidverja þarf lagirn með einangrun, sem ferðast á milli brunahöfna og liggja í opnu rými.

- Loftbil undir hurð eða yfirstraumsrist
- Brunaloka



NNE VERKFRÆÐISTOFA

NNE VERKFRÆÐISTOFA ehf
Hæðarmúli 6 - 201 Kópavogur Ísland
s. 899-3077 / 899-3577
Kl. 460421 0470. nne@nne.is www.nne.is

ÁSHAMAR 2-10
221 HAFNARFJORDUR
SÉRUPPDRATTUR - PÍPULAGNIR
LOFTRÆSTING - GRUNNMYND 2.HÆÐ MHL03

Hönnun:	NG	Verknúmer:	21043
Teiknað:	NG	Mælikvarði:	1:50
Yfirfarir:	ALM	Dagsetning:	09.05.2022
Samþykkt:		Teikn.nr.:	P4-24
Hákon Óni Ómarsson Kl. 300577-3189		Útgáfa:	1
Aritun hönnunarstjóra: Krislína Ragnarsson Kl.120944-2669			
Útgáfa / Dagsetning aðalúppdráttar:			

Lykilmynd

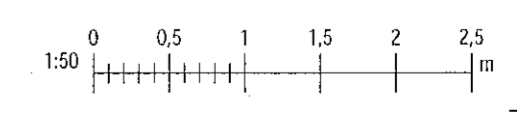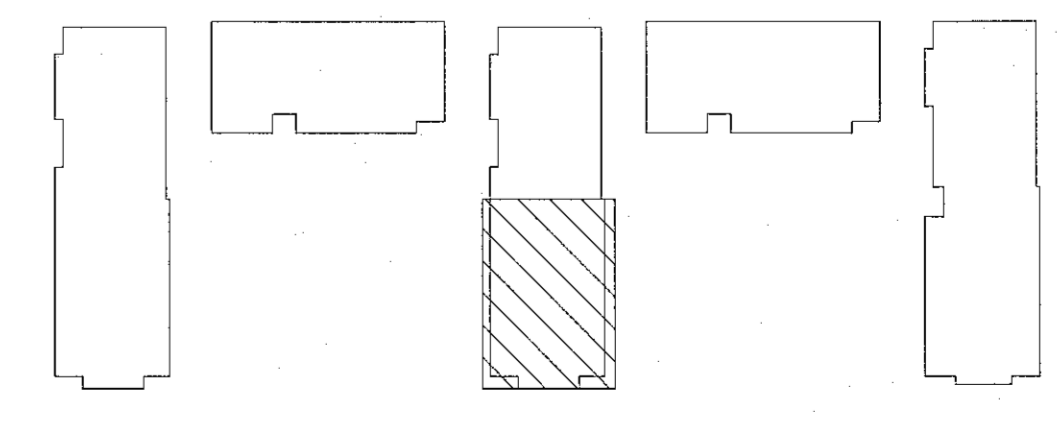

Skvæ: 17052022 08:40:38
Prnt: 01/07/22

Copyright © NNE Verkefnaeistofa ehf. - Hafnarfirði. All rights reserved. - Eftirlit og mátt skilfrægu samþykki