


Samplykt  
16. Júní 2022  
Byggingulduddið í Hafnarfjarð

Dag	Dags.	Lýsing	Nafn
1	09.05.2022	FRUMTGAFA	HOO

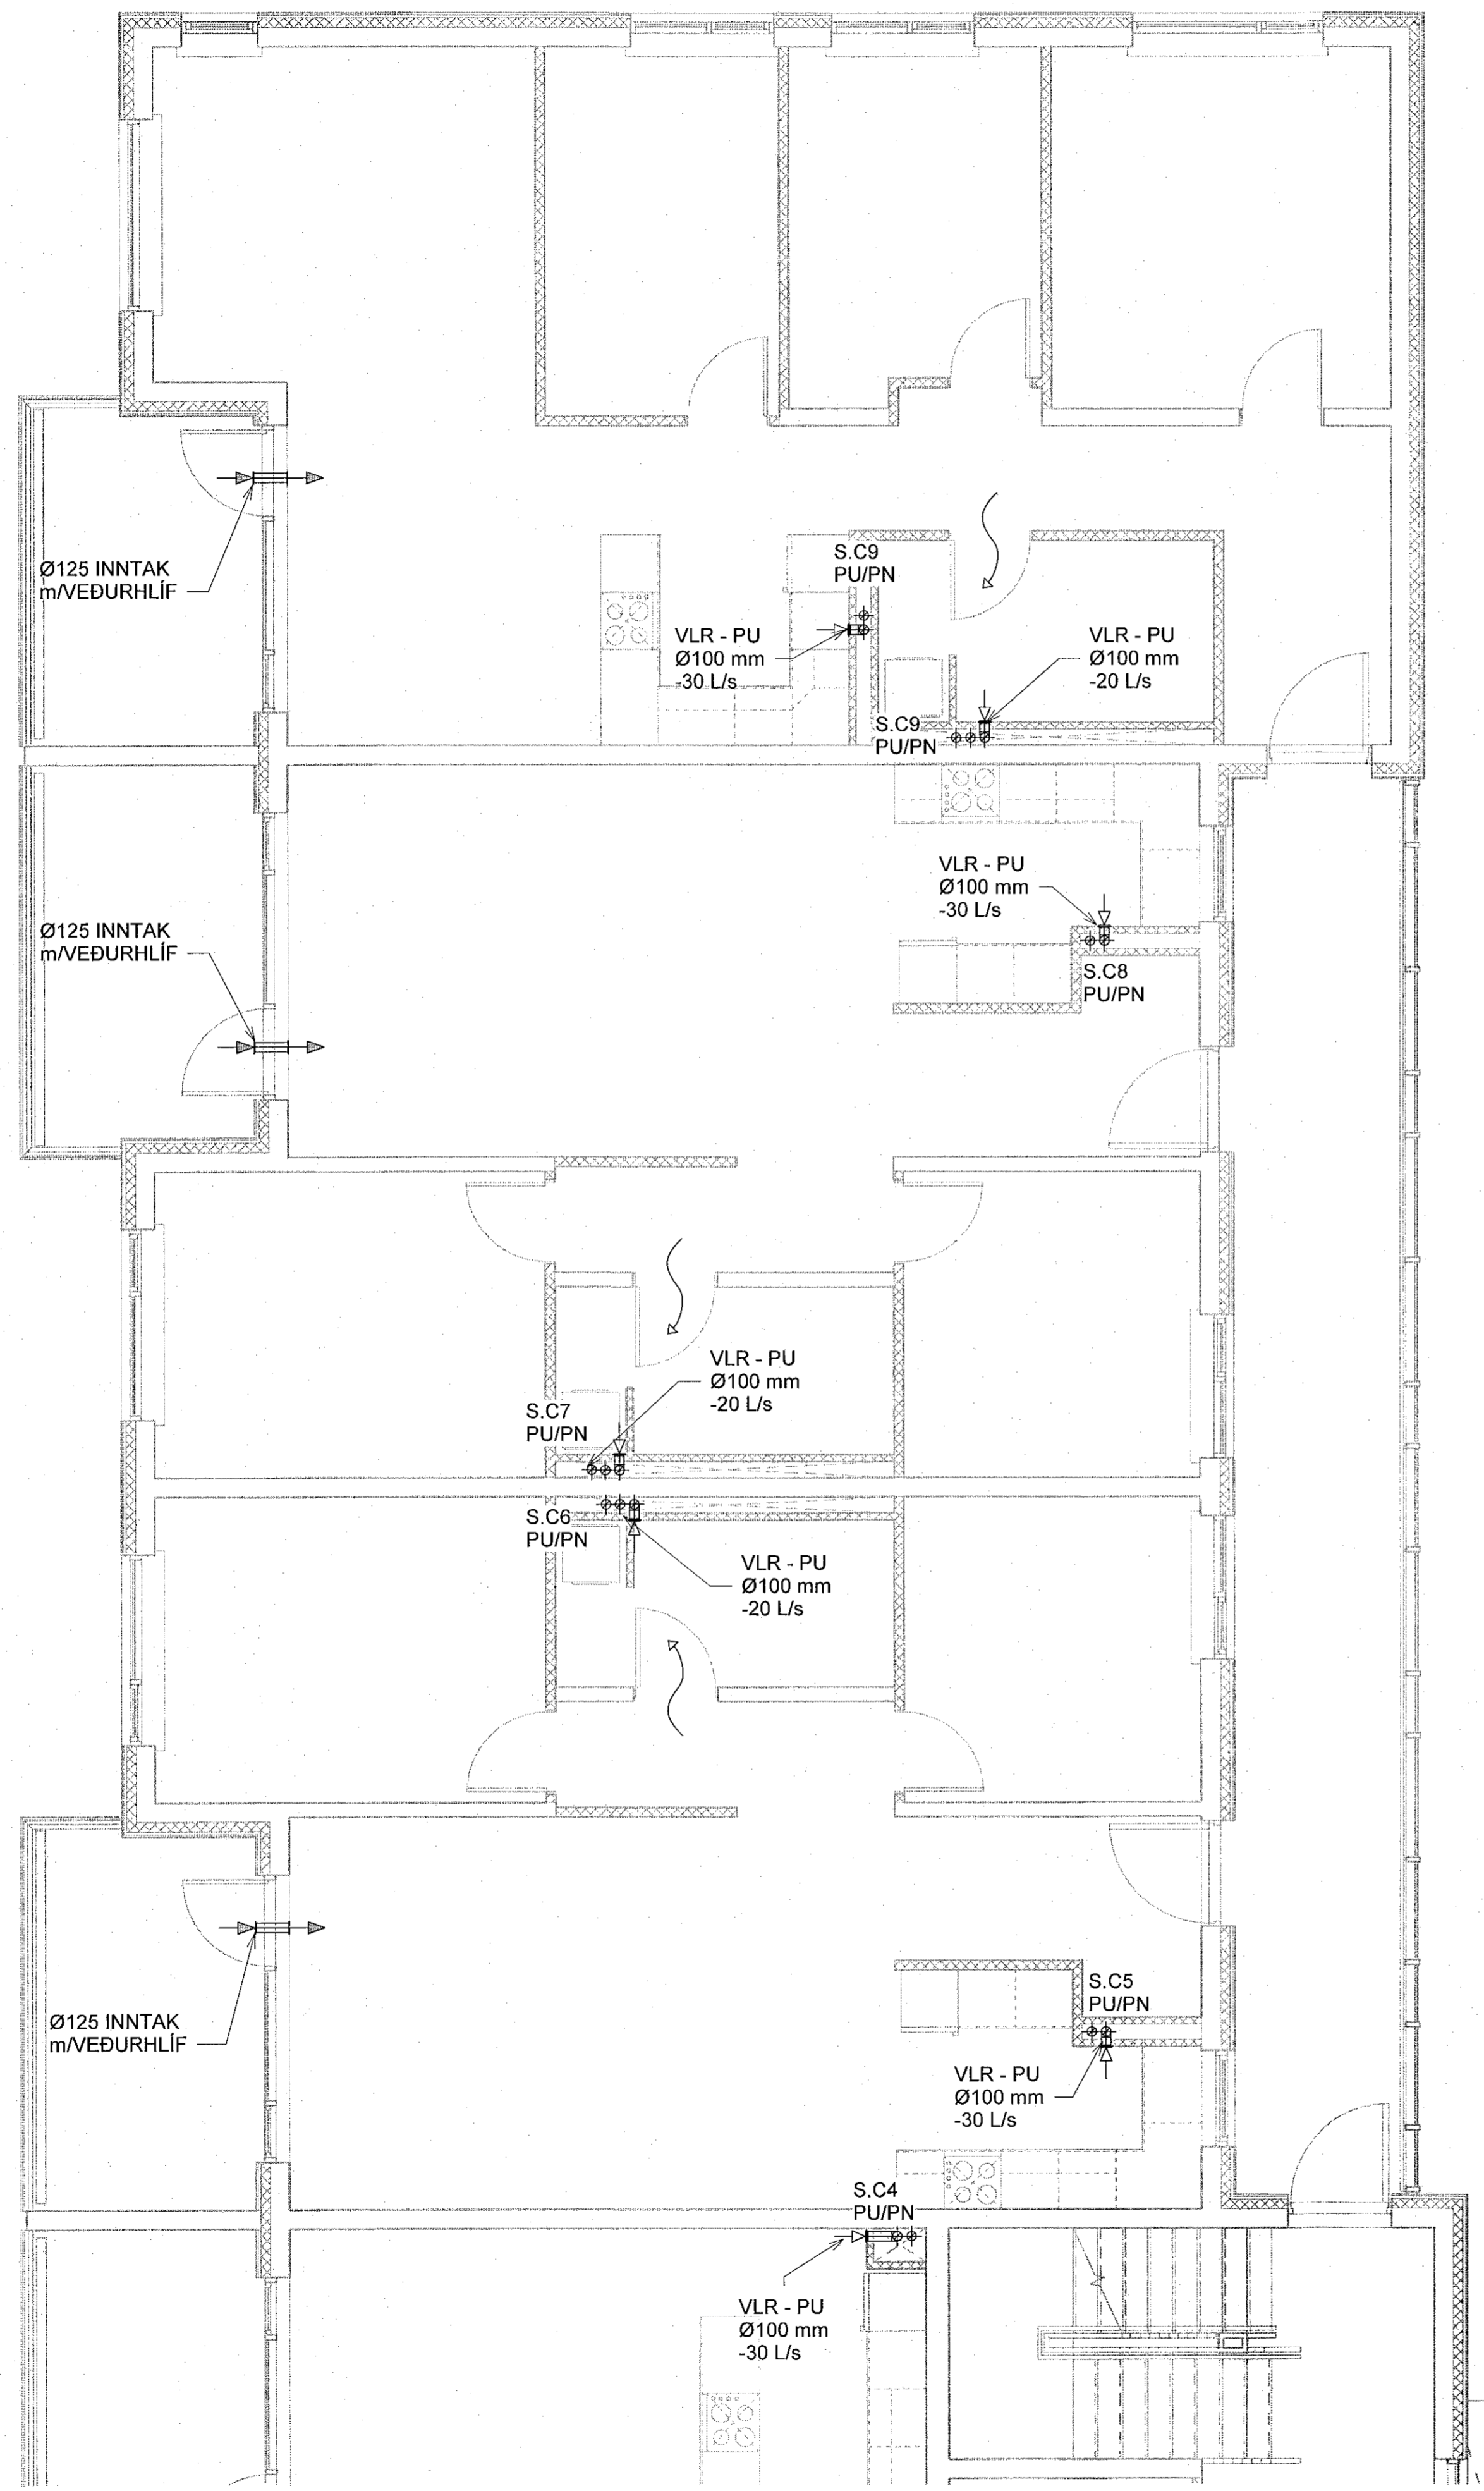

Sjá almennar skýringar á teikn. P0-01 og P0-02  
 Þvermál loftþræsliagna er Ø100 úr blíkki, nema annað sé tekið fram.  
 Eldverja þarf lagin með einangrun, sem ferðast á milli brunahóla og liggja í opnu rými.

- Loftbil undir hurð eða yfirstraumsrist
- Brunaloka

**NNE VERKFRÆÐISTOFA**


NNE VERKFRÆÐISTOFA ehf  
 Háðensilí 6 - 201 Kópavogur Ísland  
 Sí. 899-3077 / 899-3577  
 Kf. 460421-0470. nne@nne.is www.nne.is

**ÁSHAMAR 2-10**  
 221 HAFNARFJÖRÐUR

SERUPPDRATTUR - PÍPULAGNIR  
 LOFTTRÆSTING - GRUNNMÝND 2.HÆÐ Mhl.03

Hönnun:	NG	Verknúmer:	21043
Teiknað:	NG	Mælikvarði:	1:50
Yfirfarir:	ALM	Dagsetning:	09.05.2022
Samplykt:	Hákon Órn Ómarsson Kf. 300577-3189	Teikn.nr.:	P4-25
Áritun hönnunarstjóra:	Kristinn Ragnarsson Kf. 120944-2669	Útgáfa:	1
Útgáfa / Dagsetning aðalappdratta:			

Lykilmynd

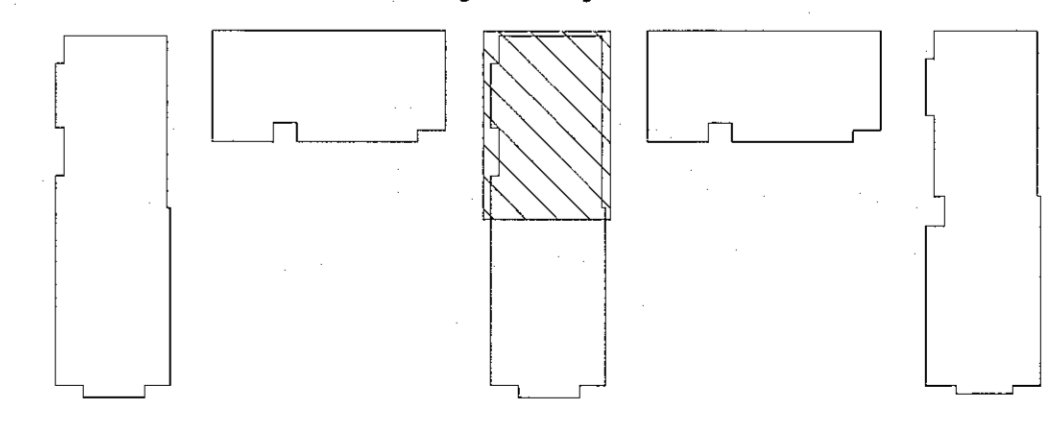

Skrá: M:\AVR\2121043 - Áshamar\02-DESIGN\02-P-PIPULAGNIR\LOFTTRÆSTING\Áshamar\_LOFTTRÆSTING.rvt

Copyright © NNE Verkefnaðstoða ehf. - Hönnun, skýringar og útdráttir eru almannarétt og skráðar. Öllum réttum er höfð skýringu samþykki.