


Samplykkja
16. Júní 2022
Byggingafræðingur / Handritari

Útg.	Dags.	Lýsing	Nafn
1	09.05.2022	FRUMTÚGAFA	HOÓ

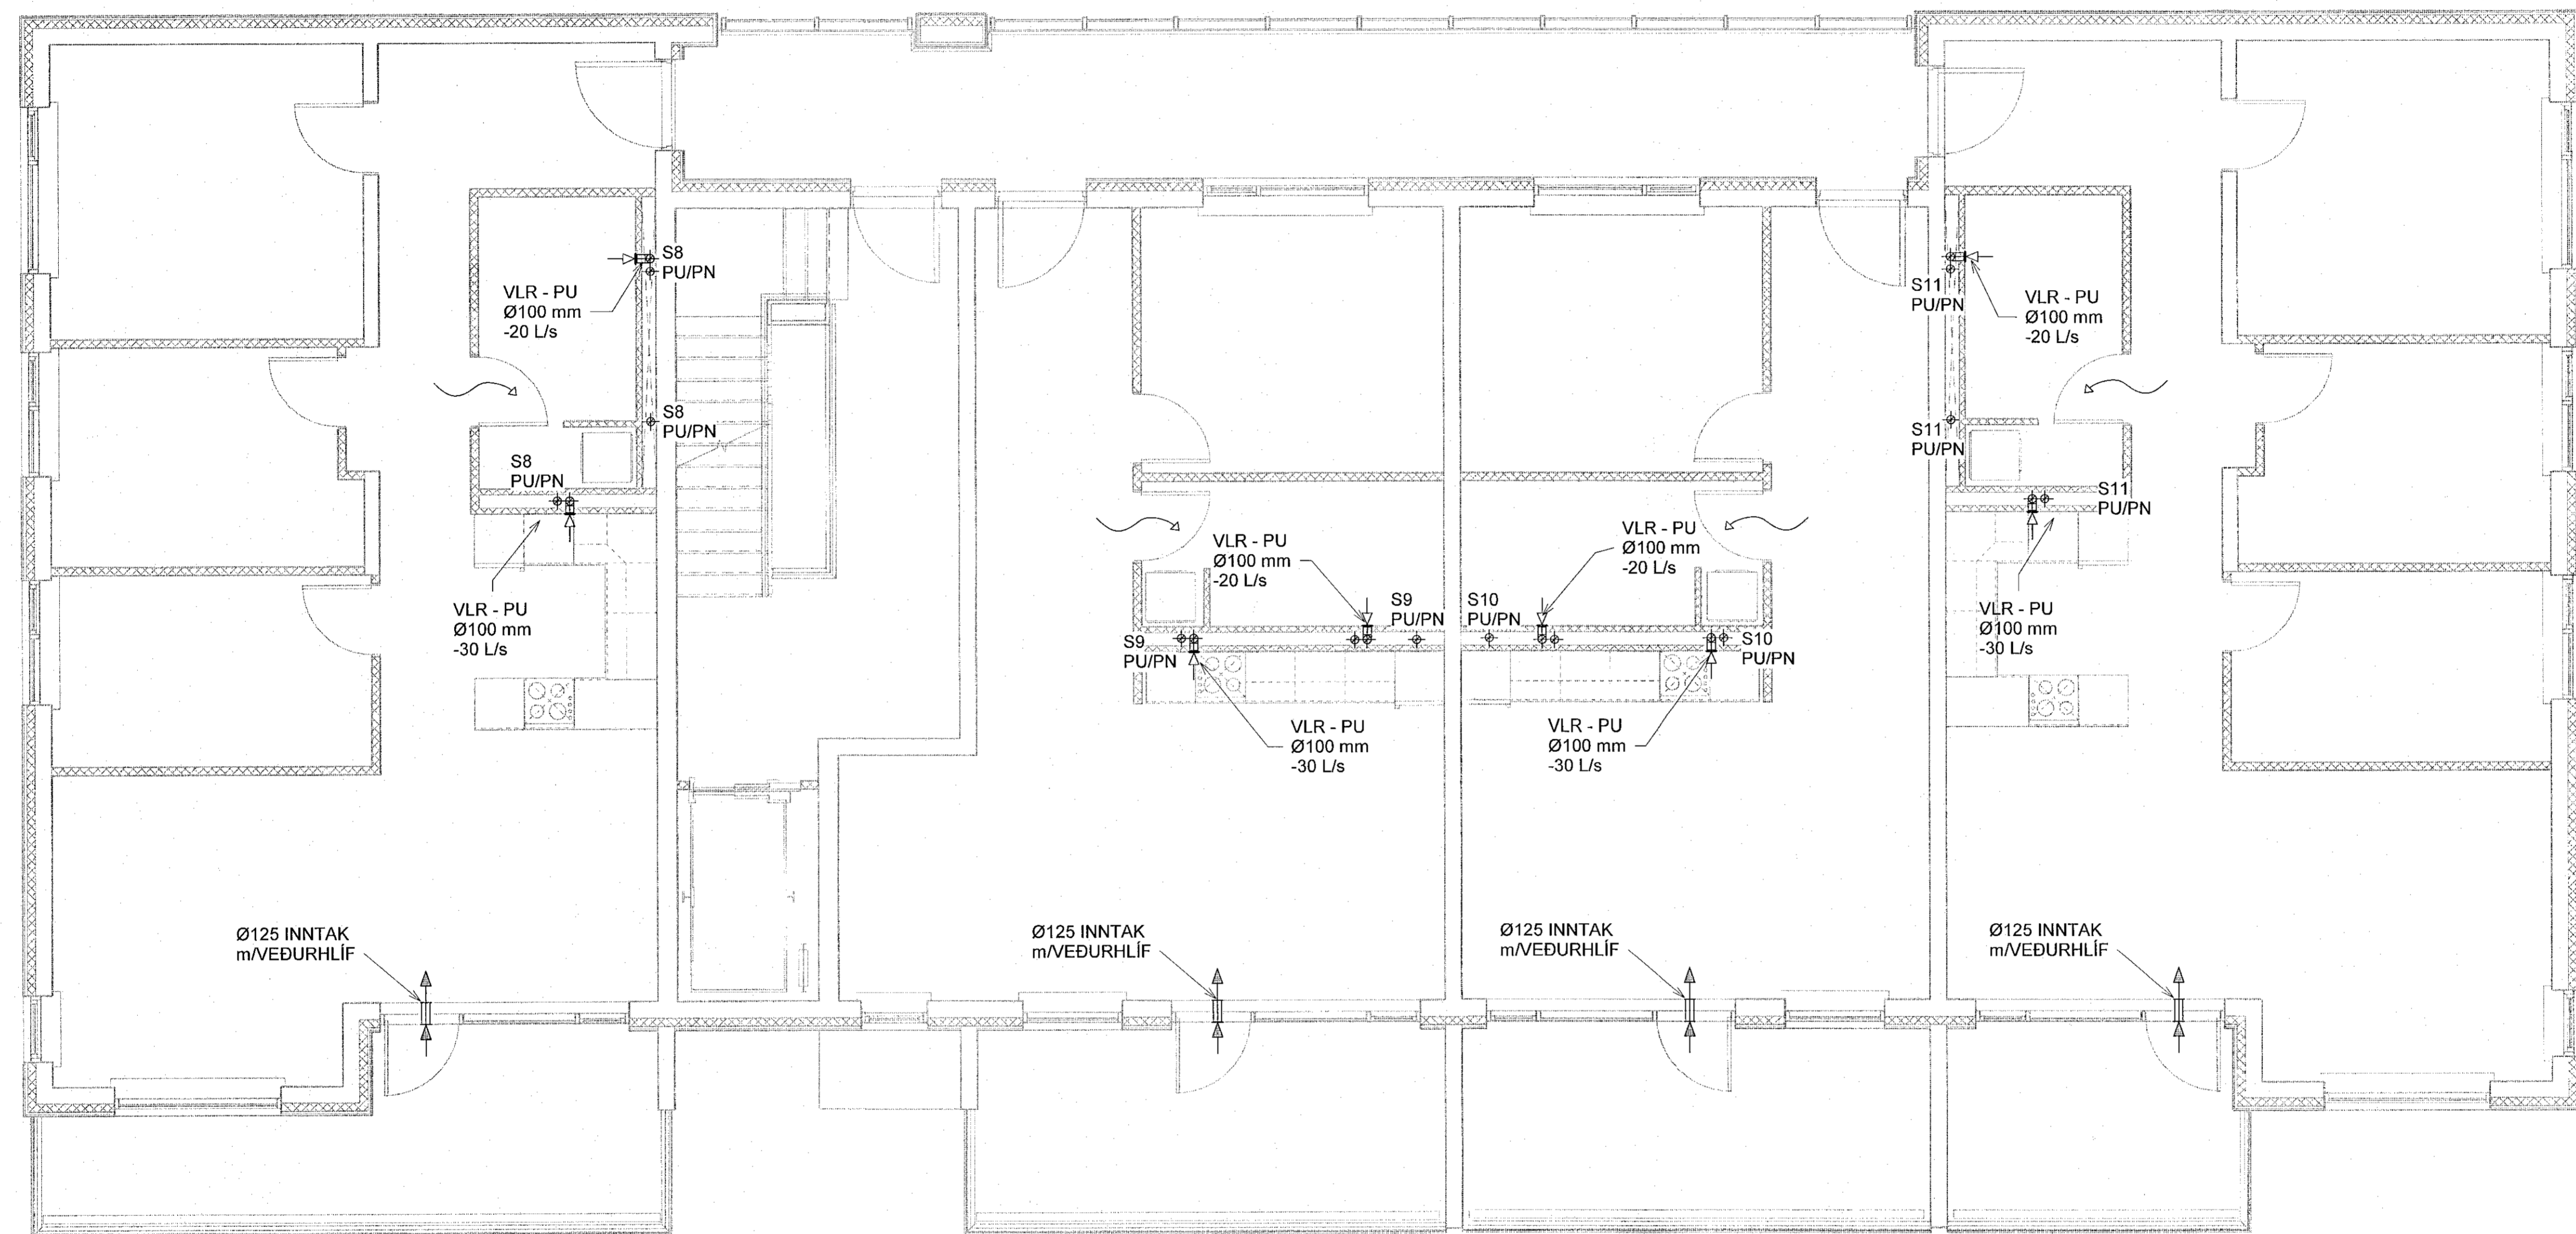

Sjá almennar skýringar á teikn. PO-01 og PO-02
 Þvermál loftræslingna er Ø100 úr blíkki, nema annað sé tekið fram.
 Eldverja þarf lagðir með einangrun, sem ferðast á milli brunahöfna og liggja í opnu rými.

- Loftbil undir hurð eða yfirstraumsrist
- Brunaloka



NNE VERKFRÆÐISTOFA

NNE VERKFRÆÐISTOFA ehf
 Háðamni 6 - 201 Kópavogur Ísland
 s. 899-3077 / 899-3577
 Kl. 460421-0470. nne@nne.is www.nne.is

ÁSHAMAR 2-10
 221 HAFNARFJÖRÐUR
 SÉRUPPDRÁTTUR - PÍPULAGNIR
 LOFTRÆSTING - GRUNNMÝND 2.HÆÐ Mhl.04

Hönnun:	NG	Verknúmer:	21043
Teiknað:	NG	Mælikvarði:	1:50
Yfirfarið:	ALM	Dagsetning:	09.05.2022
Samplykt:	Hákon Óm Ómarsson Kl. 300577-3189	Teikn.nr.:	P4-26
Áritun hönnunarstjóra:	Kristlín Ragnarsson Kl. 120944-2669	Útgáfa:	1
Útgáfa / Dagsetning aðskiptanna:			

Lykilmynd

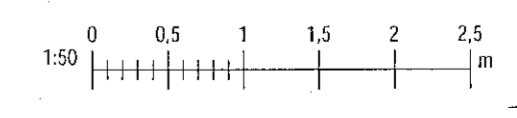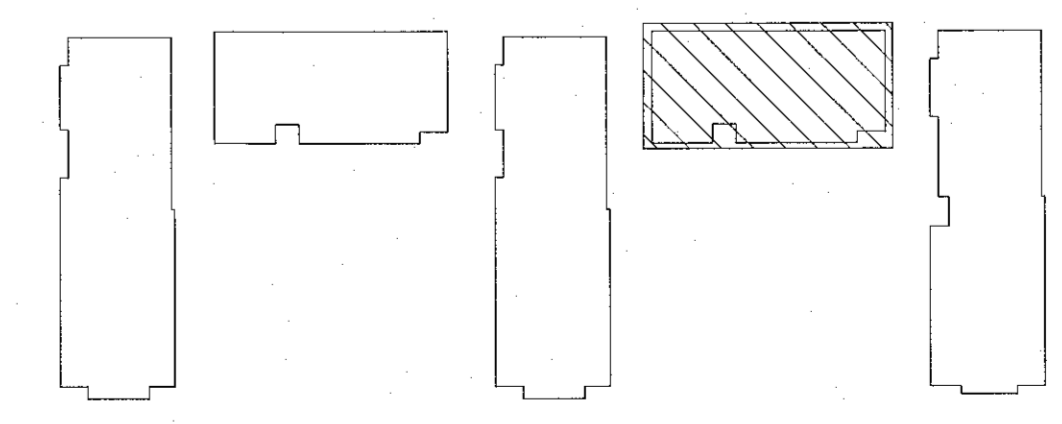

Skvæ: 11/05/2022 09:30:41

Copyright © NNE Verkefni ehf. All rights reserved. - Fölskum er hald skilgreinu samþykki