


Samplykkja þann
16. Maí 2022
Bygghæðfyllingunni í Hafnarfirði


Útg.	Dags.	Lýsing	Nafn
1	09.05.2022	FRUMÚTGAFA	HO

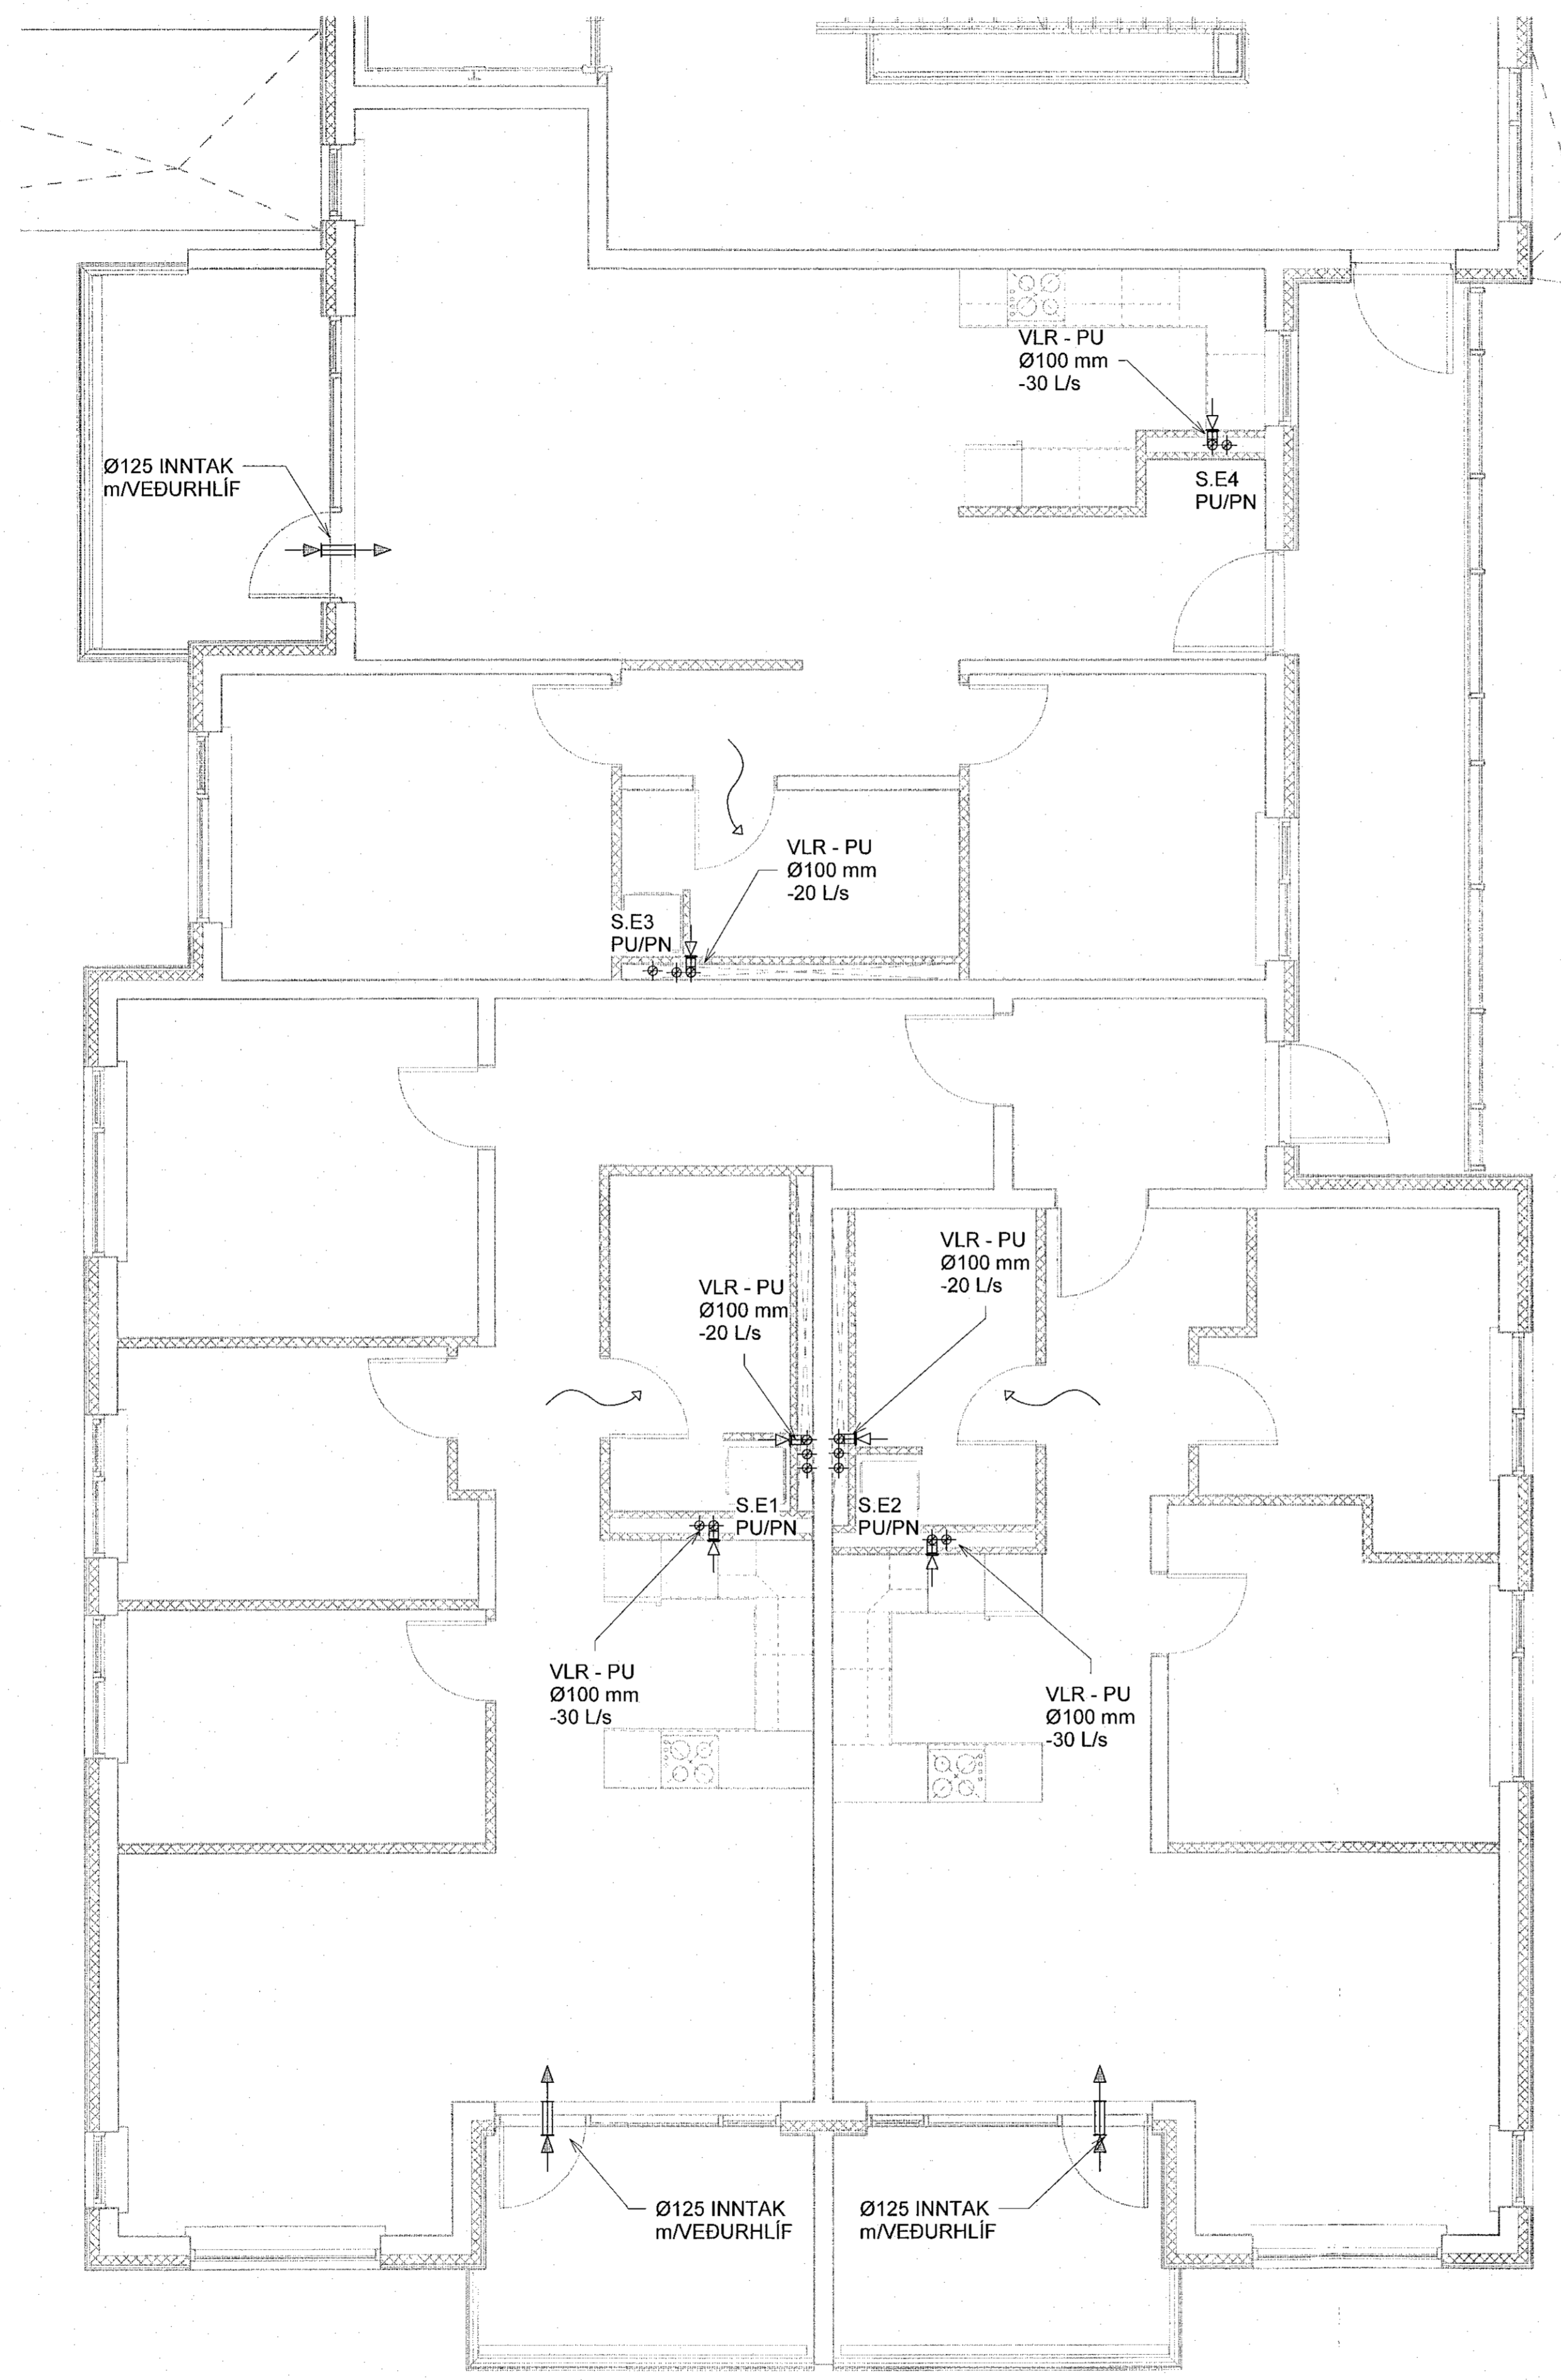

Sjá almennar skýringar á teikn. P0-01 og P0-02
Þvermál loftrásilagna er Ø100 úr blíkkí, nema annað sé tekið fram.
Eldverja þarf lagnir með einangrun, sem ferðast á milli brunahófa og liggja í opnu rými.

Loftbil undir hurð eða yfirstraumsrist
 Brunaloka

Lykilmynd

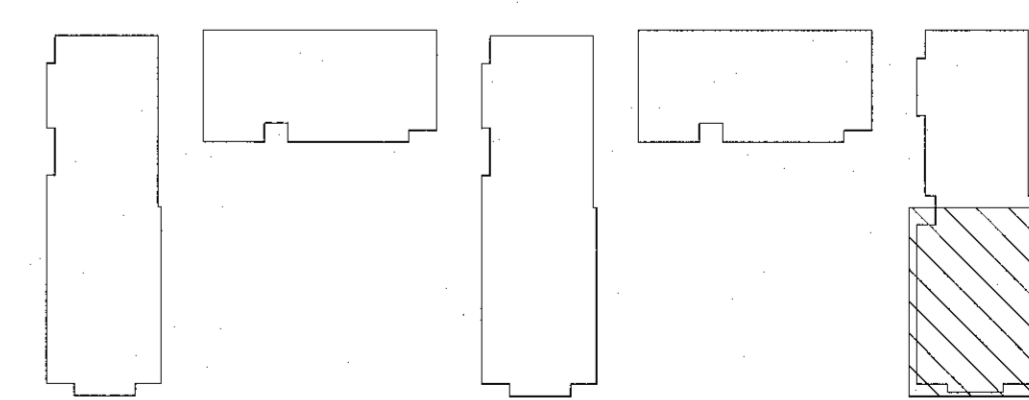

NNE VERKFRÆÐISTOFA

NNE VERKFRÆÐISTOFA ehf
Hæðamáti 6 · 201 Kópavogur Ísland
s. 899-3077 / 899-3577
Kt. 460421-0470. nne@nne.is www.nne.is

ASHAMAR 2-10
221 HAFNARFJÖRÐUR

SÉRÚPPDRÁTTUR - PÍPULAGNIR
LOFTRÆSTING - GRUNNMYND 2.HÆÐ MH.05

Hönnun:	NG	Verknúmer:	21043
Teiknað:	NG	Mælikvarði:	1:50
Yfirfarir:	ALM	Dagsetning:	09.05.2022

Samplykkja:
Hákon Óni Ómarsson
Kt. 300577-3189

Teiknir:
P4-27

Áritun hönnunarsjóra:
Krislín Ragnarsson
Kt. 120944-2669

Útgafa:
1

Útgafa / Dagsetning aðalútgáfa:

