


Samþykkt þann
16. Júní 2022
Bygginguldaða / Hæðarhöf



Útg.	Dags.	Lýsing	Nafn
1	09.05.2022	FRUMÚTGÁFA	HOO

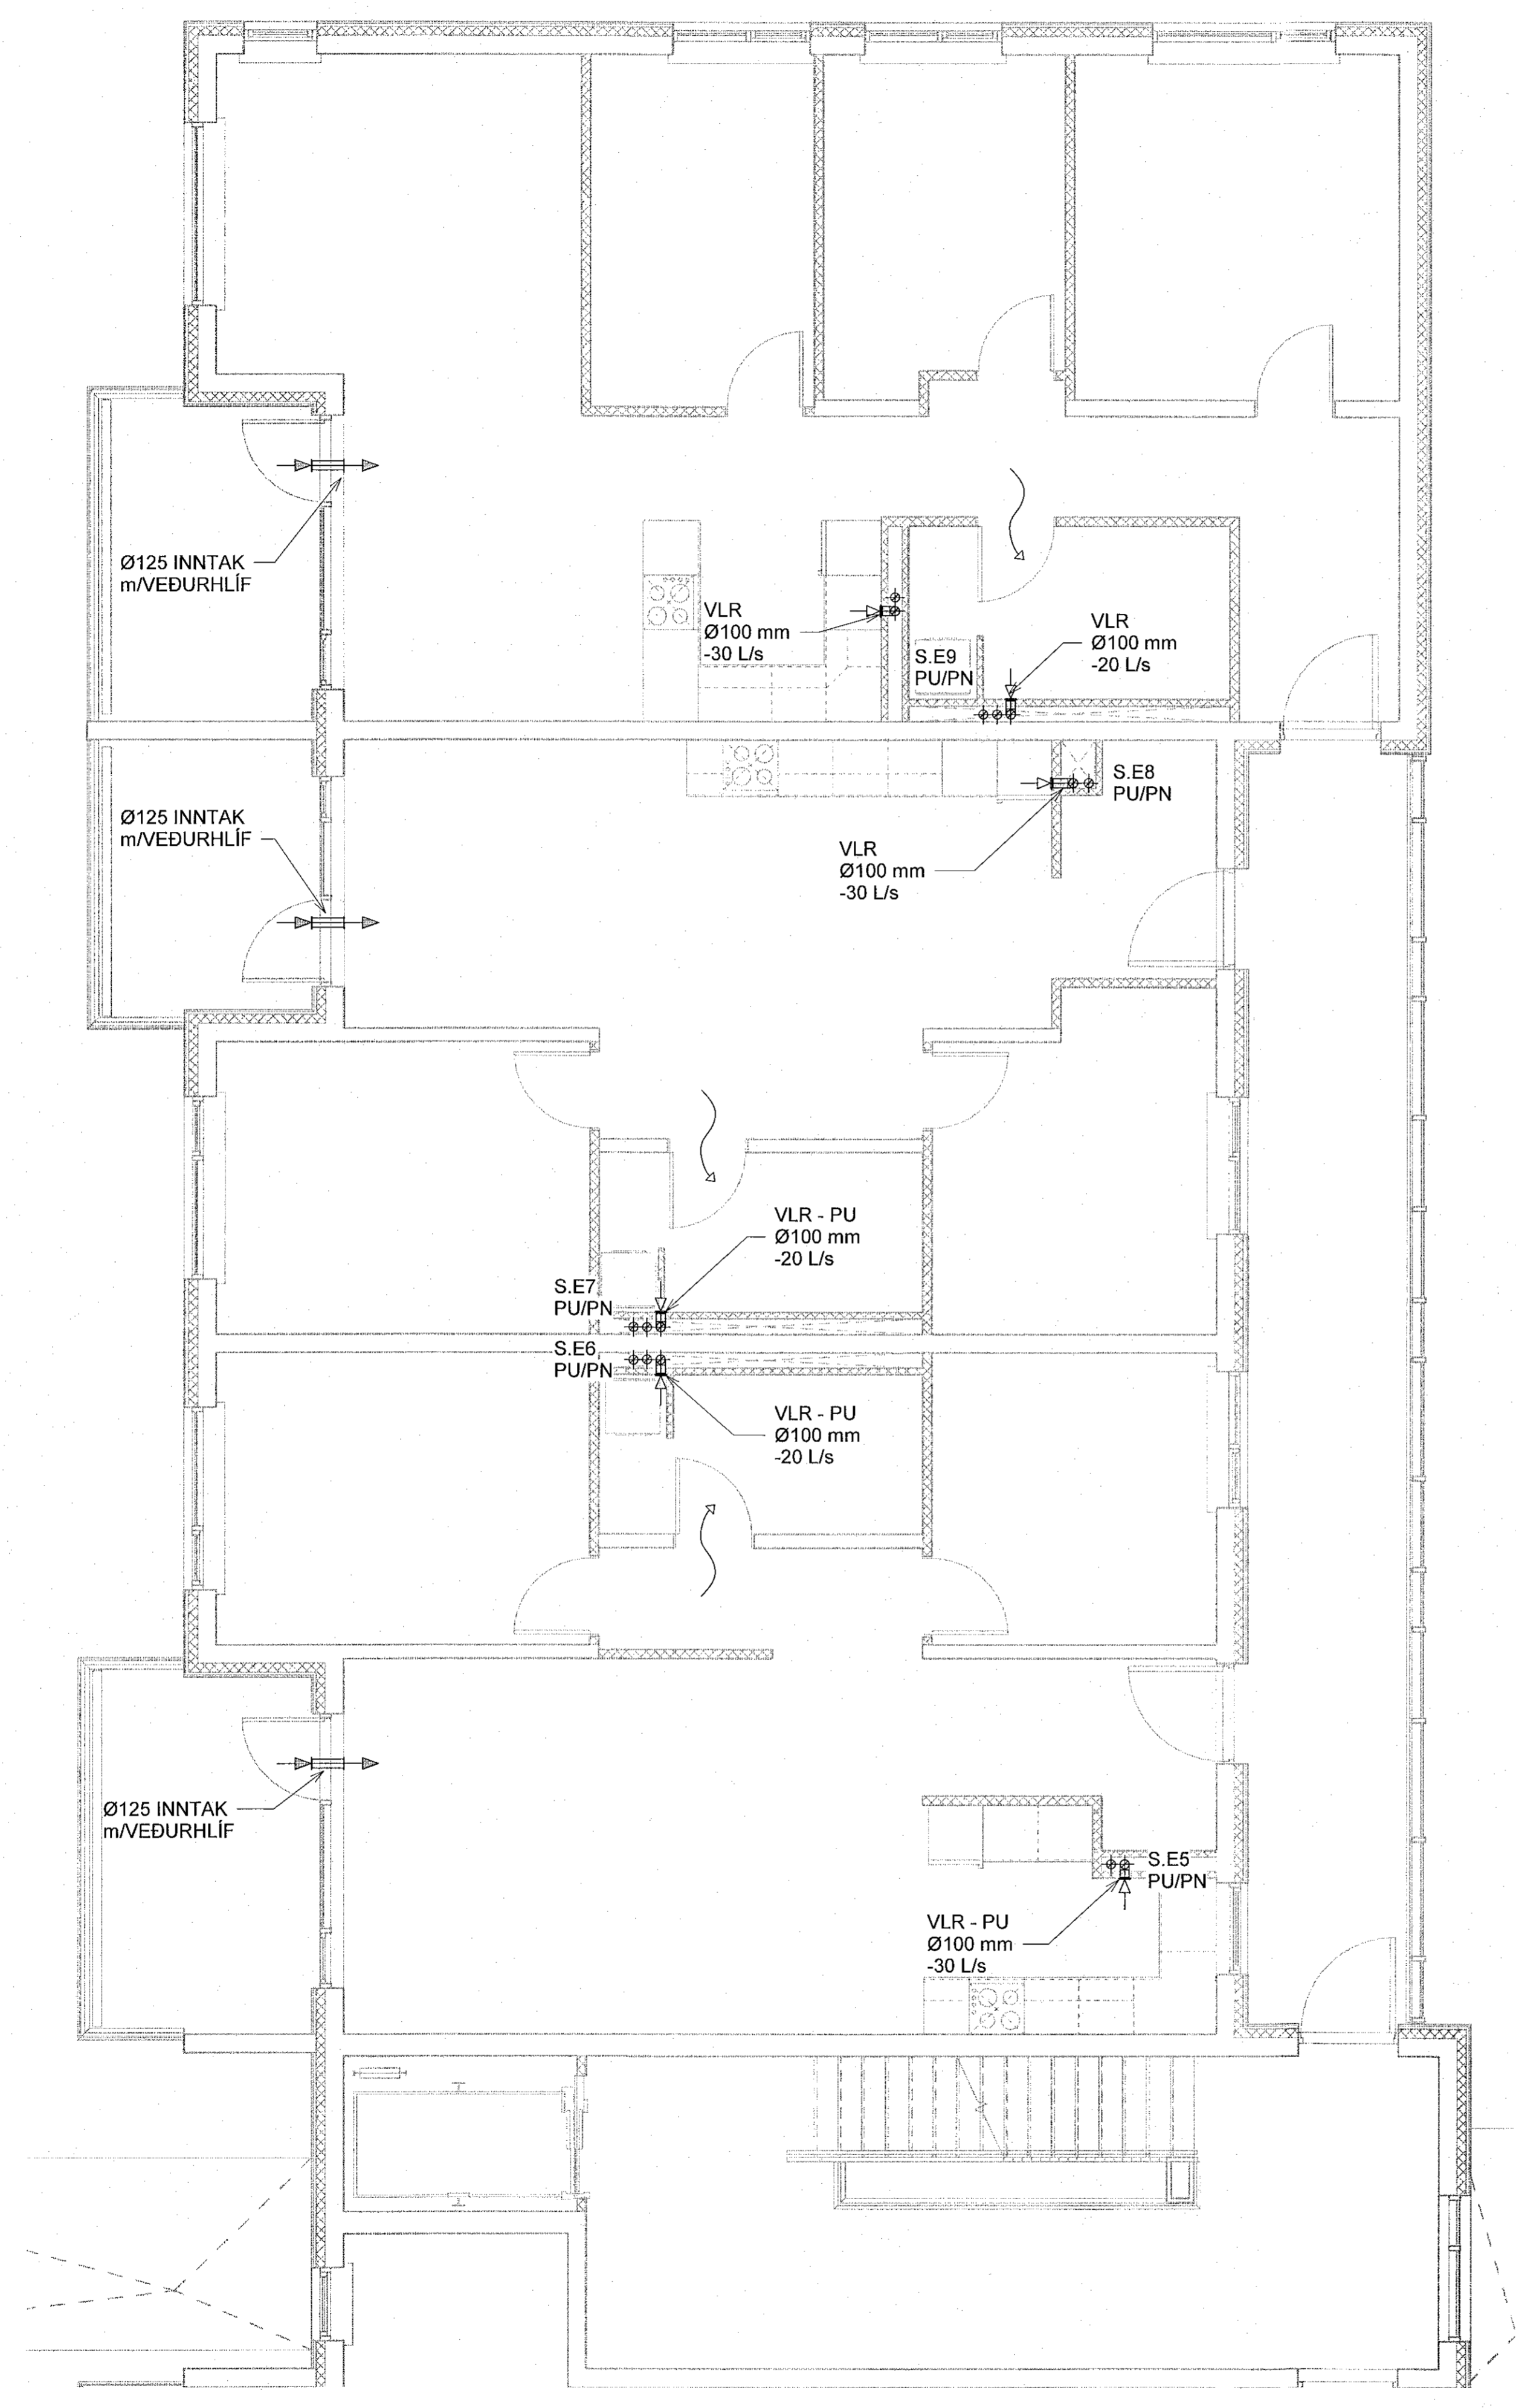

Sjá almennar skýringar á teikn. P0-01 og P0-02
Þvermál loftræslagna er Ø100 úr blíkki, nema annað sé tekið fram.
Eldverja þarf lagin með einangrun, sem ferðast á milli brunahófa og liggja í opnu rými.

Loftbil undir hurð eða yfirstraumsrist
Brunaloka

Lykilmynd

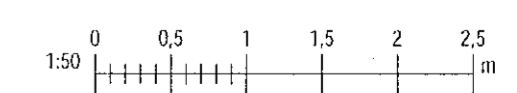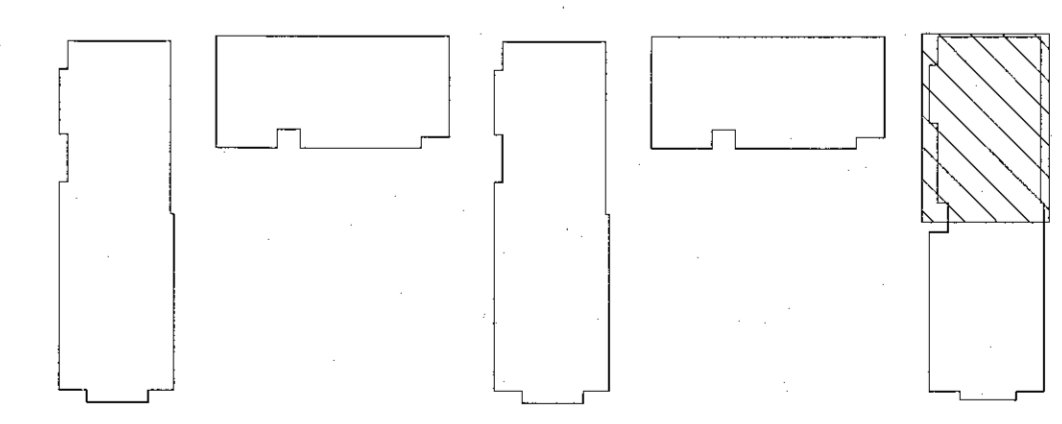

NNE VERKFRÆÐISTOFA

NNE VERKFRÆÐISTOFA ehf
Hæðamátið 6 - 201 Kipavogur Ísland
s. 899-3071 / 899-3577
kl. 460421-0470. nne@nne.is www.nne.is

ASHAMAR 2-10
221 HAFNARFJORDUR
SERUPPDRÁTTUR - PÍPULAGNIR
LOFTTRÆSTING - GRUNNMYND 2.HÆÐ Mhl.05

Hönnun:	NG	Verknúmer:	21043
Teiknað:	NG	Mælikvarði:	1:50
Yfirfarir:	ALM	Dagsetning:	09.05.2022
Samþykkt:		Teikn.nr.:	P4-28
Hákon Óni Ómarsson Kl. 300577-3189		Útgafa:	1
Aritun hönnunarstjóra: Katrín Ragnarsson Kl.120944-2669			
Útgáfa / Dagsetning aðaluppráta:			

Save: 17052022_0840341 Ploc: 01/07/22

Copyright © NNE Verkefnaöskun ehf. - Hönnun: skólar, sér. allan net á bakgrunni - Félögum er það skriflega samþykkt!