


Samplykkt þann  
16. Júní 2022  
Byggingulduddómur í Hafnarfirði

Útg.	Dags.	Lýsing	Nafn
1	09.05.2022	FRUMÚTGÁFA	HÓO

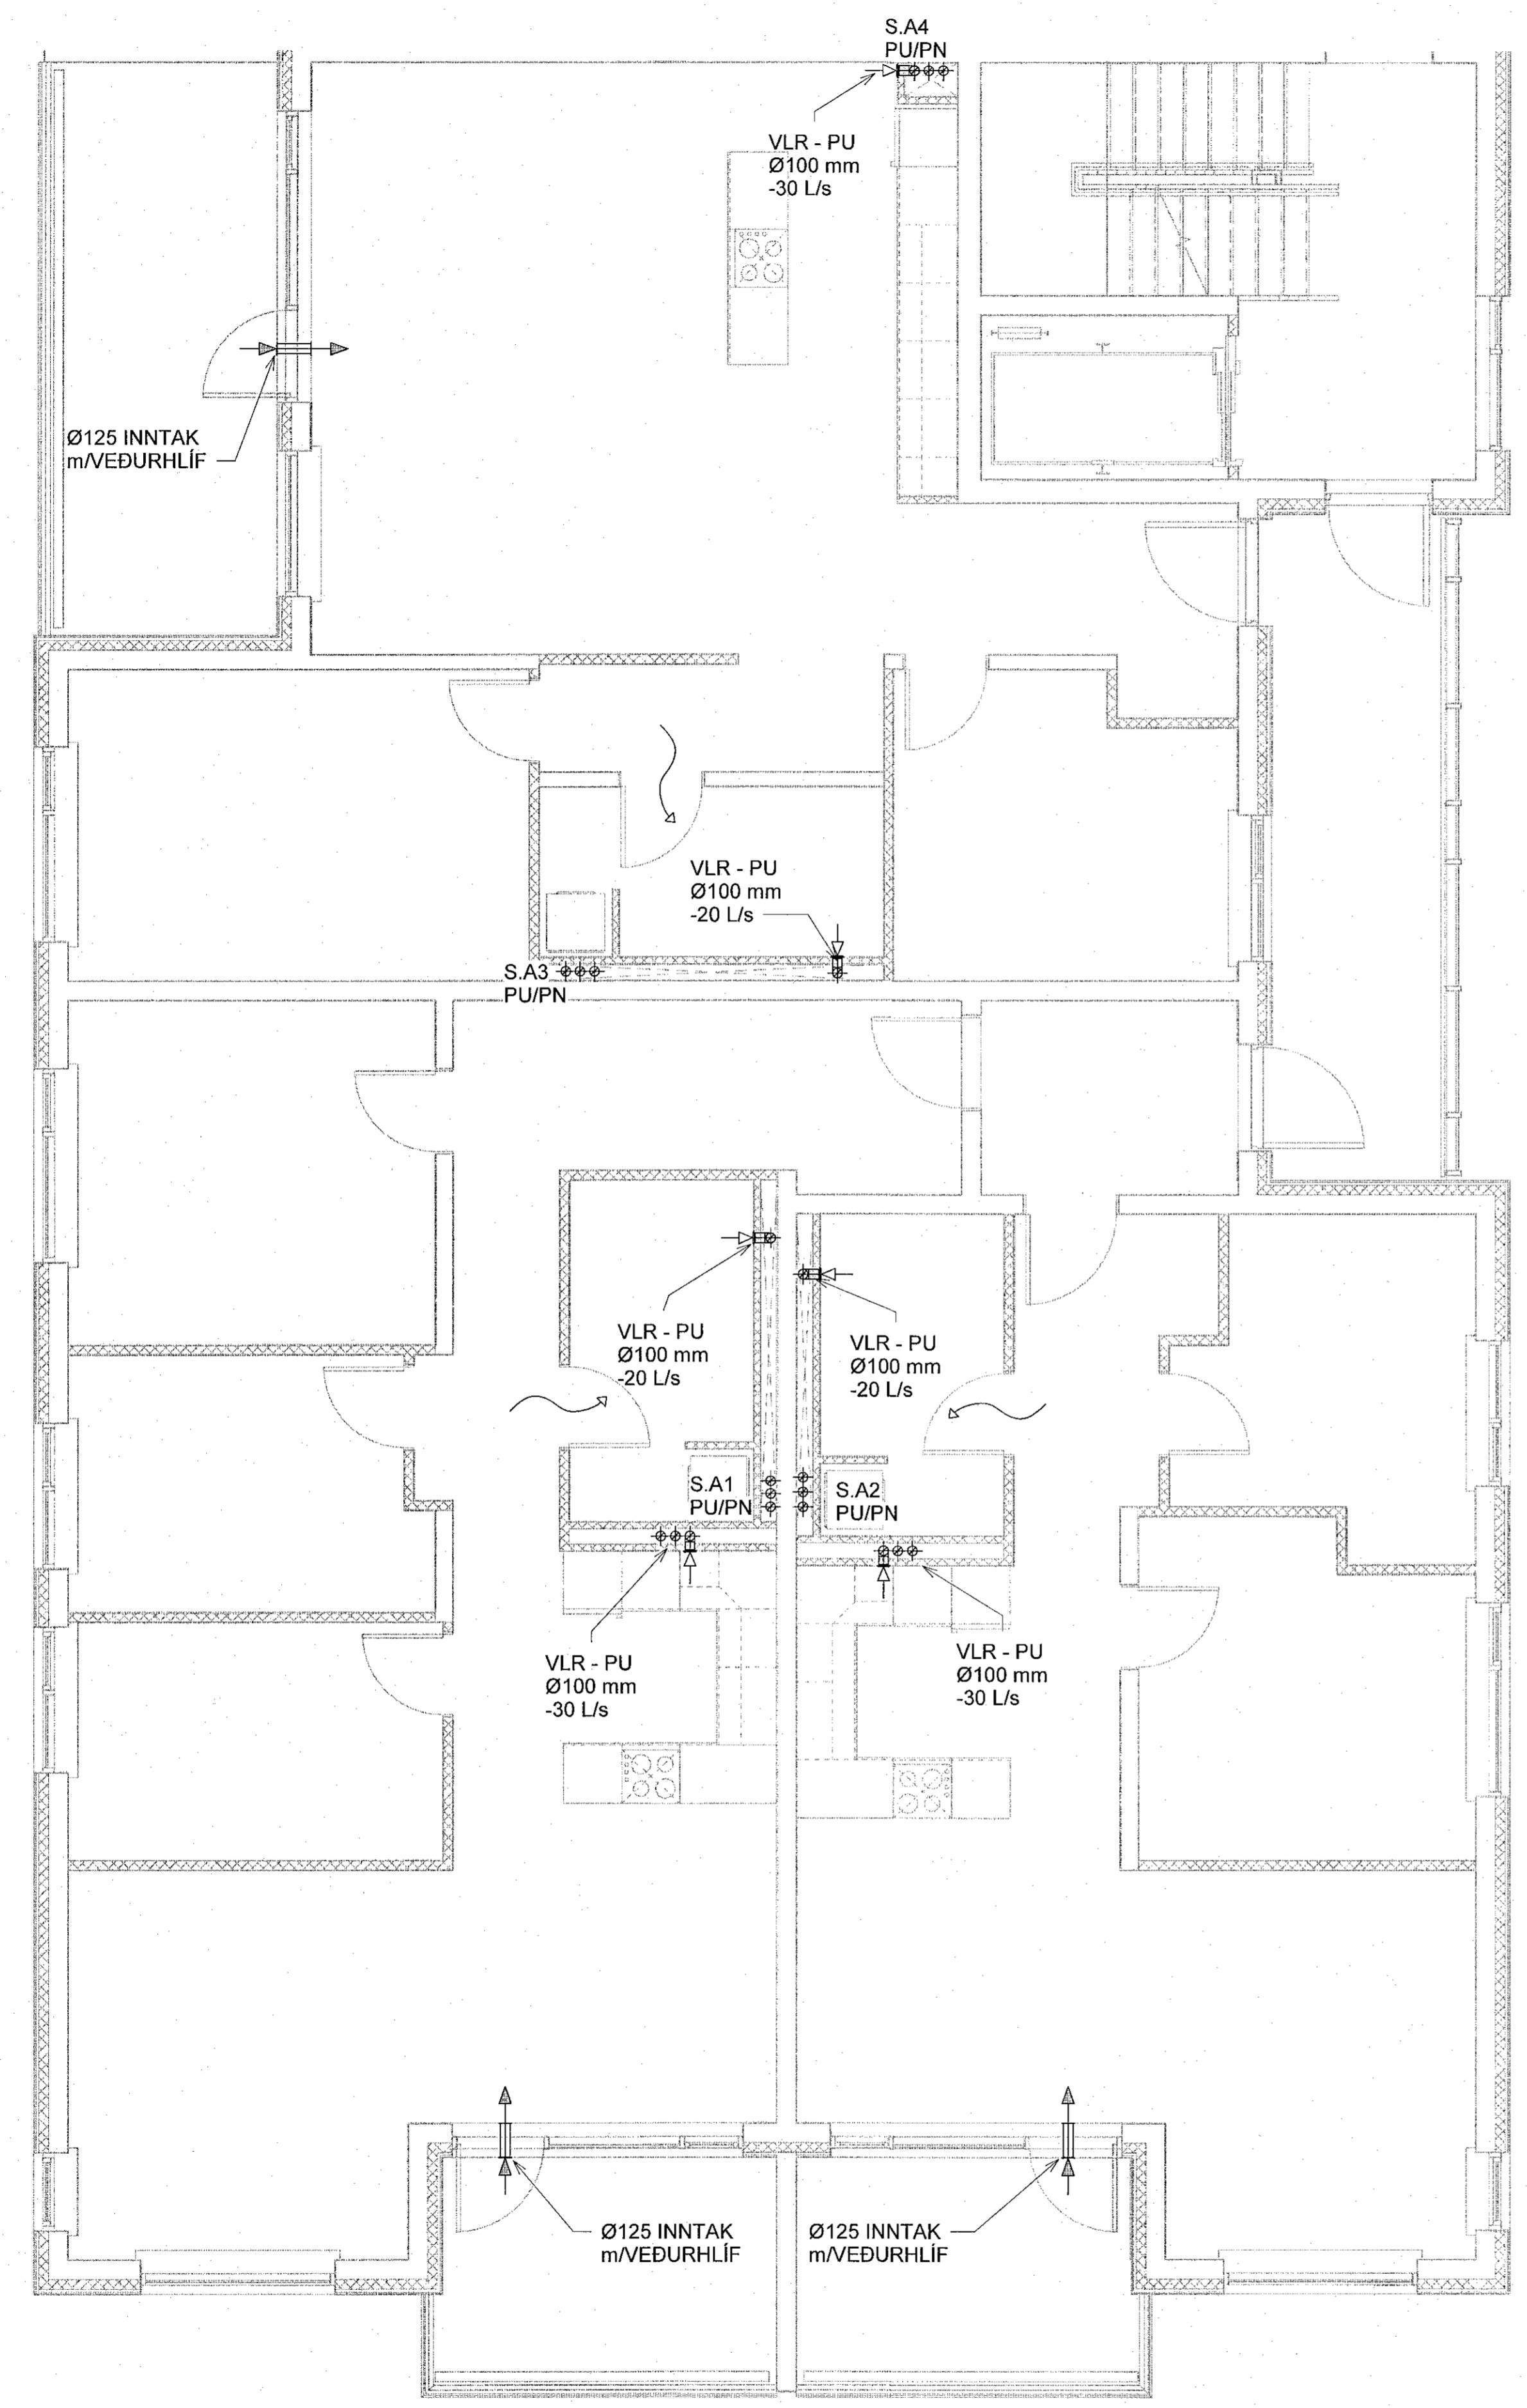

Sjá almennar skýringar á teikn. P0-01 og P0-02  
Þvermál loftræslagna er Ø100 úr blíkki, nema annað sé tekið fram.  
Eldverja þarf lagin með einangrun, sem ferðast á milli brunahöfna og liggja í opnu rými.

- Loftbil undir hurð eða yfirstraumsrist
- Brunaoka



**NNE VERKFRÆÐISTOFA**

NNE VERKFRÆÐISTOFA ehf  
Hafnarstræti 6 - 201 Kópavogur Ísland  
Sí. 899-3077 / 899-3577  
Kl. 460421-0470. nne@nne.is www.nne.is

**ÁSHAMAR 2-10**  
221 HAFNARFJÖRÐUR  
SÉRUPPRÁTTUR - PÍPULAGNIR  
LOFTRÆSTING - GRUNNMYND 3.HÆÐ MÍL.01

Hönnun:	NG	Verknúmer:	21043
Teiknað:	NG	Mælikvarði:	1:50
Yfirfarir:	ALM	Dagsetning:	09.05.2022
Samplykt:	Hákon Örn Ómarsson Kl. 300577-3189	Teikn.nr.:	P4-31
Áritun hönnunarstjóra:	Kristlín Ragnarsdóttir Kl. 120944-2669	Útgáfa:	1
Útgáfa / Dagsetning aðalþröðu:			

Lykilmynd

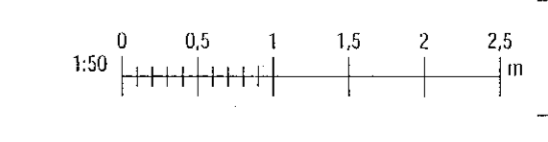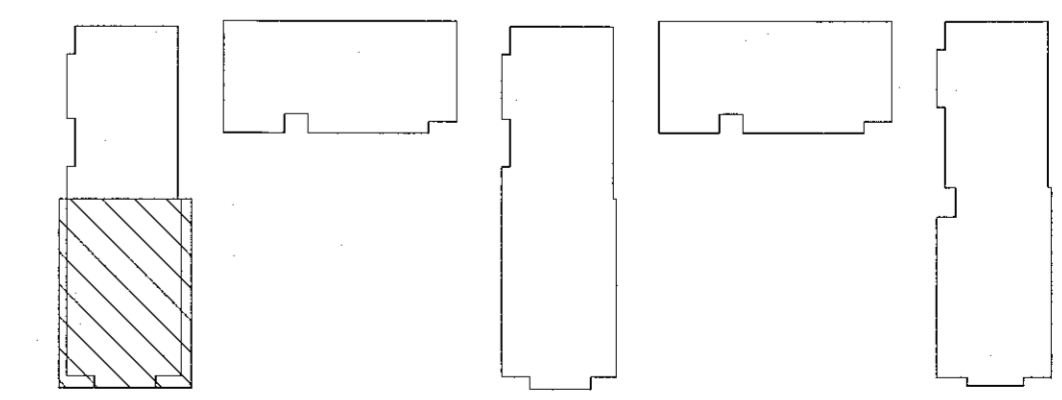

Scale: 1:50  
Date: 01/07/22

Copyright © NNE Verkefnaáskil ehf. - Hönnun, skýring, sér. alman. eða aðrir hlutir af þessum skýringum eru höfð á réttindum NNE Verkefnaáskil ehf.