


Samþykkt þann
16. ágúst 2022
Bygginguvaldheimilsháskólinn

Útg.	Dags.	Lýsing	Nafn
1	09.05.2022	FRUMTÚGAFA	HÓO

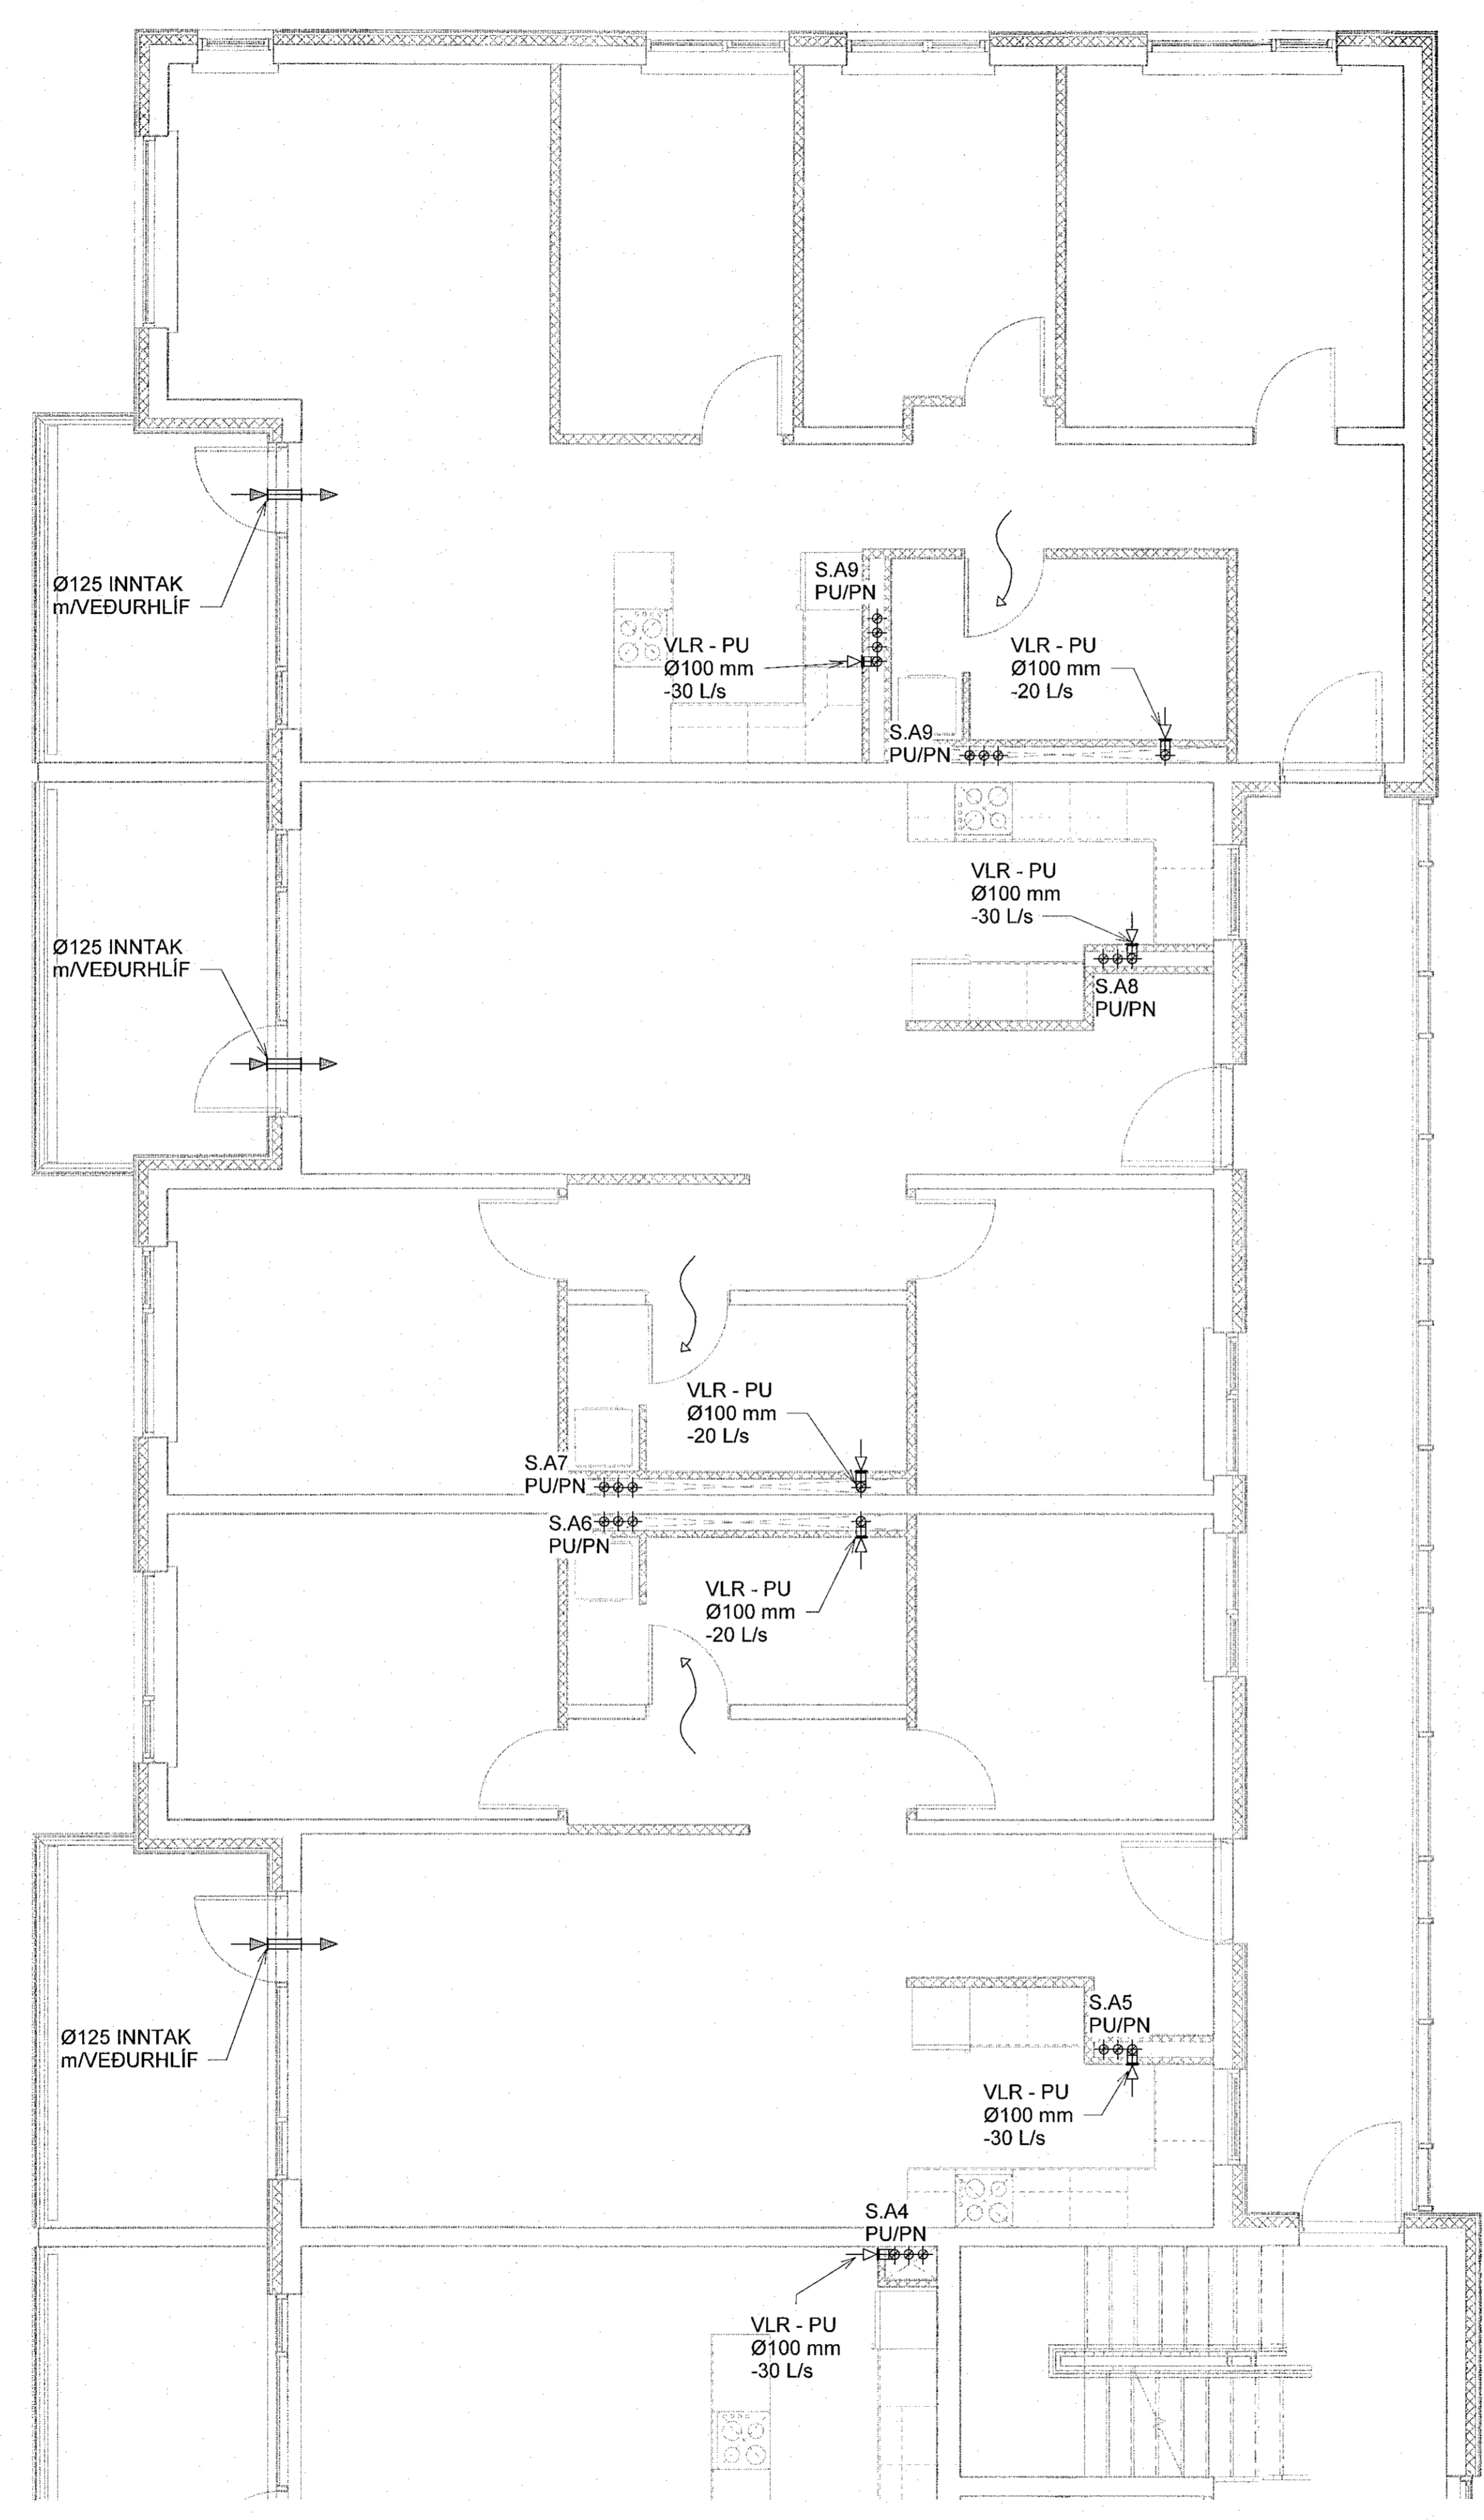

Sjá almennar skýringar á teikn. P0-01 og P0-02
 Þvermál loftræsilaigna er 100 úr blíkki, nema annað sé tekið fram.
 Eldverja þarf lagnir með einangrun, sem ferðast á milli brunahófa og liggja í opnu rými.

- Loftbil undir hurð eða yfirstraumsrist
- Brunaloka



VERKFRÆÐISTOFA

NNE VERKFRÆÐISTOFA ehf
 Háðamsíð 6 - 201 Kópavogur Ísland
 s. 899-3077 / 899-3577
 Kt. 460421-0470. nne@nne.is www.nne.is

ASHAMAR 2-10
 221 HAFNARJÖRDUR
 SERUÞPDRÁTTUR - PÍPULAGNIR
 LOFTRÆSTING - GRUNNMÝND 3.HÆÐ M1.01

Hönnun:	NG	Verkúmer:	21043
Teiknað:	NG	Mælikvarði:	1:50
Yfirfarið:	ALM	Dagsetning:	09.05.2022
Samþykkt:		Teikn.nr.:	P4-32
Hákon Óm Ómarsson Kt. 300577-3189	<i>Kli</i>	Útgáfa:	1
Artun hönnunarsjóra: Krislinn Ragnarsson Kt. 120944-2669	<i>ln</i>		
Útgáfa / Dagsetning aðalþröðu:			

Lykilmynd

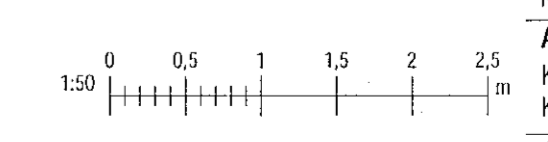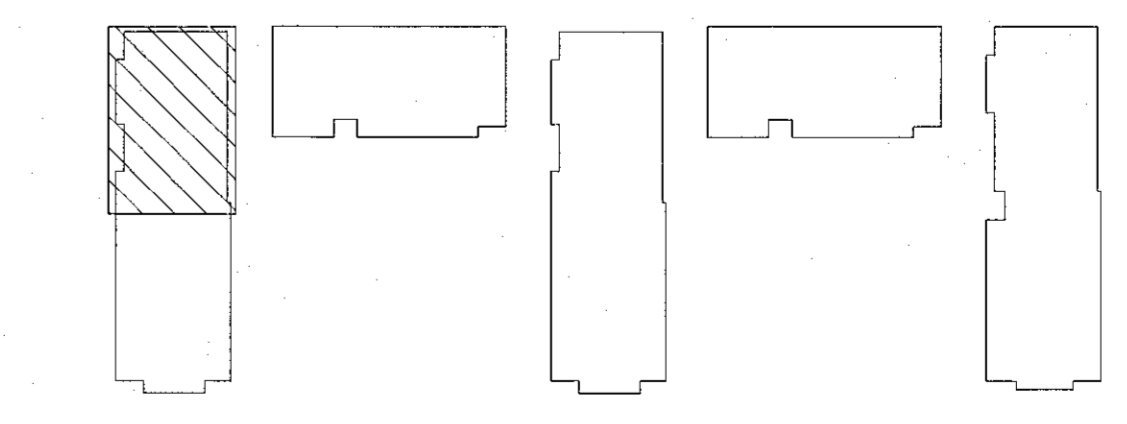

Pró: 010702
 Skv: 010202/060-07

Copyright © NNE Verkefnaeistofa ehf. Hæðir skilur af altem meir a hlakkingum. Eignir eru það skilfrá samþykki.