


Sambýkkt þann  
15. Júní 2022  
Byggingulduðum í Hafnarhöf

Útg.	Dags.	Lysing	Nafn
1	09.05.2022	FRUMTÚGAFA	HOÓ

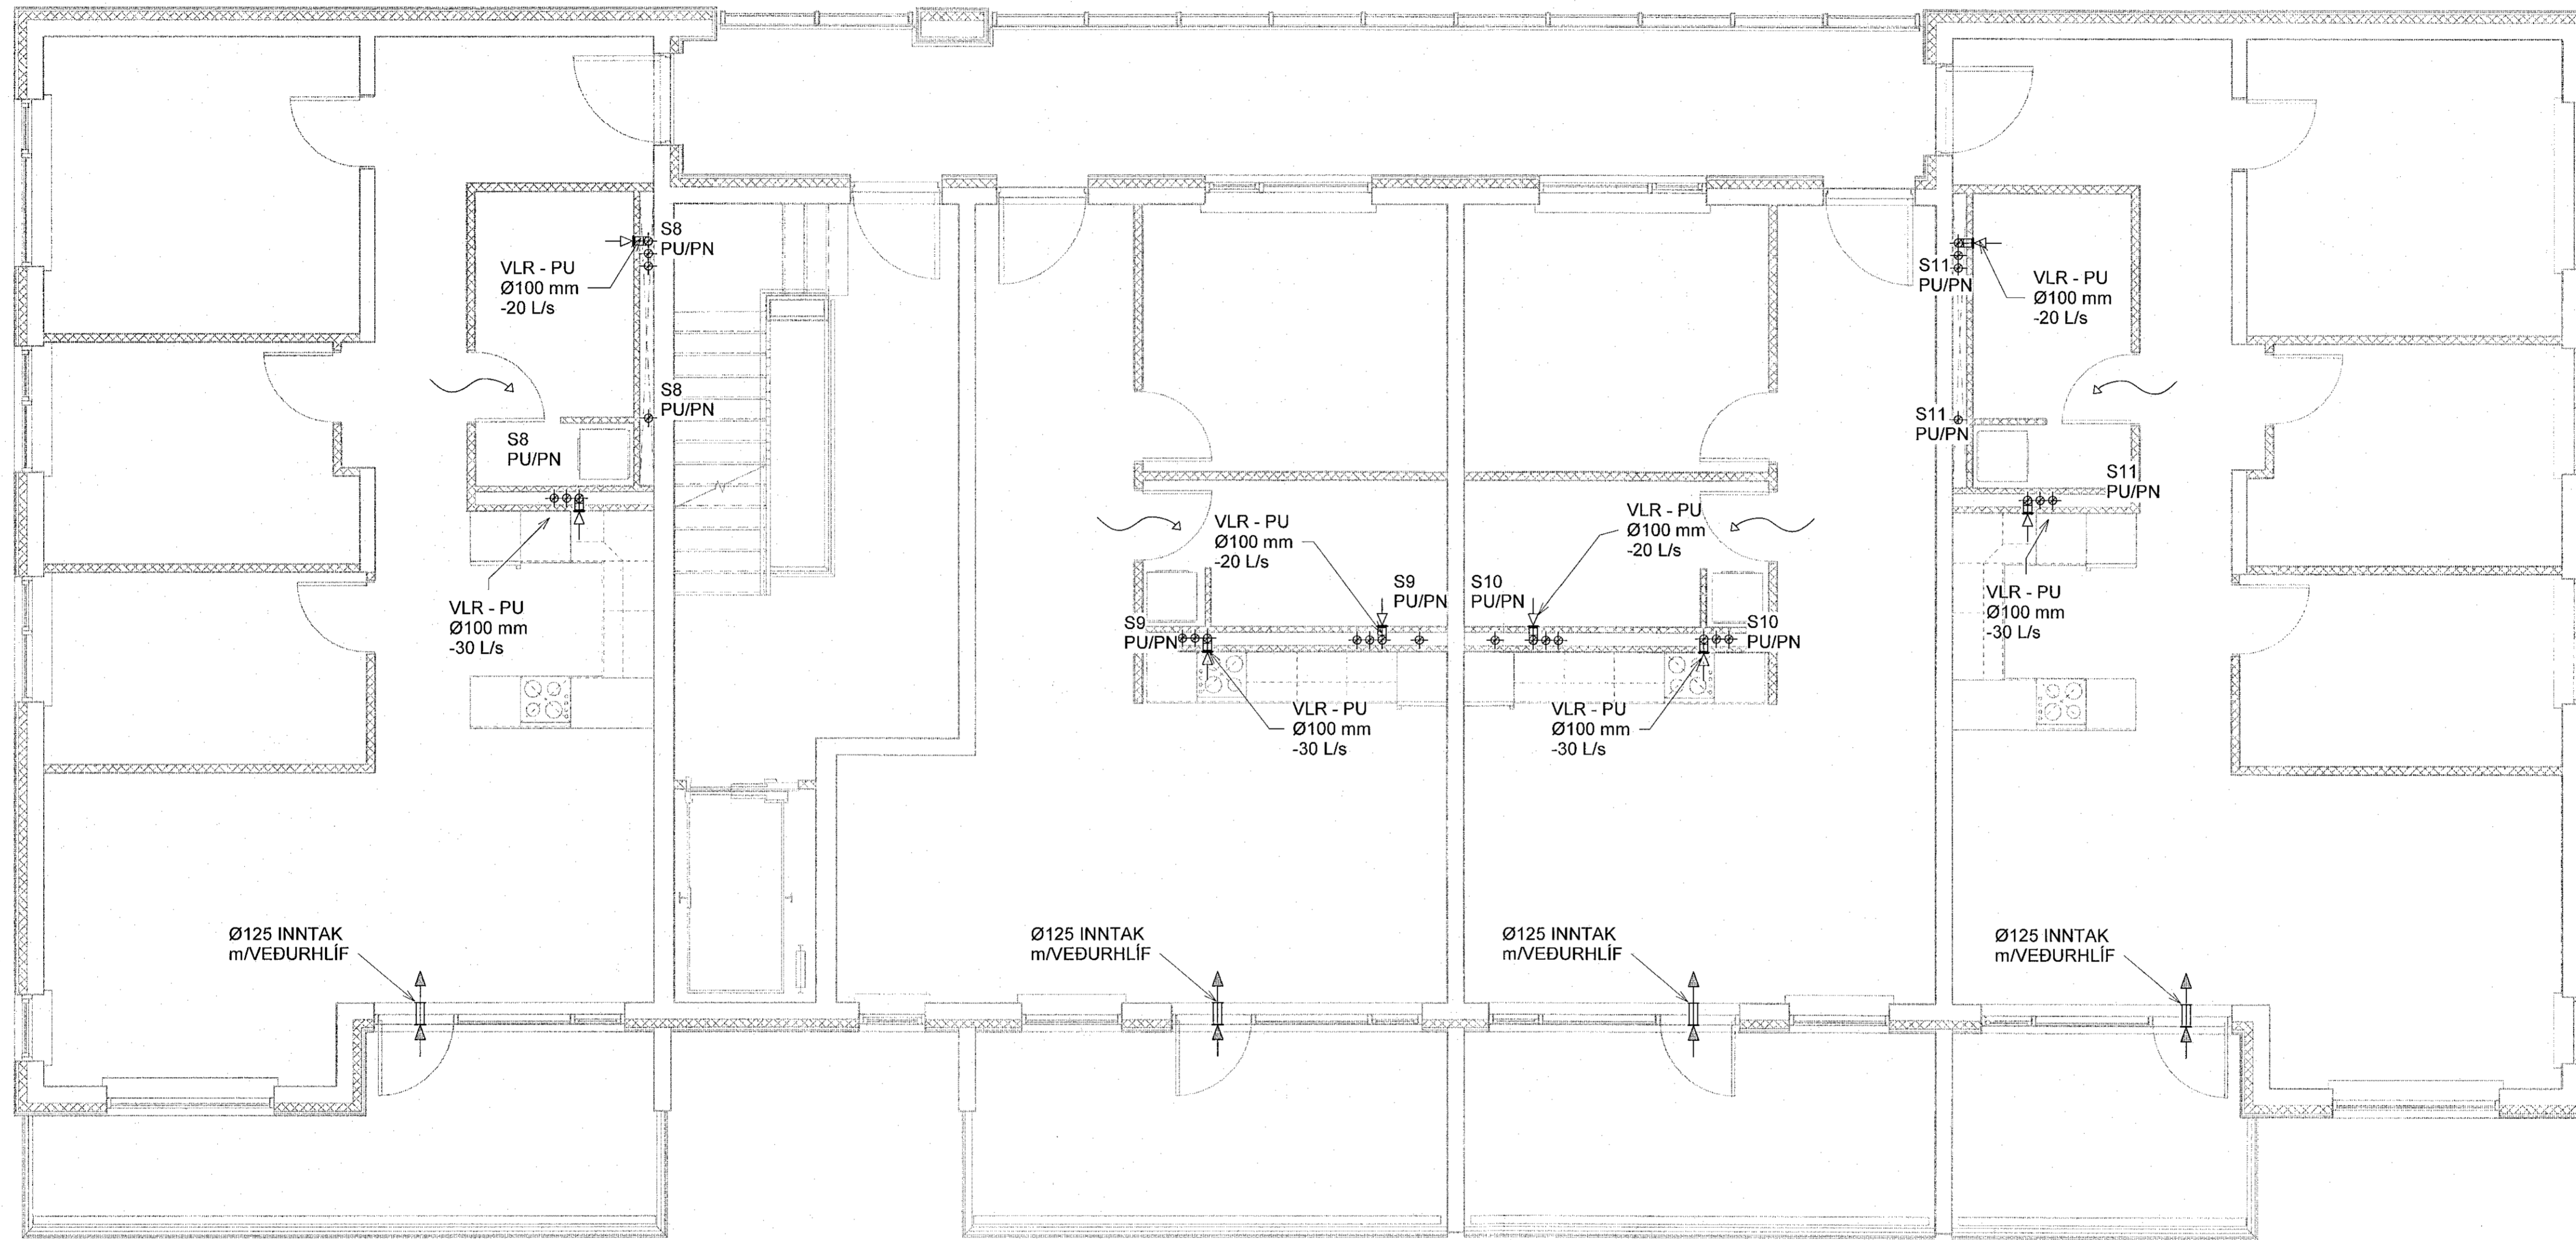

Sjá almennar skýringar á teikn. P0-01 og P0-02  
 Þvermál loftræsilagna er 100 úr blíkkí, nema annað sé tekið fram.  
 Eldverja þarf lagnir með einangrun, sem ferðast á milli brunahöfa og liggja í opnu rými.

- Loftbil undir hurð eða yfirstraumrist
- Brunaloka

**VERKFRÆÐISTOFA**

NNE VERKFRÆÐISTOFA ehf  
 Háðararí 6 - 201 Kópavogur Ísland  
 s. 899-3077 / 899-3577  
 Kl. 40421-0470. nne@nne.is www.nne.is

**ASHAMAR 2-10**



221 HAFNARJÖRÐUR

SERUPPDRATTUR - PÍPULAGNIR

LOFTRÆSTING - GRUNNMYND 3.HÆÐ MHL.02

Hönnun:	NG	Verknúmer:	21043
Teiknað:	NG	Mælikvarði:	1:50
Yfirfarið:	ALM	Dagsetning:	09.05.2022
Samþykkt:	Hákon Óni Ómarsson Kl. 300577-3189	Teikn.númer:	P4-33
Áritun hönnunarstjóra:	Kristinn Ragnarsónn Kl. 120944-2669	Útgáfa:	1
Útgáfa / Dagsetning aðalúgáfráta:			

**Lykilmynd**

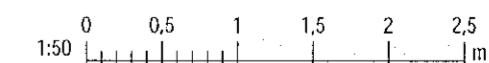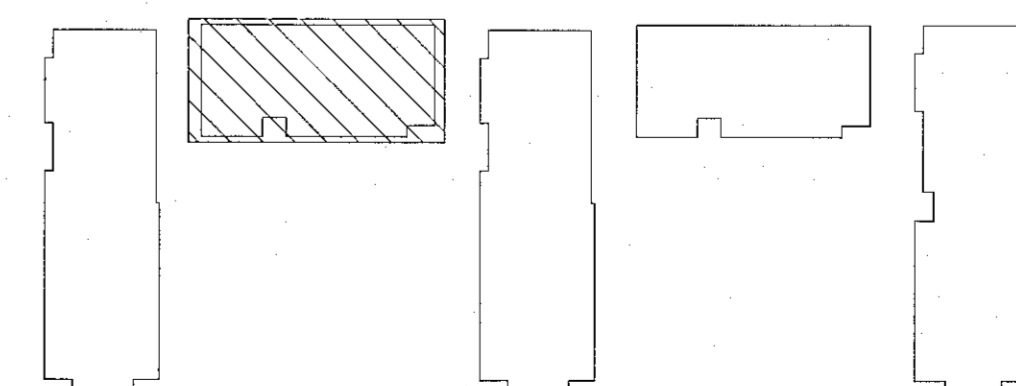

Þic: 01/07/22

Skv: 17052022.06.04.08

Skv: MNAVIR2121043 - Ashamar02 DESIGN02 P - PÍPULAGNIR loftresting Ashamar\_Loftræsting.rvt

Copyright © NNE Verkefnaeio ehf. Hönnuóir eöðlu. sé alian net á heitaganum. Eöðluóir er ööð þarftaga samþykki