



Sambýkkt þann
24. JÚNÍ 2022
Bygginguáskilun í Halparthöf
Mikla Þjornar

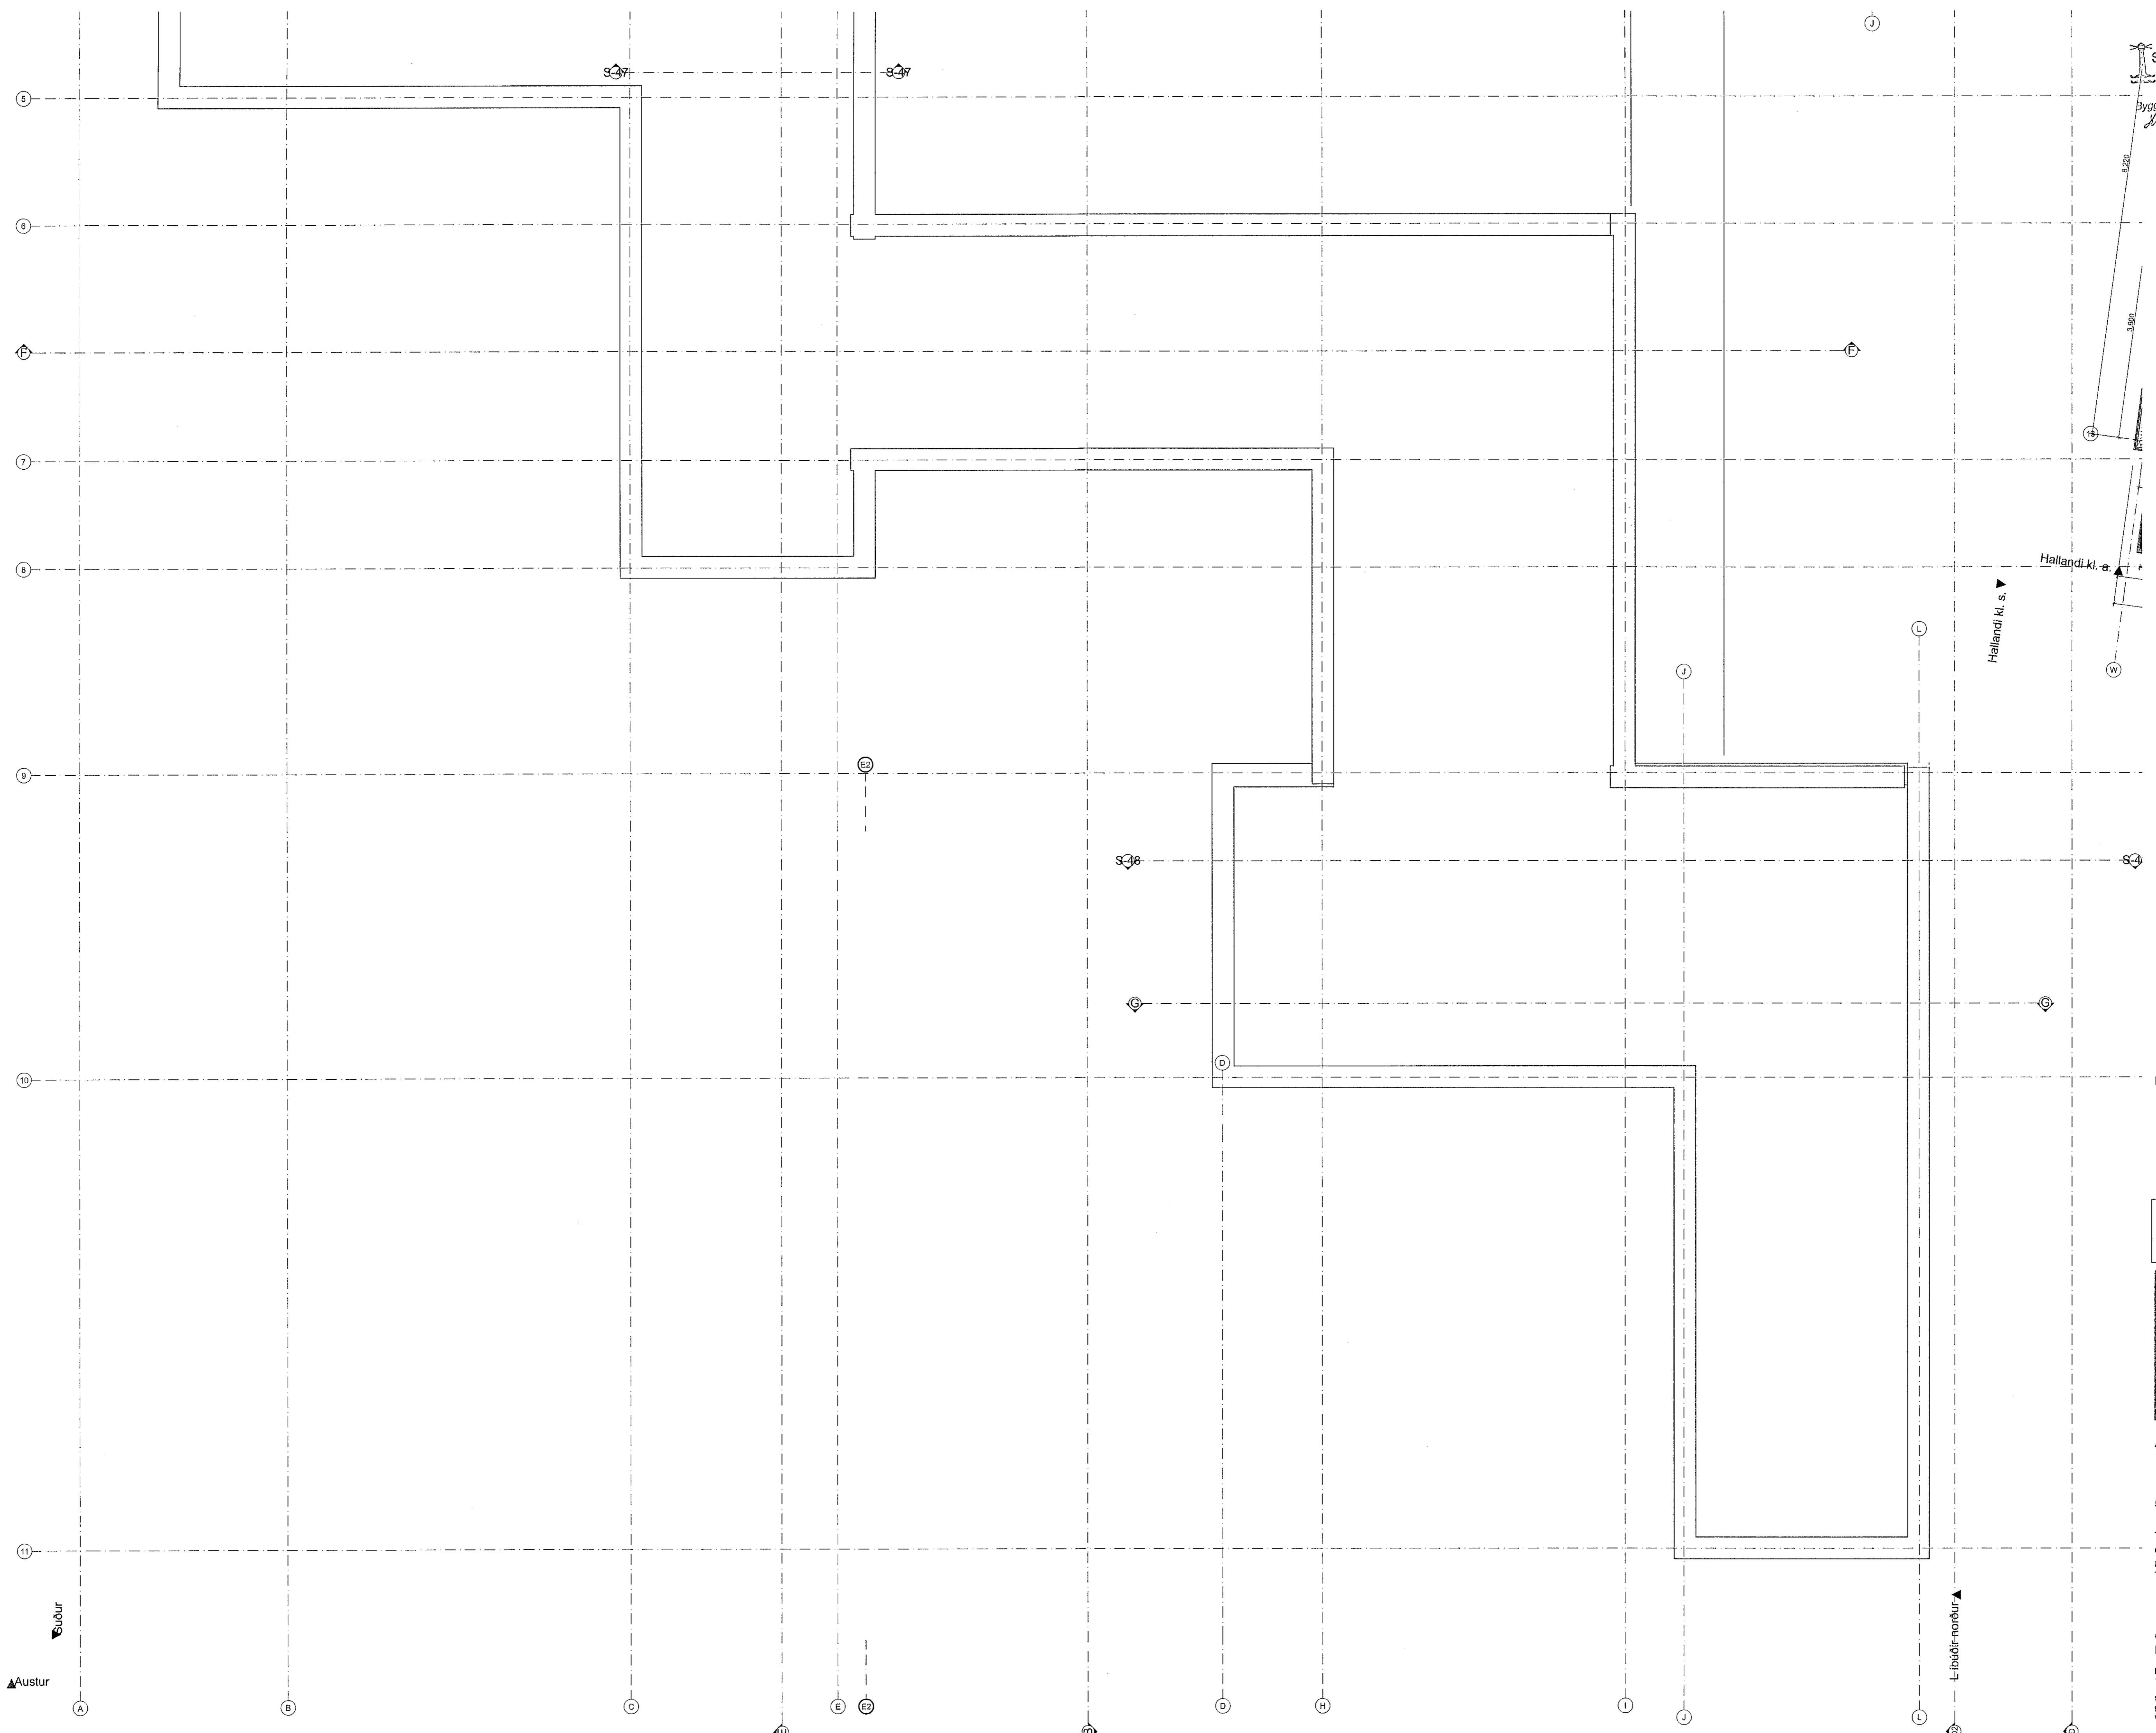

Hallandi kl. s.
Hallandi kl. a.

Merking glugga/hurðagata

- 0000 Efra steypumál frá plötu
- X-00 Gerð glugga
- 0000 Nedra steypumál frá plötu

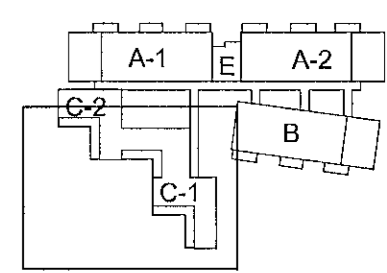

Ashamar 52

5.hæð C-1

Teikning nr. 50-05-C1
dags. 09/06/2022
mkv. 1:50
Teiknað GP

GP
Guðni Pálsson
Kt. 291246-4519
Fískuláti 31
101 Reykjavík
sími: 551-1790
gpark@gpark.is
www.gpark.is