



▼ Vestur

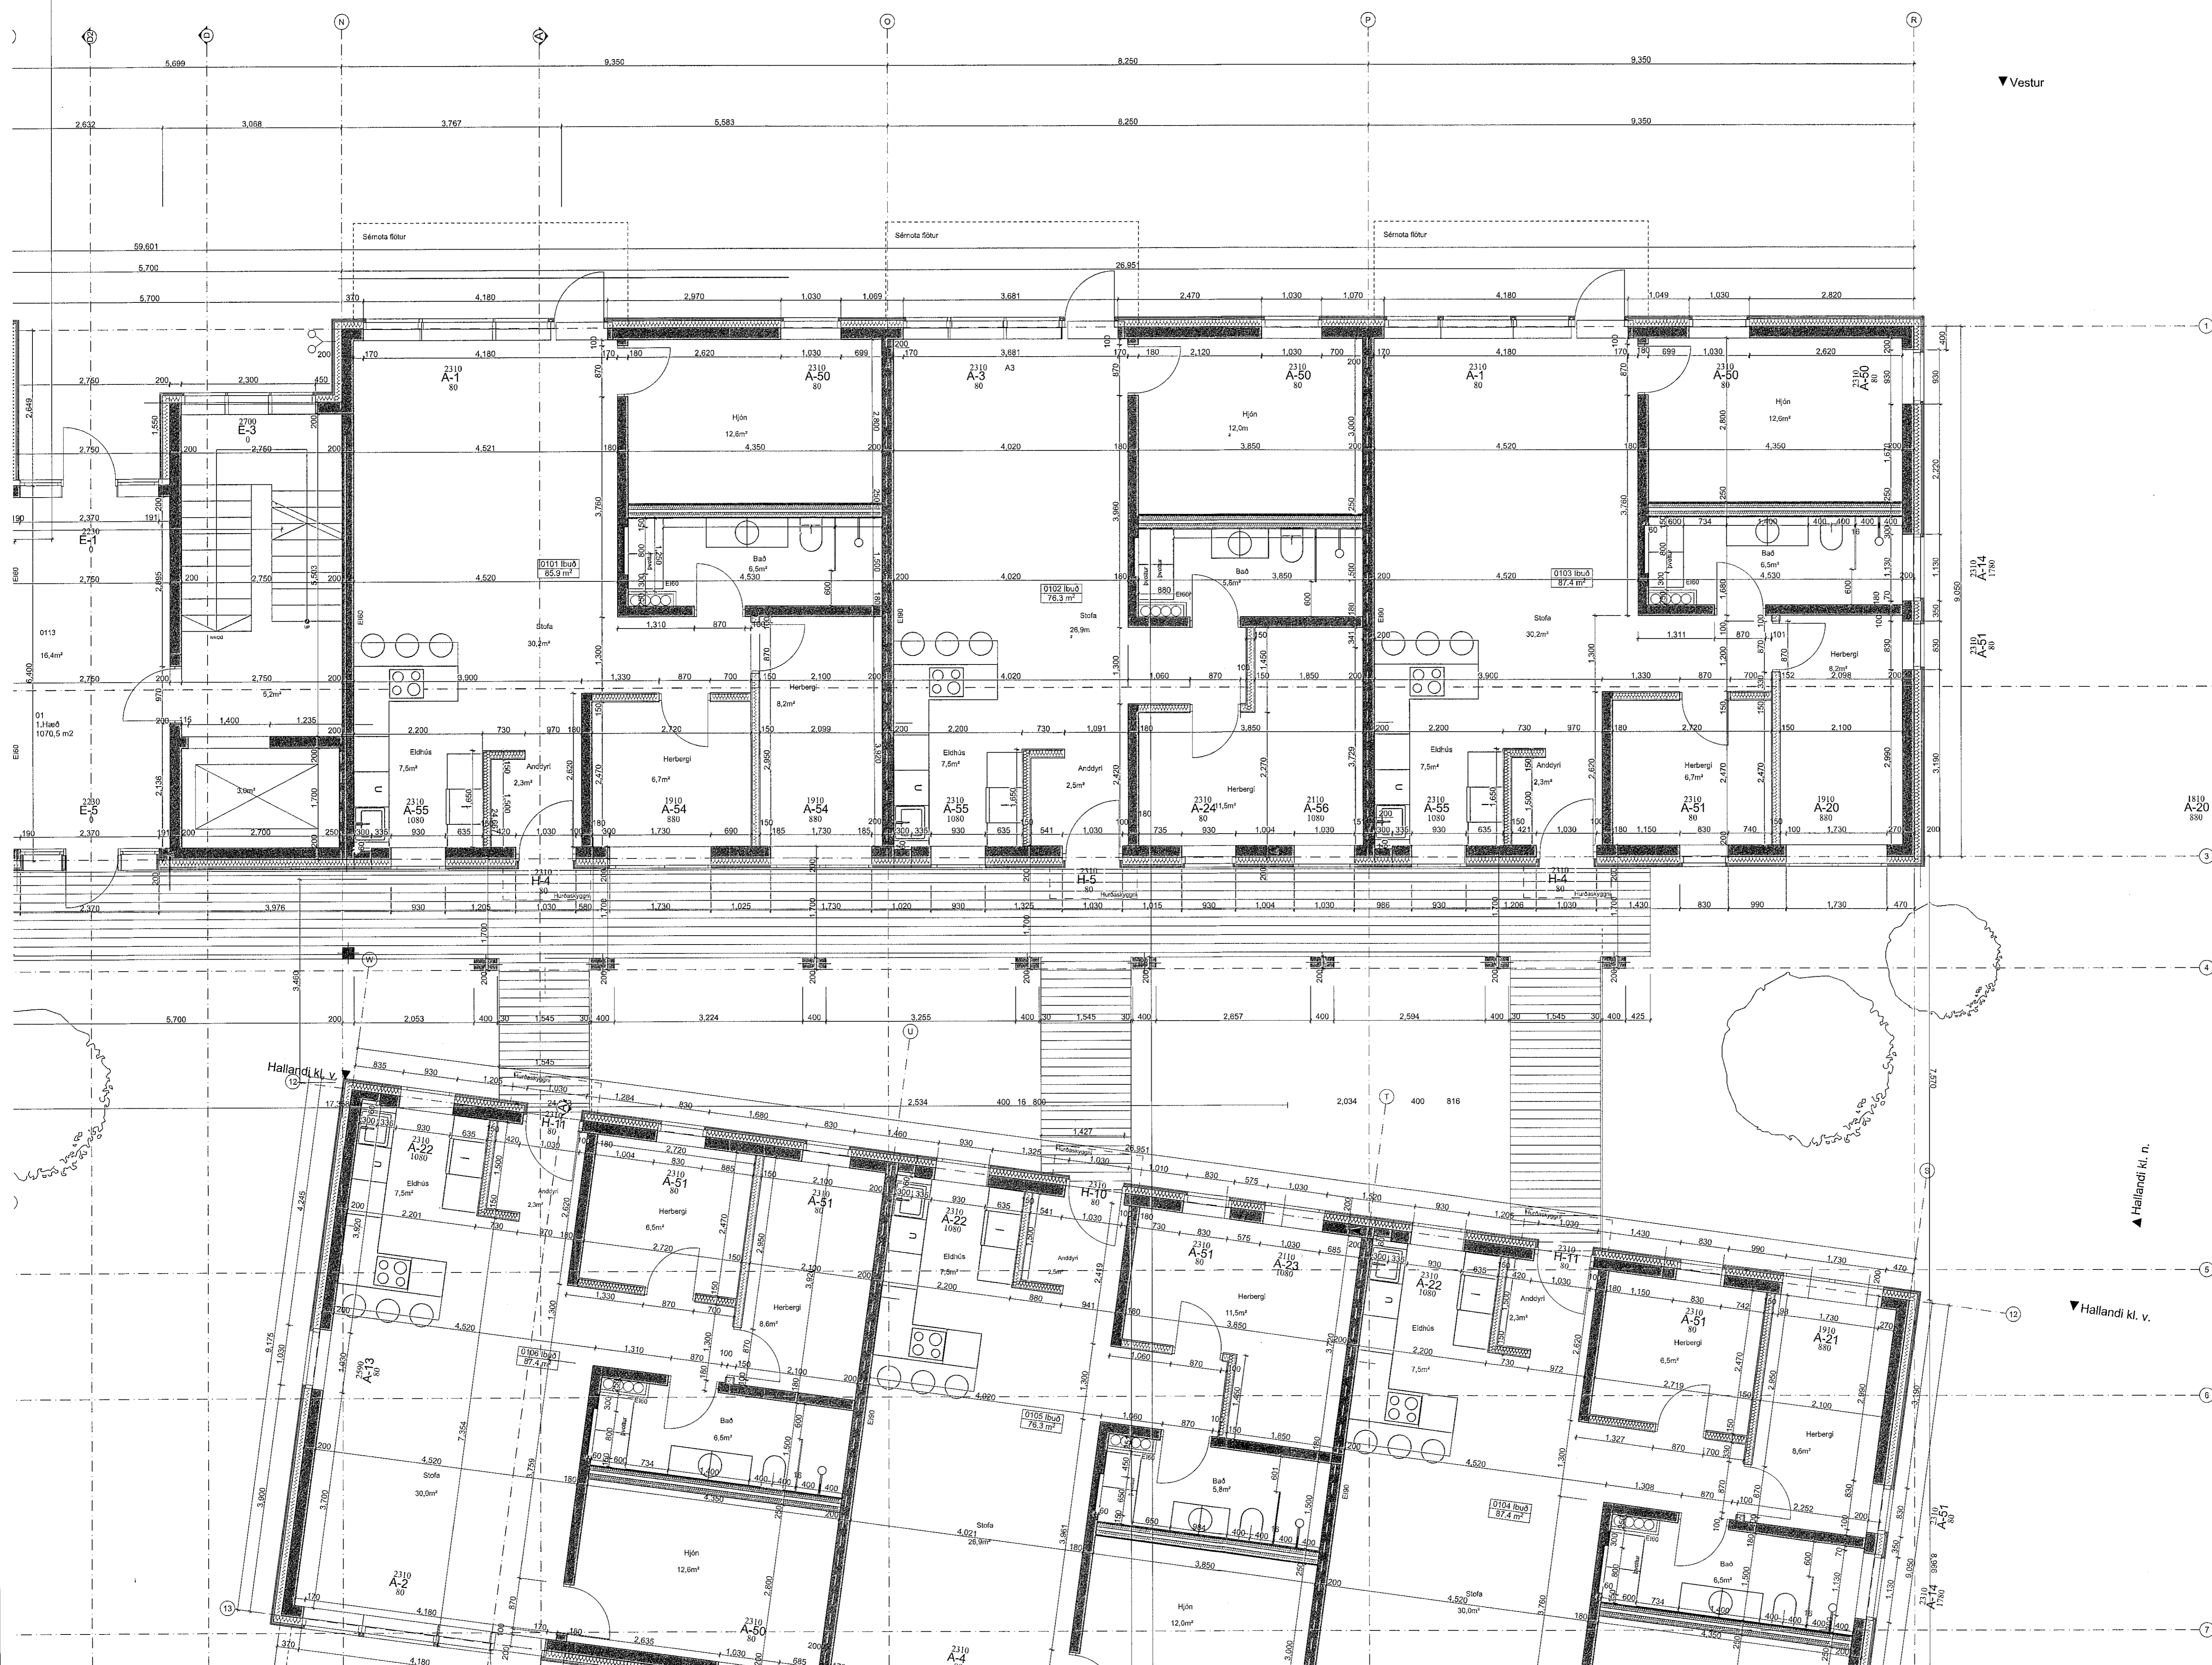

Merking glugga/hurðagata

- X-00 Efra steypumáli frá plöu
- X-00 Gerð glugga
- 0000 Neðra steypumáli frá plöu

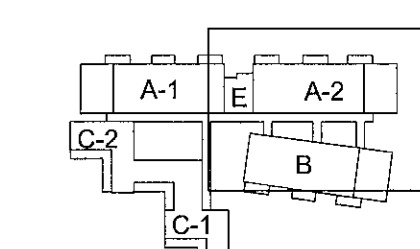

Áshamar 52

1.hæð A-2 (jarðhæð)

Tekning nr. 50-01-A2  
dags. 09/06/2022  
mkv. 1:50  
Teknað GP

Gunn Pálsson  
Kt. 291246-4519

Fraðslóð 31  
101 Reykjavík  
sími: 551-1700  
gpark@gpark.is  
www.gpark.is