



Samþykkt þann
12. JÚNÍ 2022
Byggingarfulltrúinn í Húsnáðuneyti Reykjavíkur
Skelm. Þorvaldur

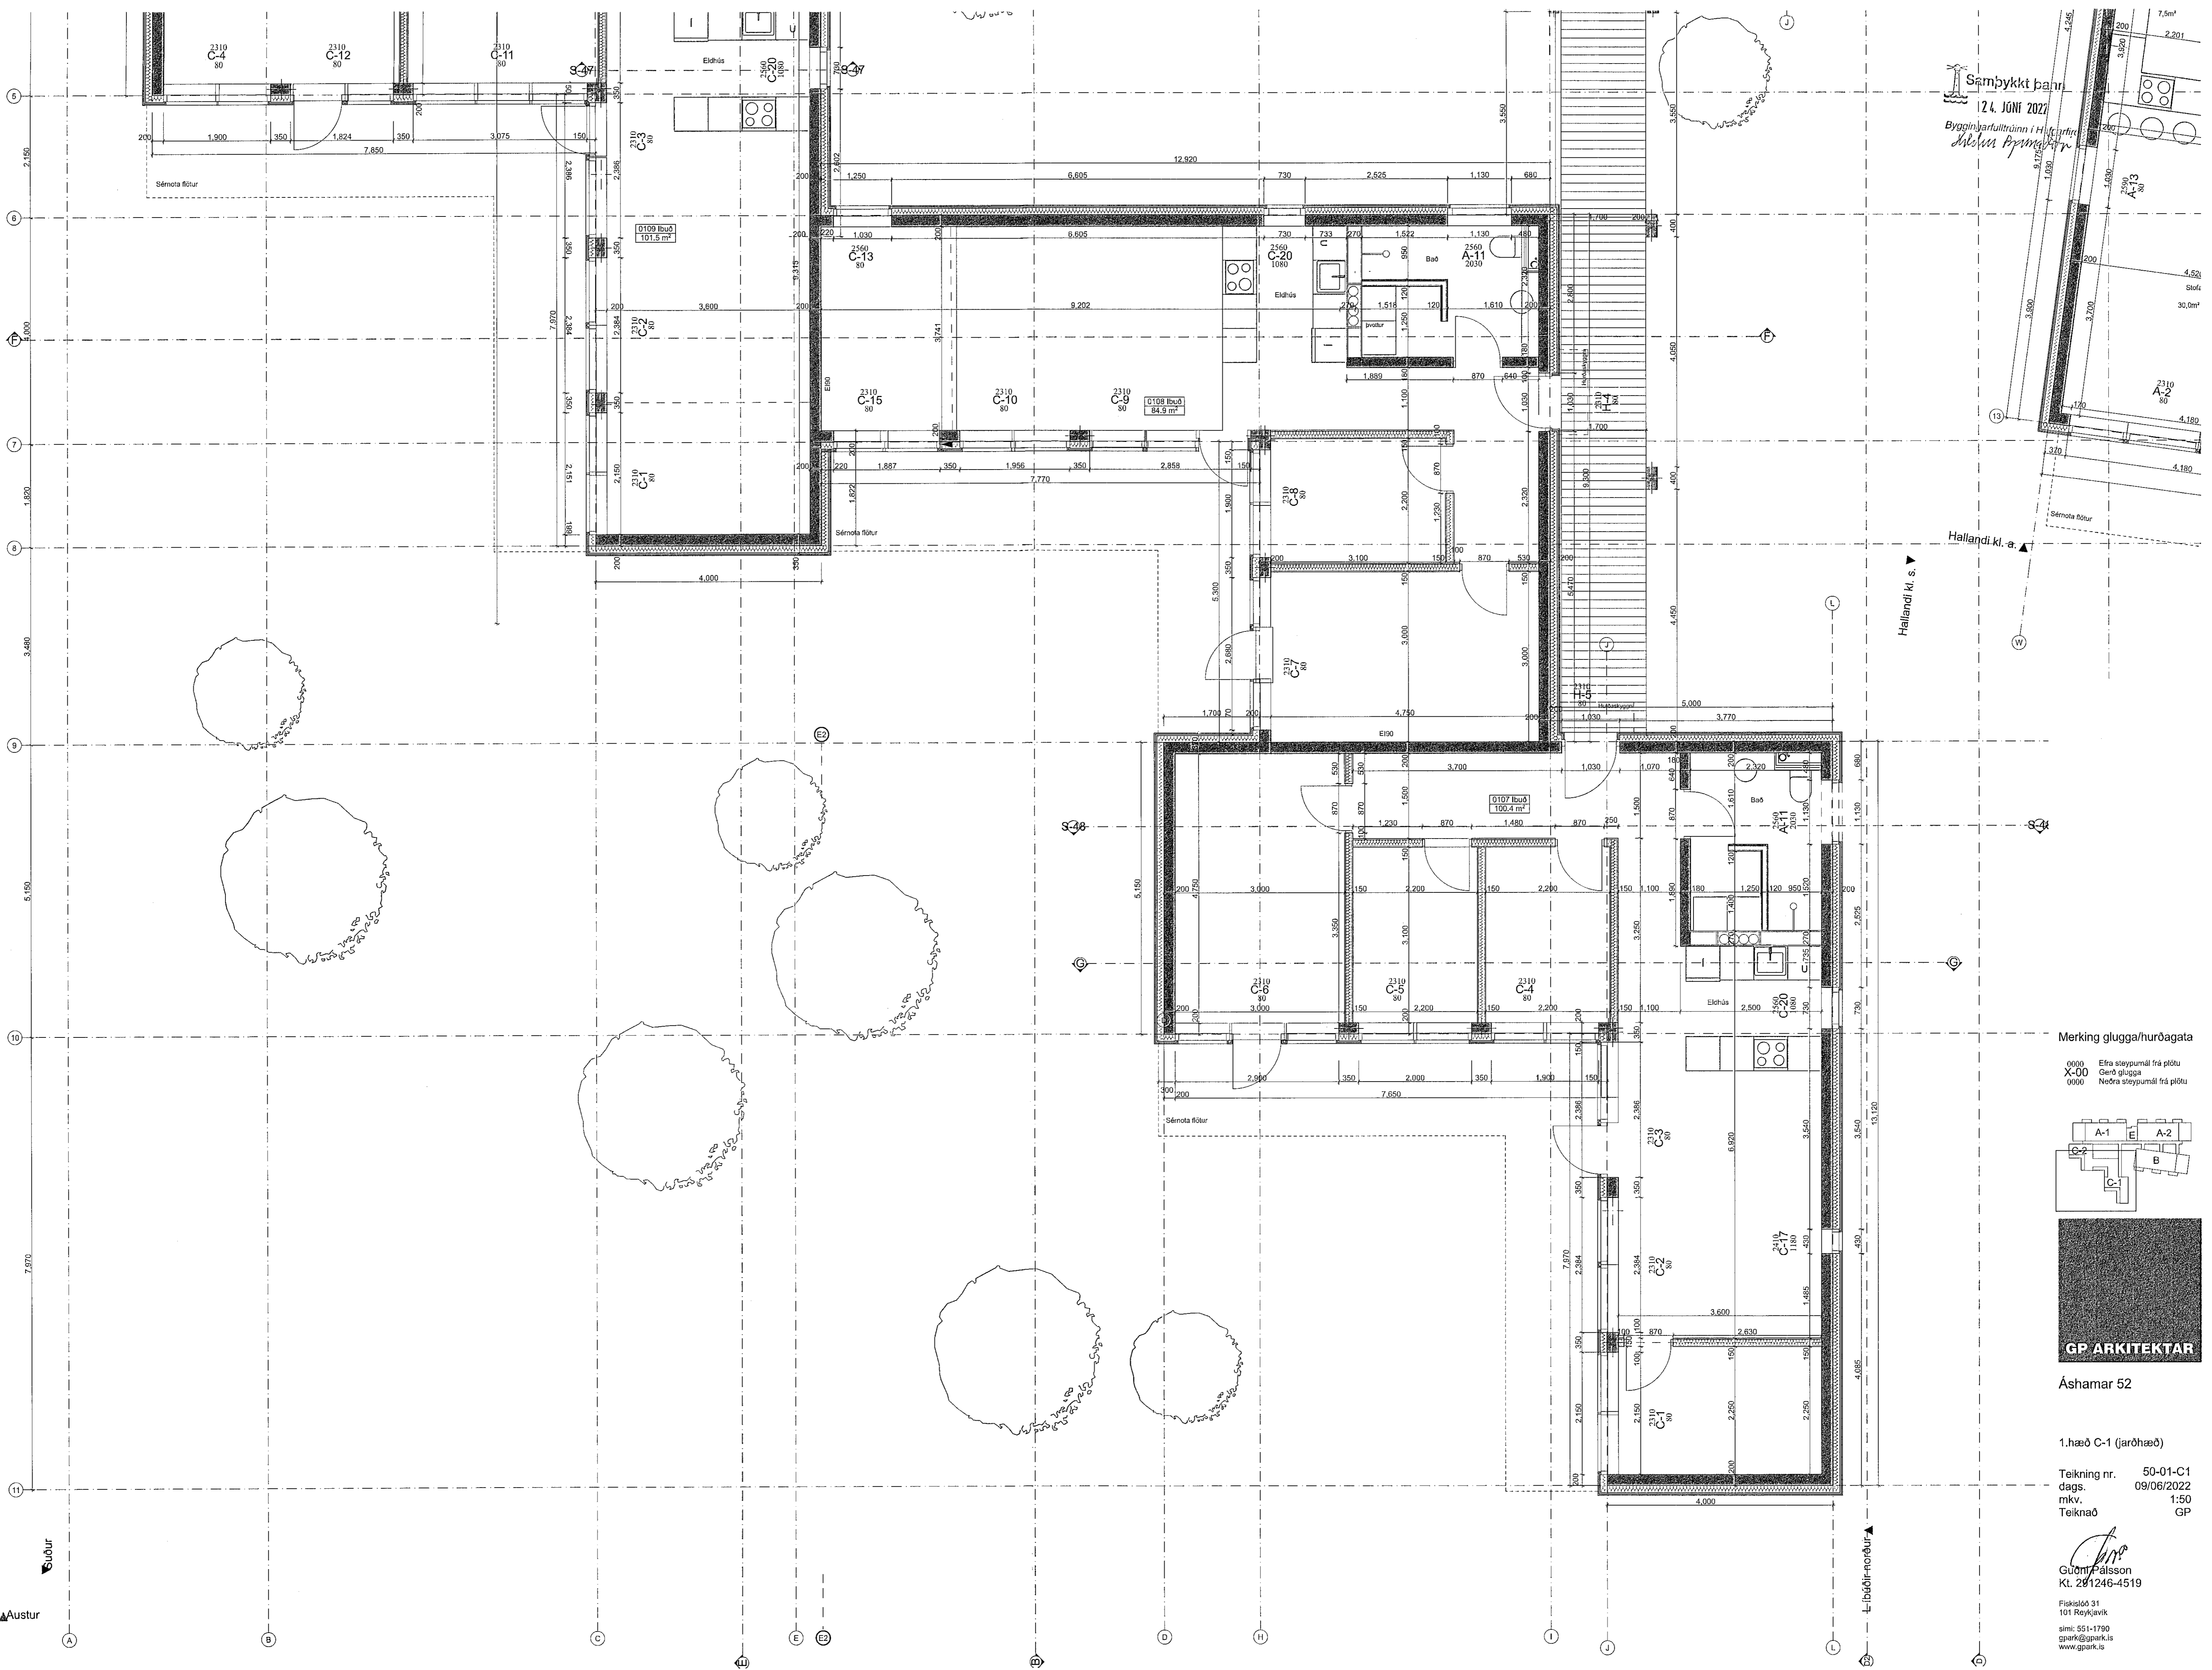

Merking glugga/hurðagata
 0000 Efra steypmál frá plötu
 X-00 Gerð glugga
 0000 Neðra steypmál frá plötu

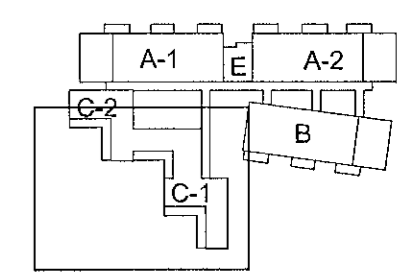

Áshamar 52

1.hæð C-1 (jarðhæð)

Teikning nr. 50-01-C1
 dags. 09/06/2022
 mkv. 1:50
 Teiknað GP

Gunn Pálsson
 Kt. 201246-4519

Fiskiláð 31
 101 Reykjavík
 sími: 551-1760
 gpark@gpark.is
 www.gpark.is