


MÖTTEKID
5. JÚLÍ 2022
Byggingarfulltrúinn í Hafnarfirði

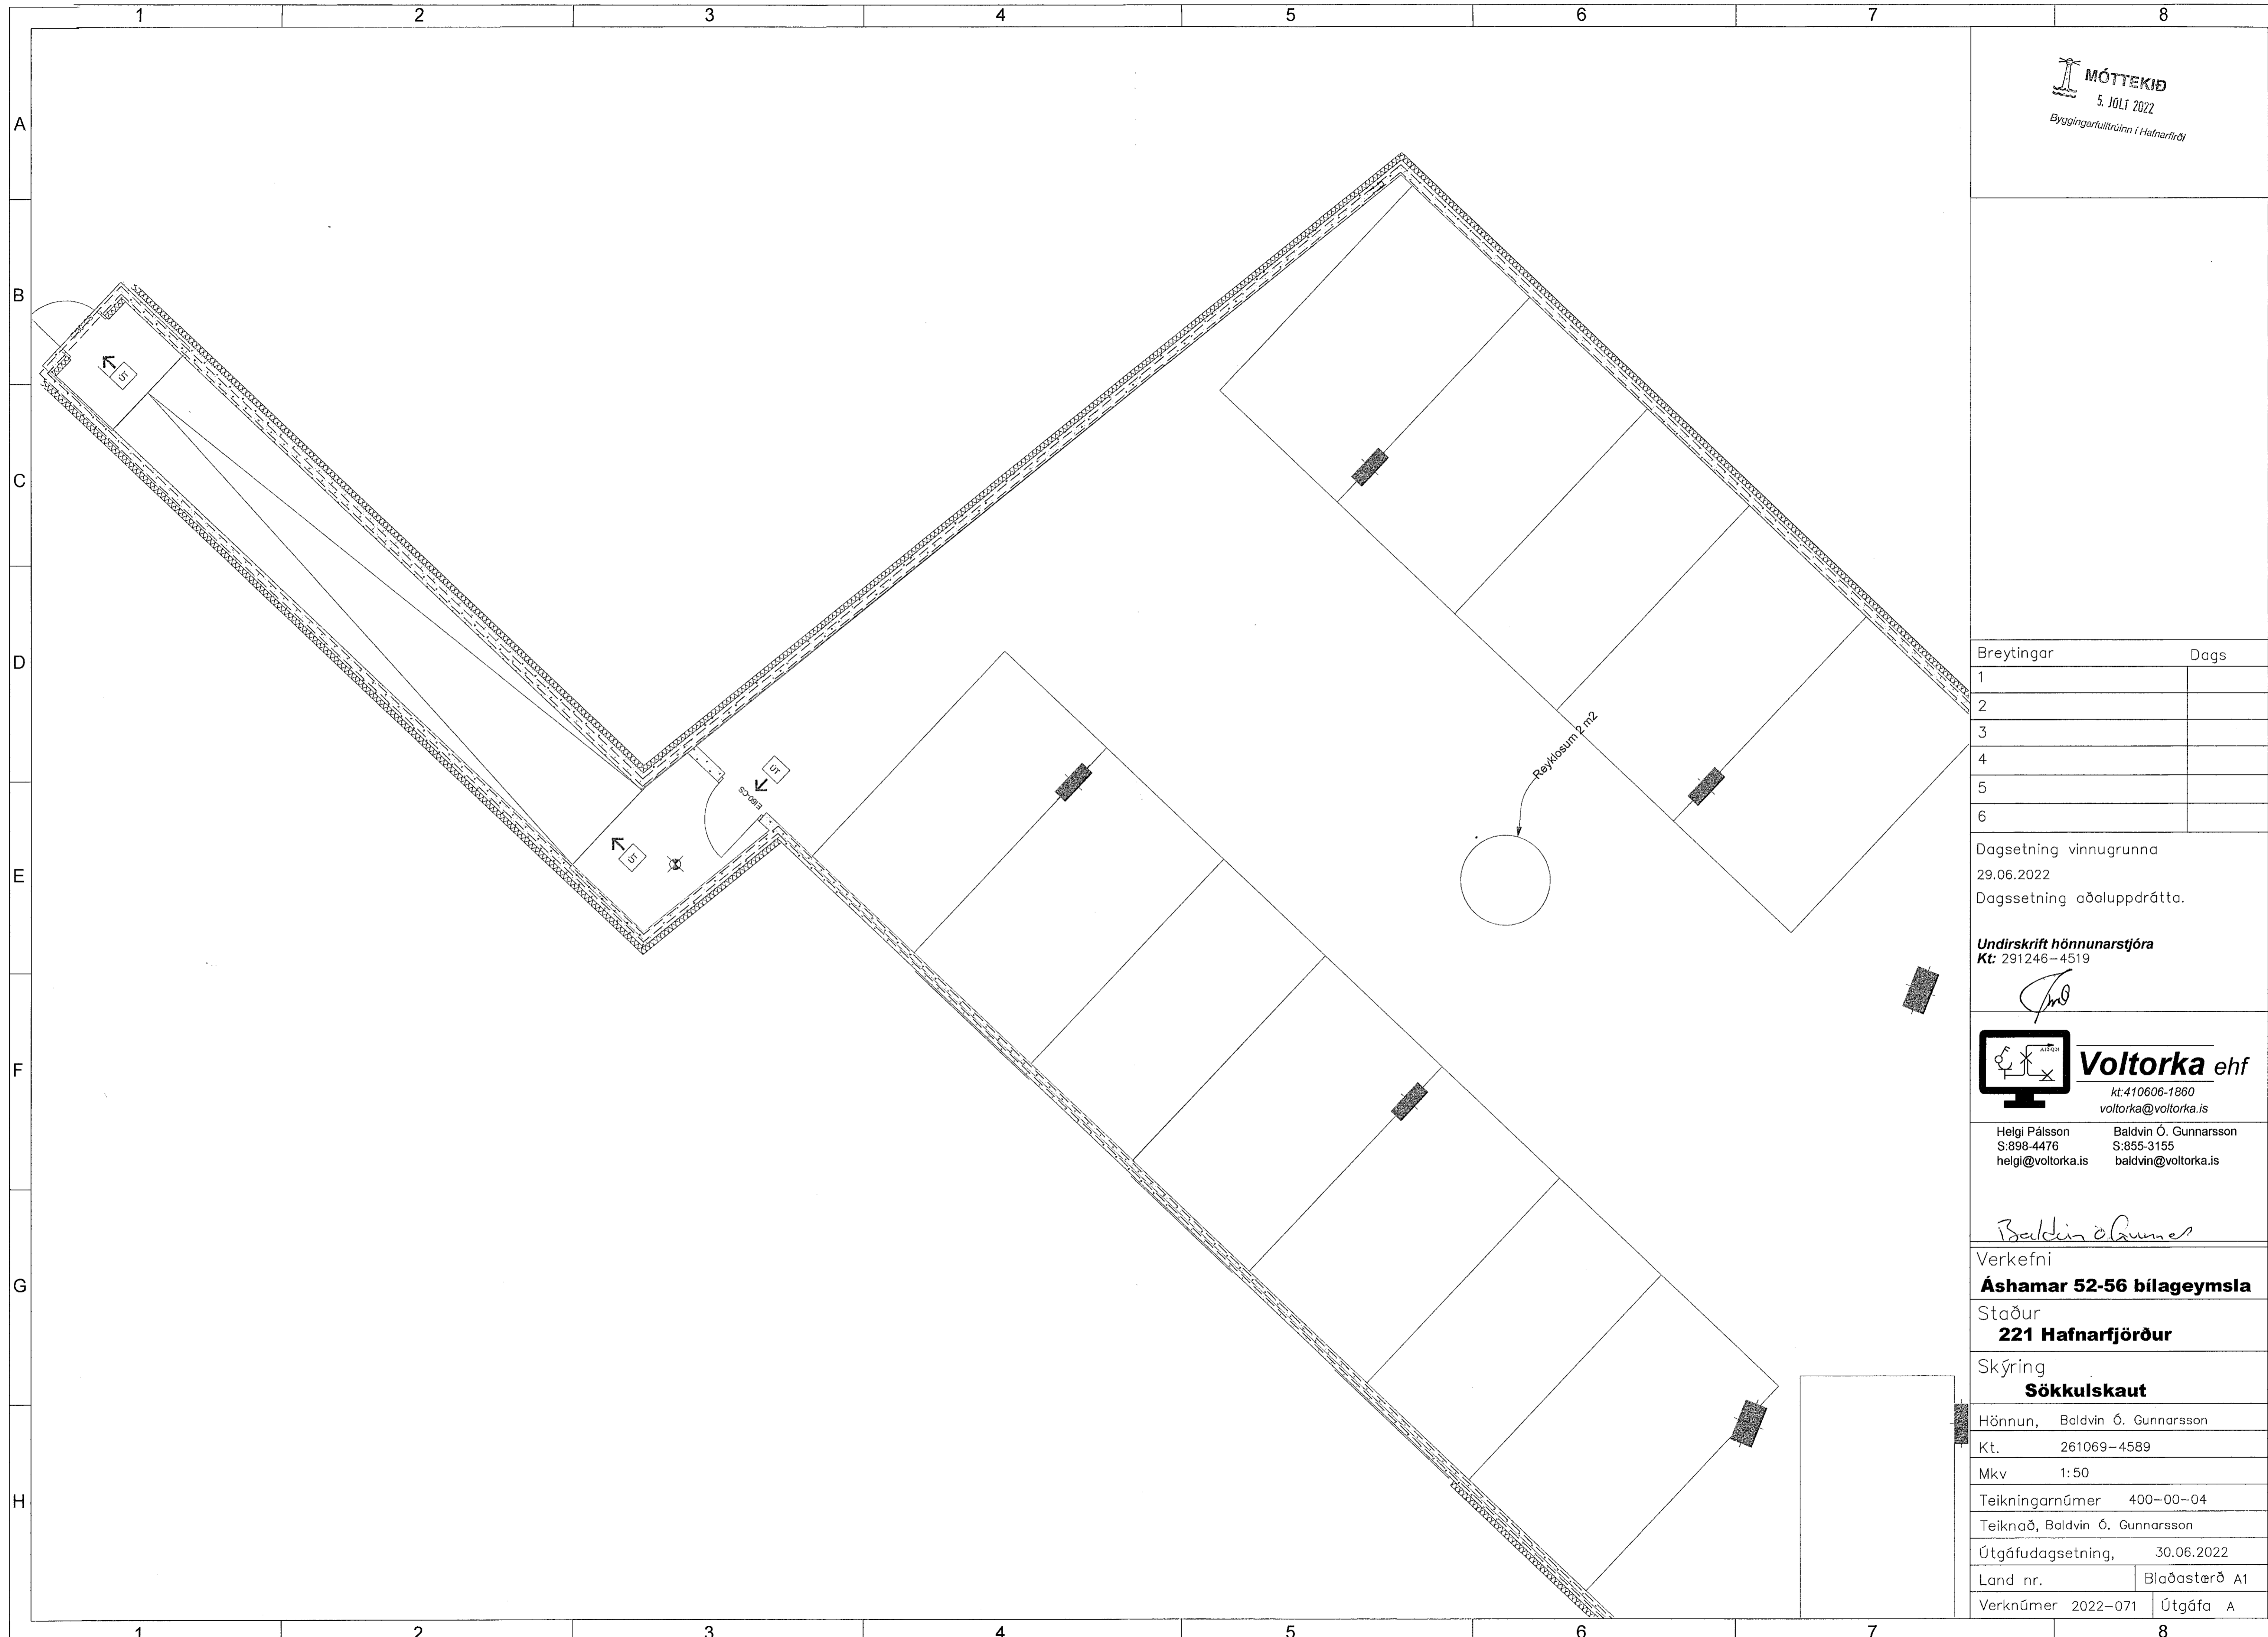

Breytingar	Dags
1	
2	
3	
4	
5	
6	

Dagsetning vinnugrunna
29.06.2022
Dagssetning aðaluppdráttar.

Undirskrift hönnunarstjóra
Kt: 291246-4519

 **Voltorka ehf**
kt: 410606-1860
voltorka@voltorka.is

Helgi Pálsson S: 898-4476 helgi@voltorka.is
Baldvin Ó. Gunnarsson S: 855-3155 baldvin@voltorka.is

Baldvin Ó. Gunnarsson

Verkefni
Áshamar 52-56 bílageymsla

Staður
221 Hafnarfjörður

Skýring
Sökkulskaut

Hönnun, Baldvin Ó. Gunnarsson

Kt. 261069-4589

Mkv 1:50

Teikningarnúmer 400-00-04

Teiknað, Baldvin Ó. Gunnarsson

Útgáfudagsetning, 30.06.2022

Land nr. Blaðastærð A1

Verknúmer 2022-071 Útgáfa A