


Útg.	Dags.	Skýring	Br. af:	Yfirf.
A	19.08.2022		AG	BK
B	10.05.2023		AG	BK

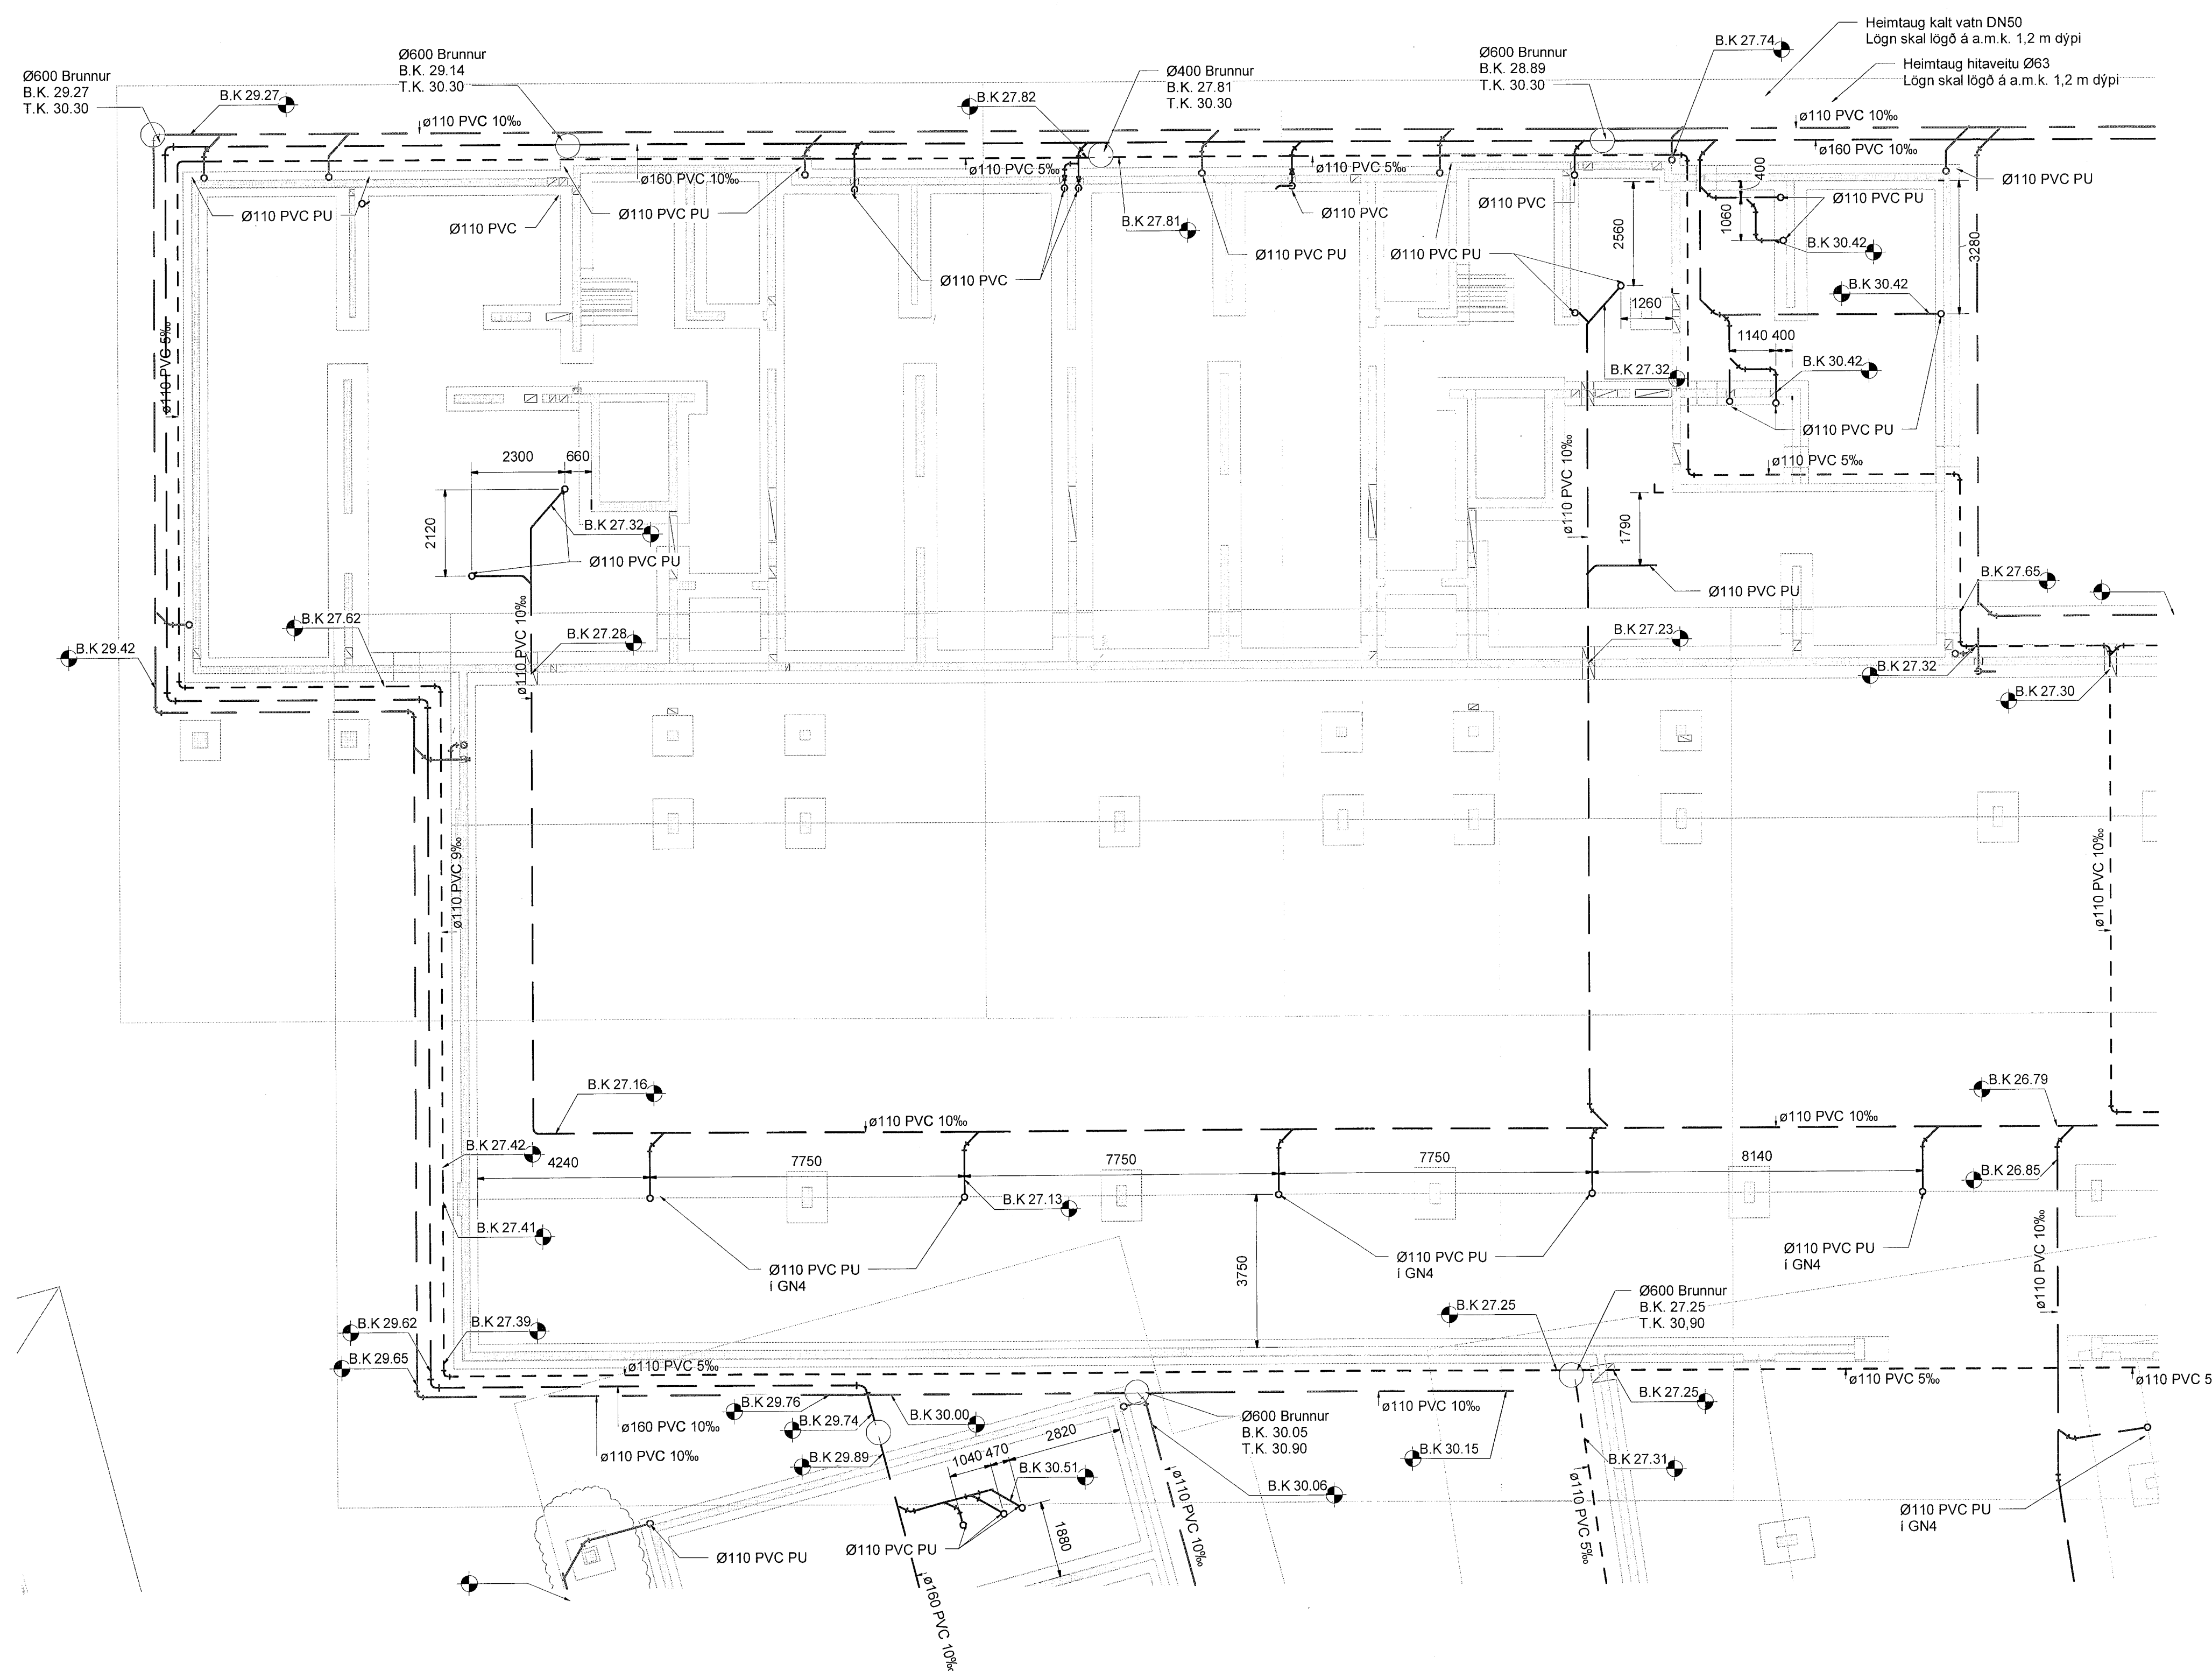

Frárennsli skýringar

- Frárennsli skölp
- - - Frárennsli regnvatn
- - - Frárennsli dren


Ómerktur hringur táknar að lögn færist upp eða niður innan hæðar.
Hringur merktur PU, PN eða PU/PN táknar að lögn færist upp eða niður á milli hæða.

T.K. - Áætlaður topp kóti
B.K. - Botnkóti

Skolplagnir í jörðu skulu lagðar í 10% halla nema annað sé tekið fram á teikningum

Regnvatnslagnir í jörðu skulu lagðar í 10% halla nema annað sé tekið fram á teikningum

Jarðvatnslagnir skulu lagðar í 5% halla nema annað sé tekið fram á teikningum

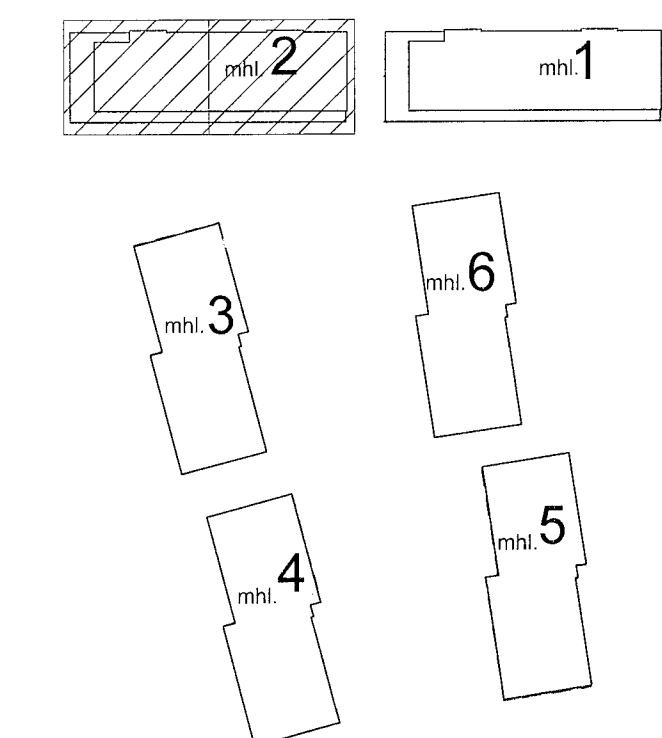

Áshamar 12-26
Fjölbýlishús
221 Hafnarfjörður

Lagnir og loftræsing
Lagnir í jörðu
Grunnmynd - Áshamar 16-18 - mhl. 02

VERKTEIKNING GERD Á
GRUNNI AÐALUPPDRATTA
SEM SAMÞYKKTIR VORU ÞANN:
14 DEC 2022
Ásgjör Ásgjörsson, kt. 090161-5429

TEKNI-NÚMUR	BLAÐSTÆRD	HANNAÐ	AG
21-133	A1	TEKNAÐ	AG
L_F_-1_01		YFIRFARÐ	BK
DAGS	MELKVARÐI	ÚTGÁFA	
19.08.2022	1 : 100	B	

