


Útg.	Dags.	Skýring	Br. af:	Yfirf.
A	10.05.2023		AG	BK

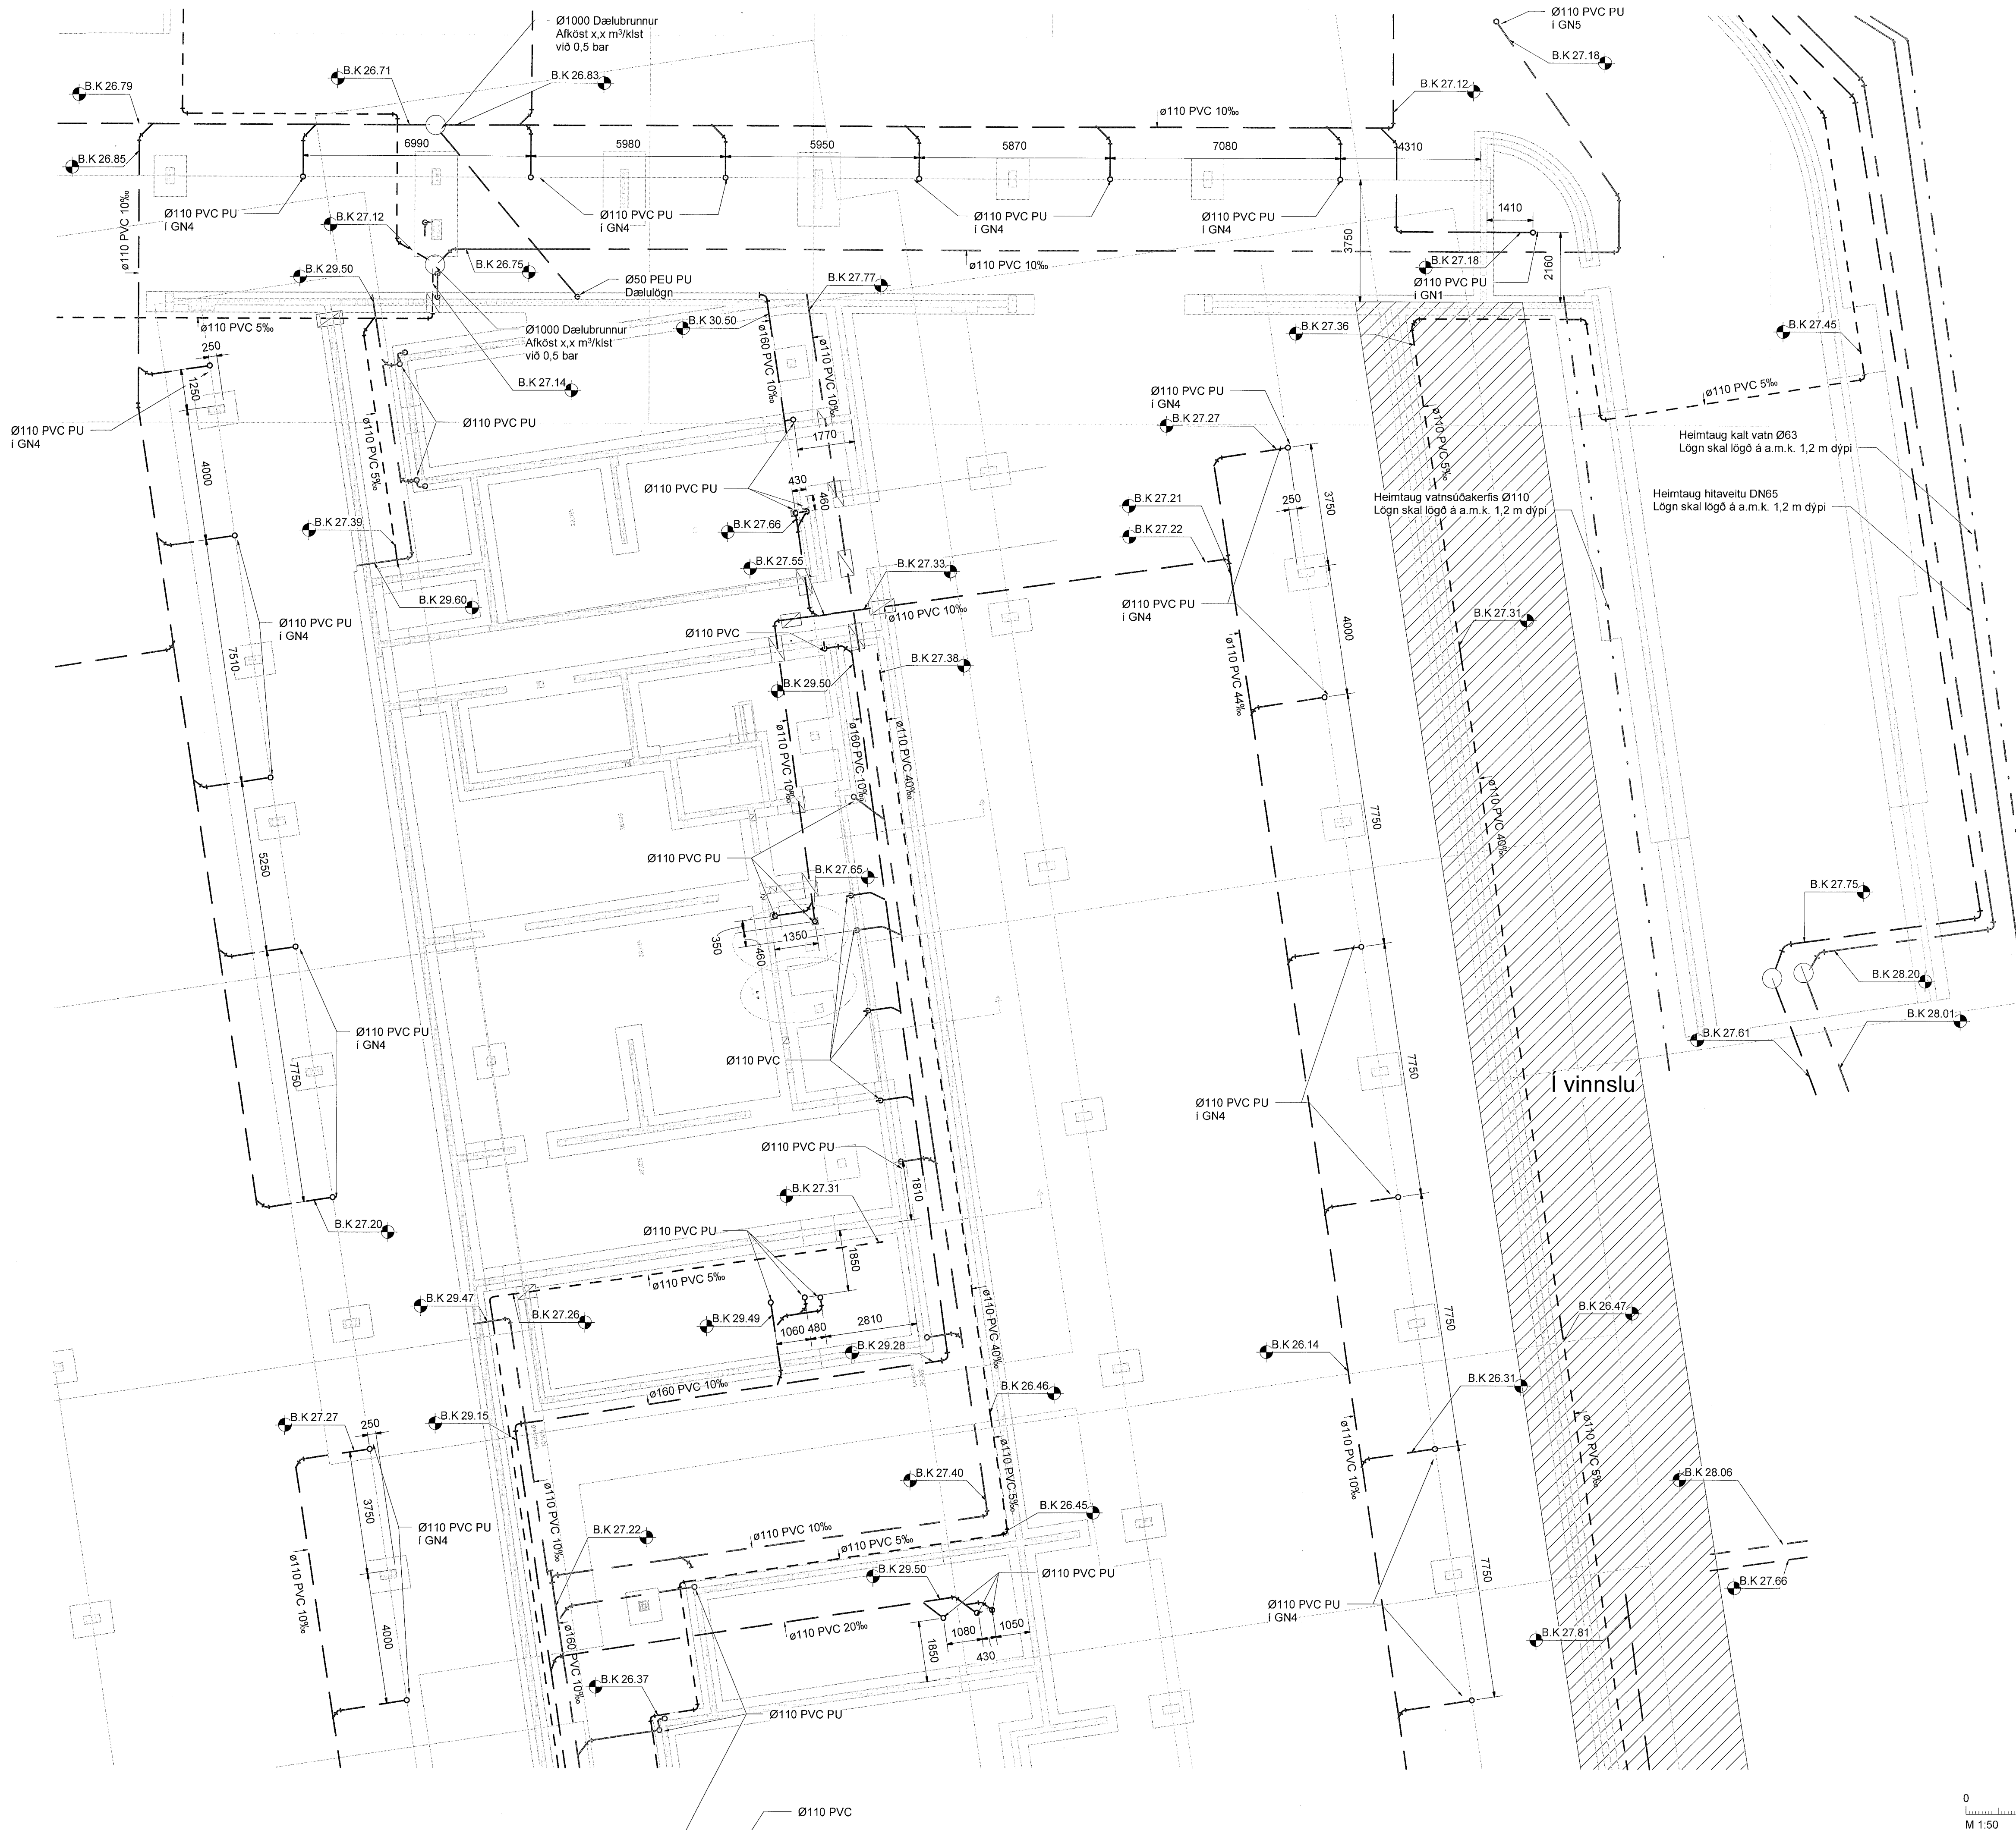

Frærennli skýringar

- Frærennli skólpi
- Frærennli regnvatn
- - - Frærennli dren




Ómerktur hringur táknað að lögn færirst upp eða niður innan hæðar.
Hringur merktur PU, PN eða PU/PN táknað að lögn færirst upp eða niður á milli hæða.

T.K. - Áætlaður topp kóti
B.K. - Botnkóti

Skolplagnir í jörðu skulu lagðar í 10% halla nema annað sé tekið fram á teikningum

Regnvatnslagnir í jörðu skulu lagðar í 10% halla nema annað sé tekið fram á teikningum

Jarvátanlagnir skulu lagðar í 5% halla nema annað sé tekið fram á teikningum

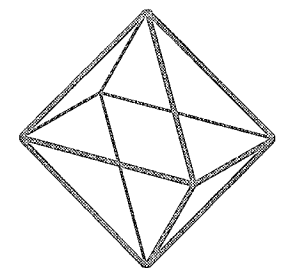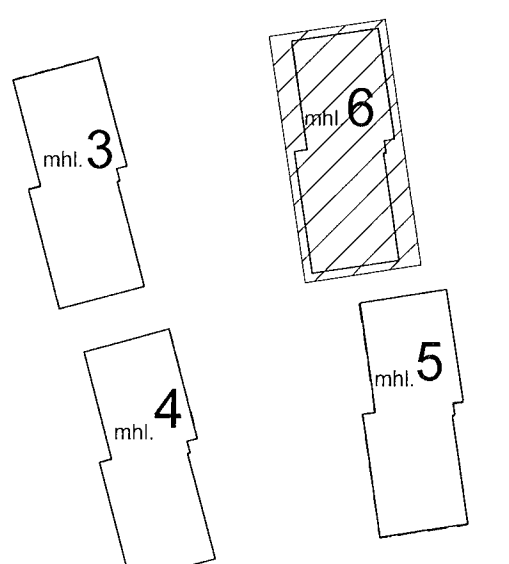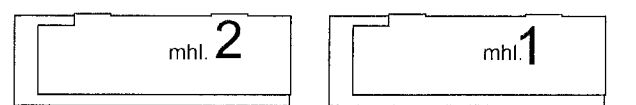

TEKNÍK
VERKFRÆDISTOFA

www.teknik.is teknik@teknik.is

Áshamar 12-26
Fjölbýlishús
221 Hafnarfjörður


Lagnir og loftræsing
Lagnir í jörðu
Grunnmynd - Áshamar 26 - mhl. 06

VERKTEIKNING GERD Á
GRUNNI AÐALUPPDRATTA
SEM SAMÞYKKTIR VORU ÞANN:

14 DEC 2022

Ásgeir Ásgeirsson kt. 060191-5429

TEIKNUNUMER	BLAÐSTÆRÐ	HANNAÐ	AG
21-133	A1	TEIKNAD	AG
L_F_-1_03		YFIRFARÐ	BK
DAGS	MÆLIKVARÐI	ÚTGAFA	
10.05.2023	1 : 100	A	

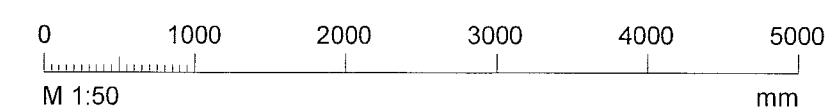

Dagsetning aðalupplýsinga:
Höfundur: Almar Gunnarsson kt. 170388-3489
Höfnunartími: