


VERKTEIKNING GERÐ Á GRUNNI AÐALUPPDRATTA SEM SAMÞYKKTIR VORU ÞANN:
 14 DEC 2022
 Asger Asgeirsson • kt. 060161-5429

MÓTTAKIÐ
 12. JÚNÍ 2023
 Byggingarfulltrúinn í Hafnarfirði

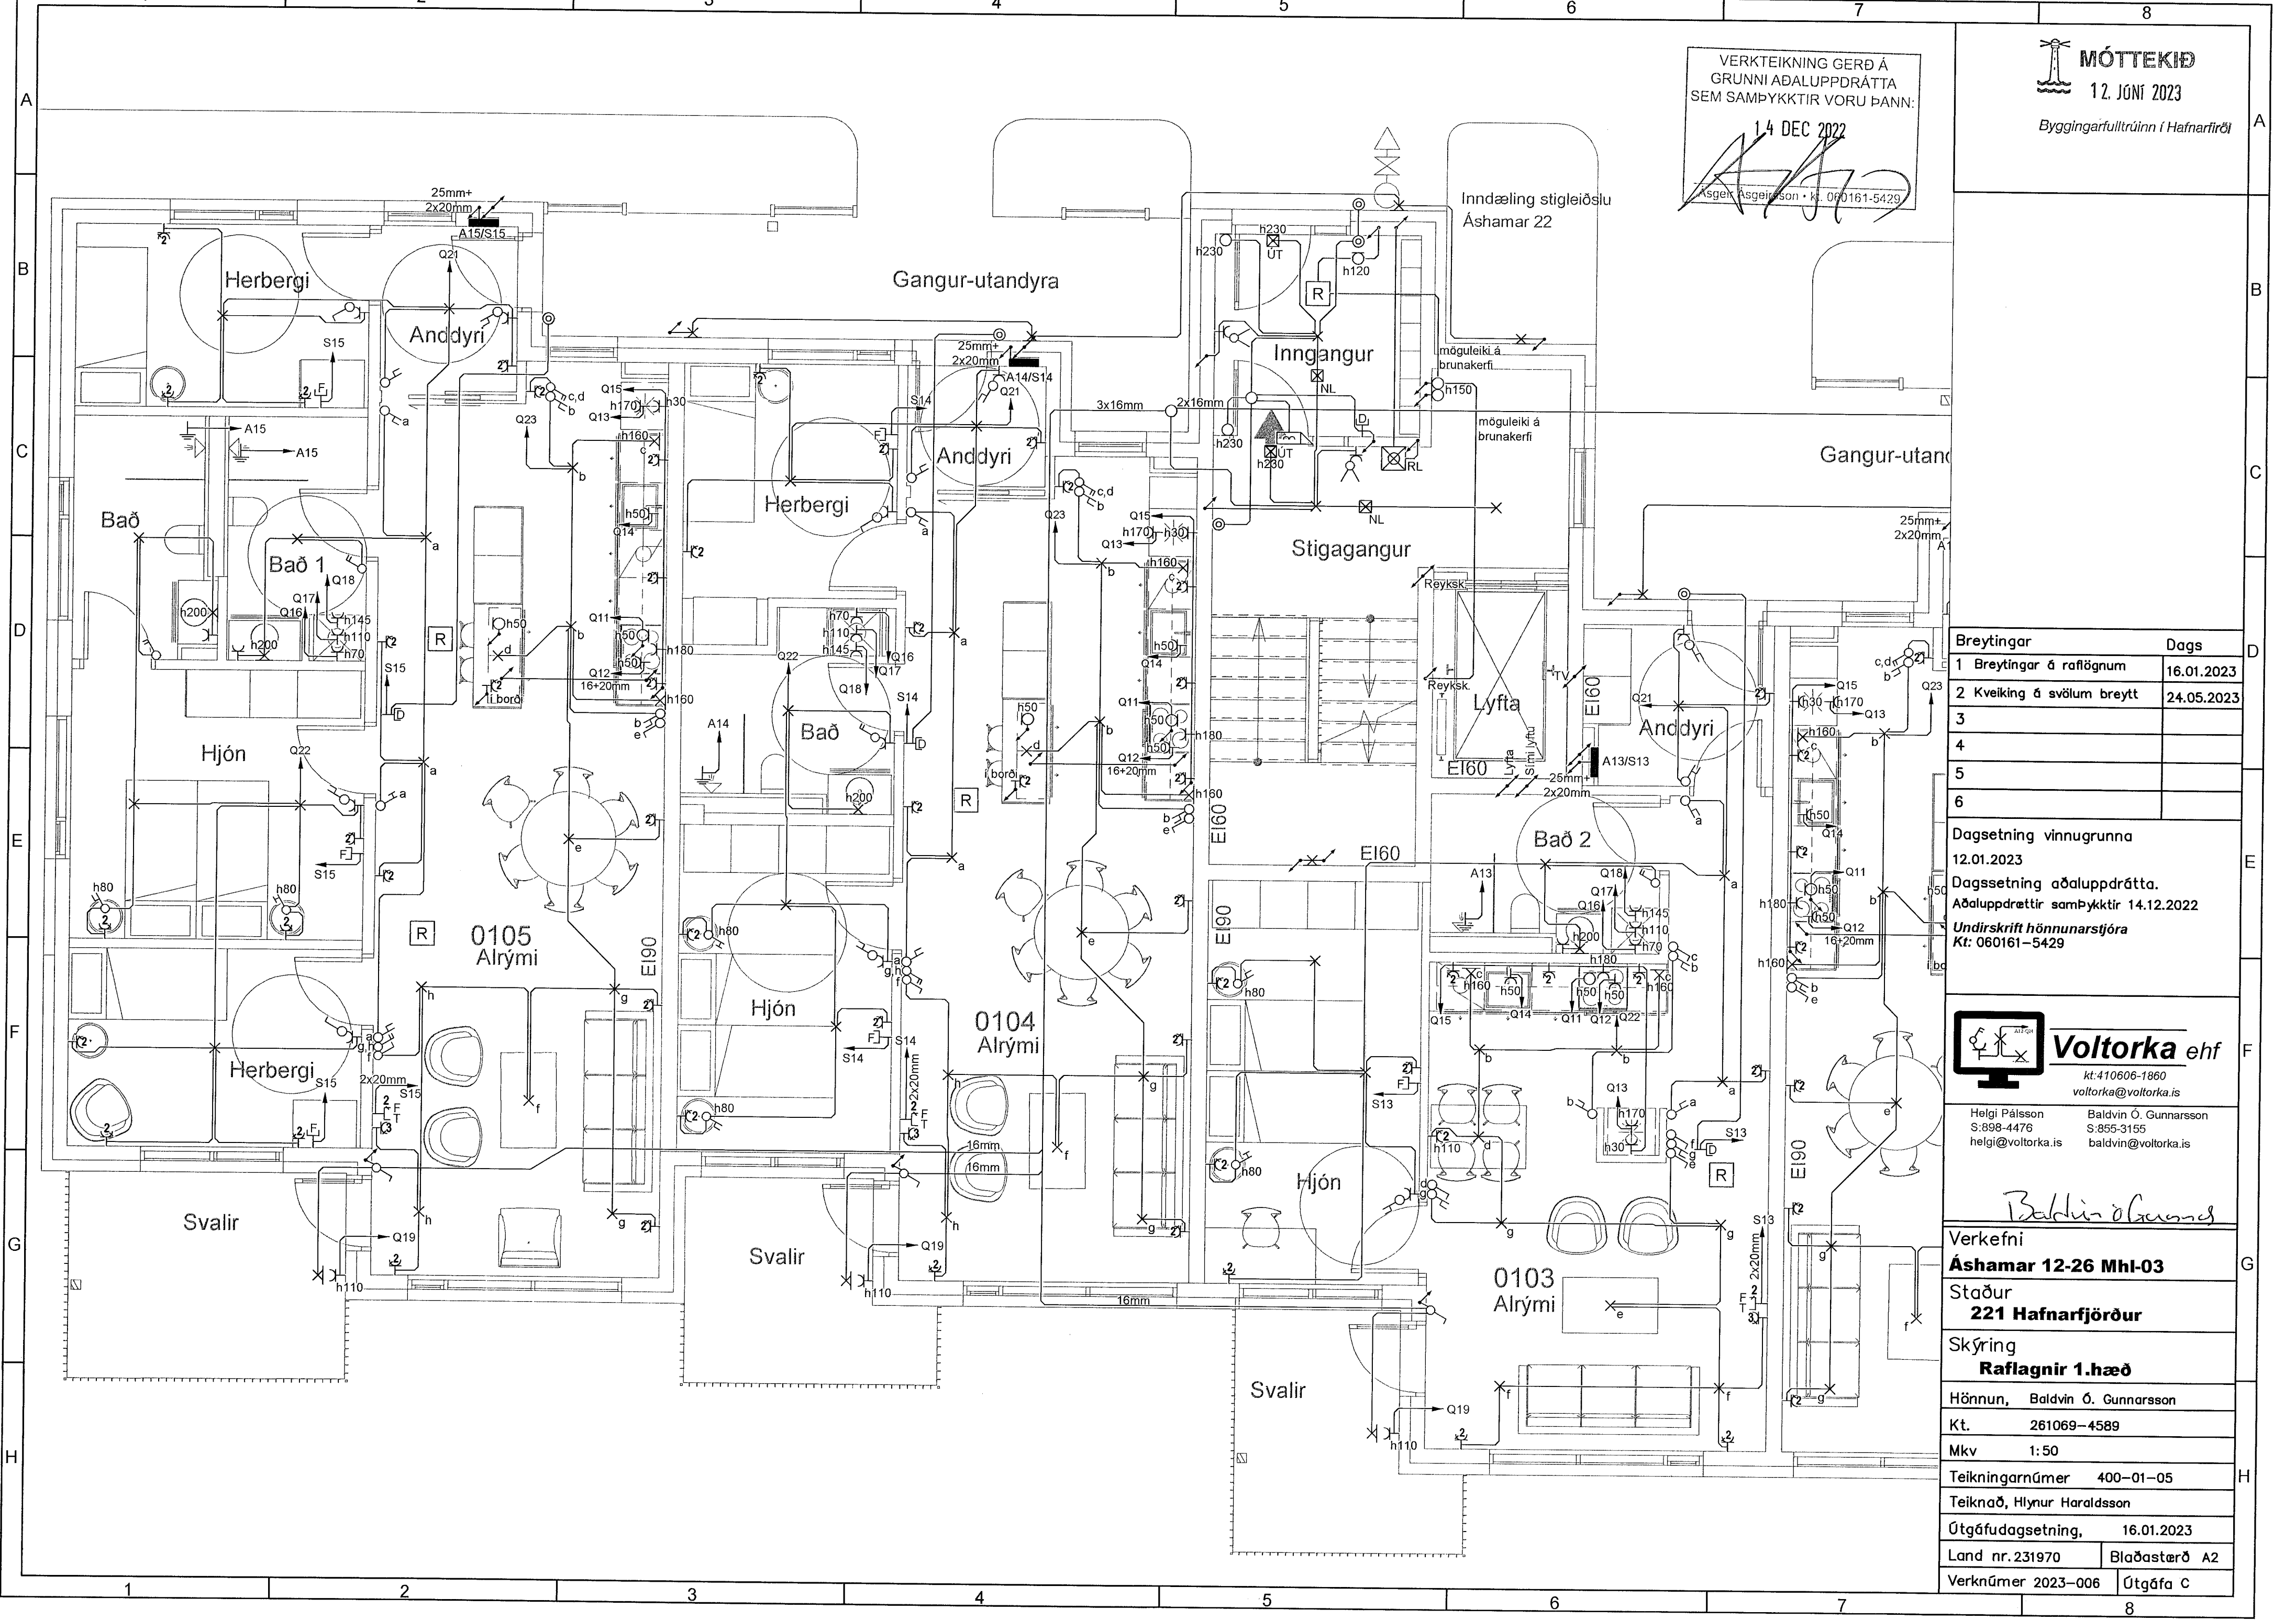

Breytingar	Dags
1 Breytingar á ráflögnum	16.01.2023
2 Kveiking á svölum breytt	24.05.2023
3	
4	
5	
6	

Dagsetning vinnugrunna
 12.01.2023
 Dagsetning aðaluppdráttar.
 Aðaluppdráttir samþykktir 14.12.2022
 Undirskrift hönnunarstjóra
 Kt: 060161-5429

Voltorka ehf
 kt: 410606-1860
 voltorka@voltorka.is
 Helgi Pálsson S:898-4476 helgi@voltorka.is
 Baldvin Ó. Gunnarsson S:855-3155 baldvin@voltorka.is

Baldvin Ó. Gunnarsson
 Verkefni
Áshamar 12-26 Mhl-03
 Staður
221 Hafnarfjörður
 Skýring
Raflagnir 1.hæð
 Hönnun, Baldvin Ó. Gunnarsson
 Kt. 261069-4589
 Mkv 1:50
 Teikningarnúmer 400-01-05
 Teiknað, Hlynur Haraldsson
 Útgáfudagsetning, 16.01.2023
 Land nr.231970 Blaðastærð A2
 Verknúmer 2023-006 Útgáfa C