


VERKTEIKNING GERÐ Á
GRUNNI AÐALUPPDRATTA
SEM SAMÞYKKTIR VORU ÞANN:


14 DEC 2022

Asgeir Asgeirsson - kt. 060161-5429

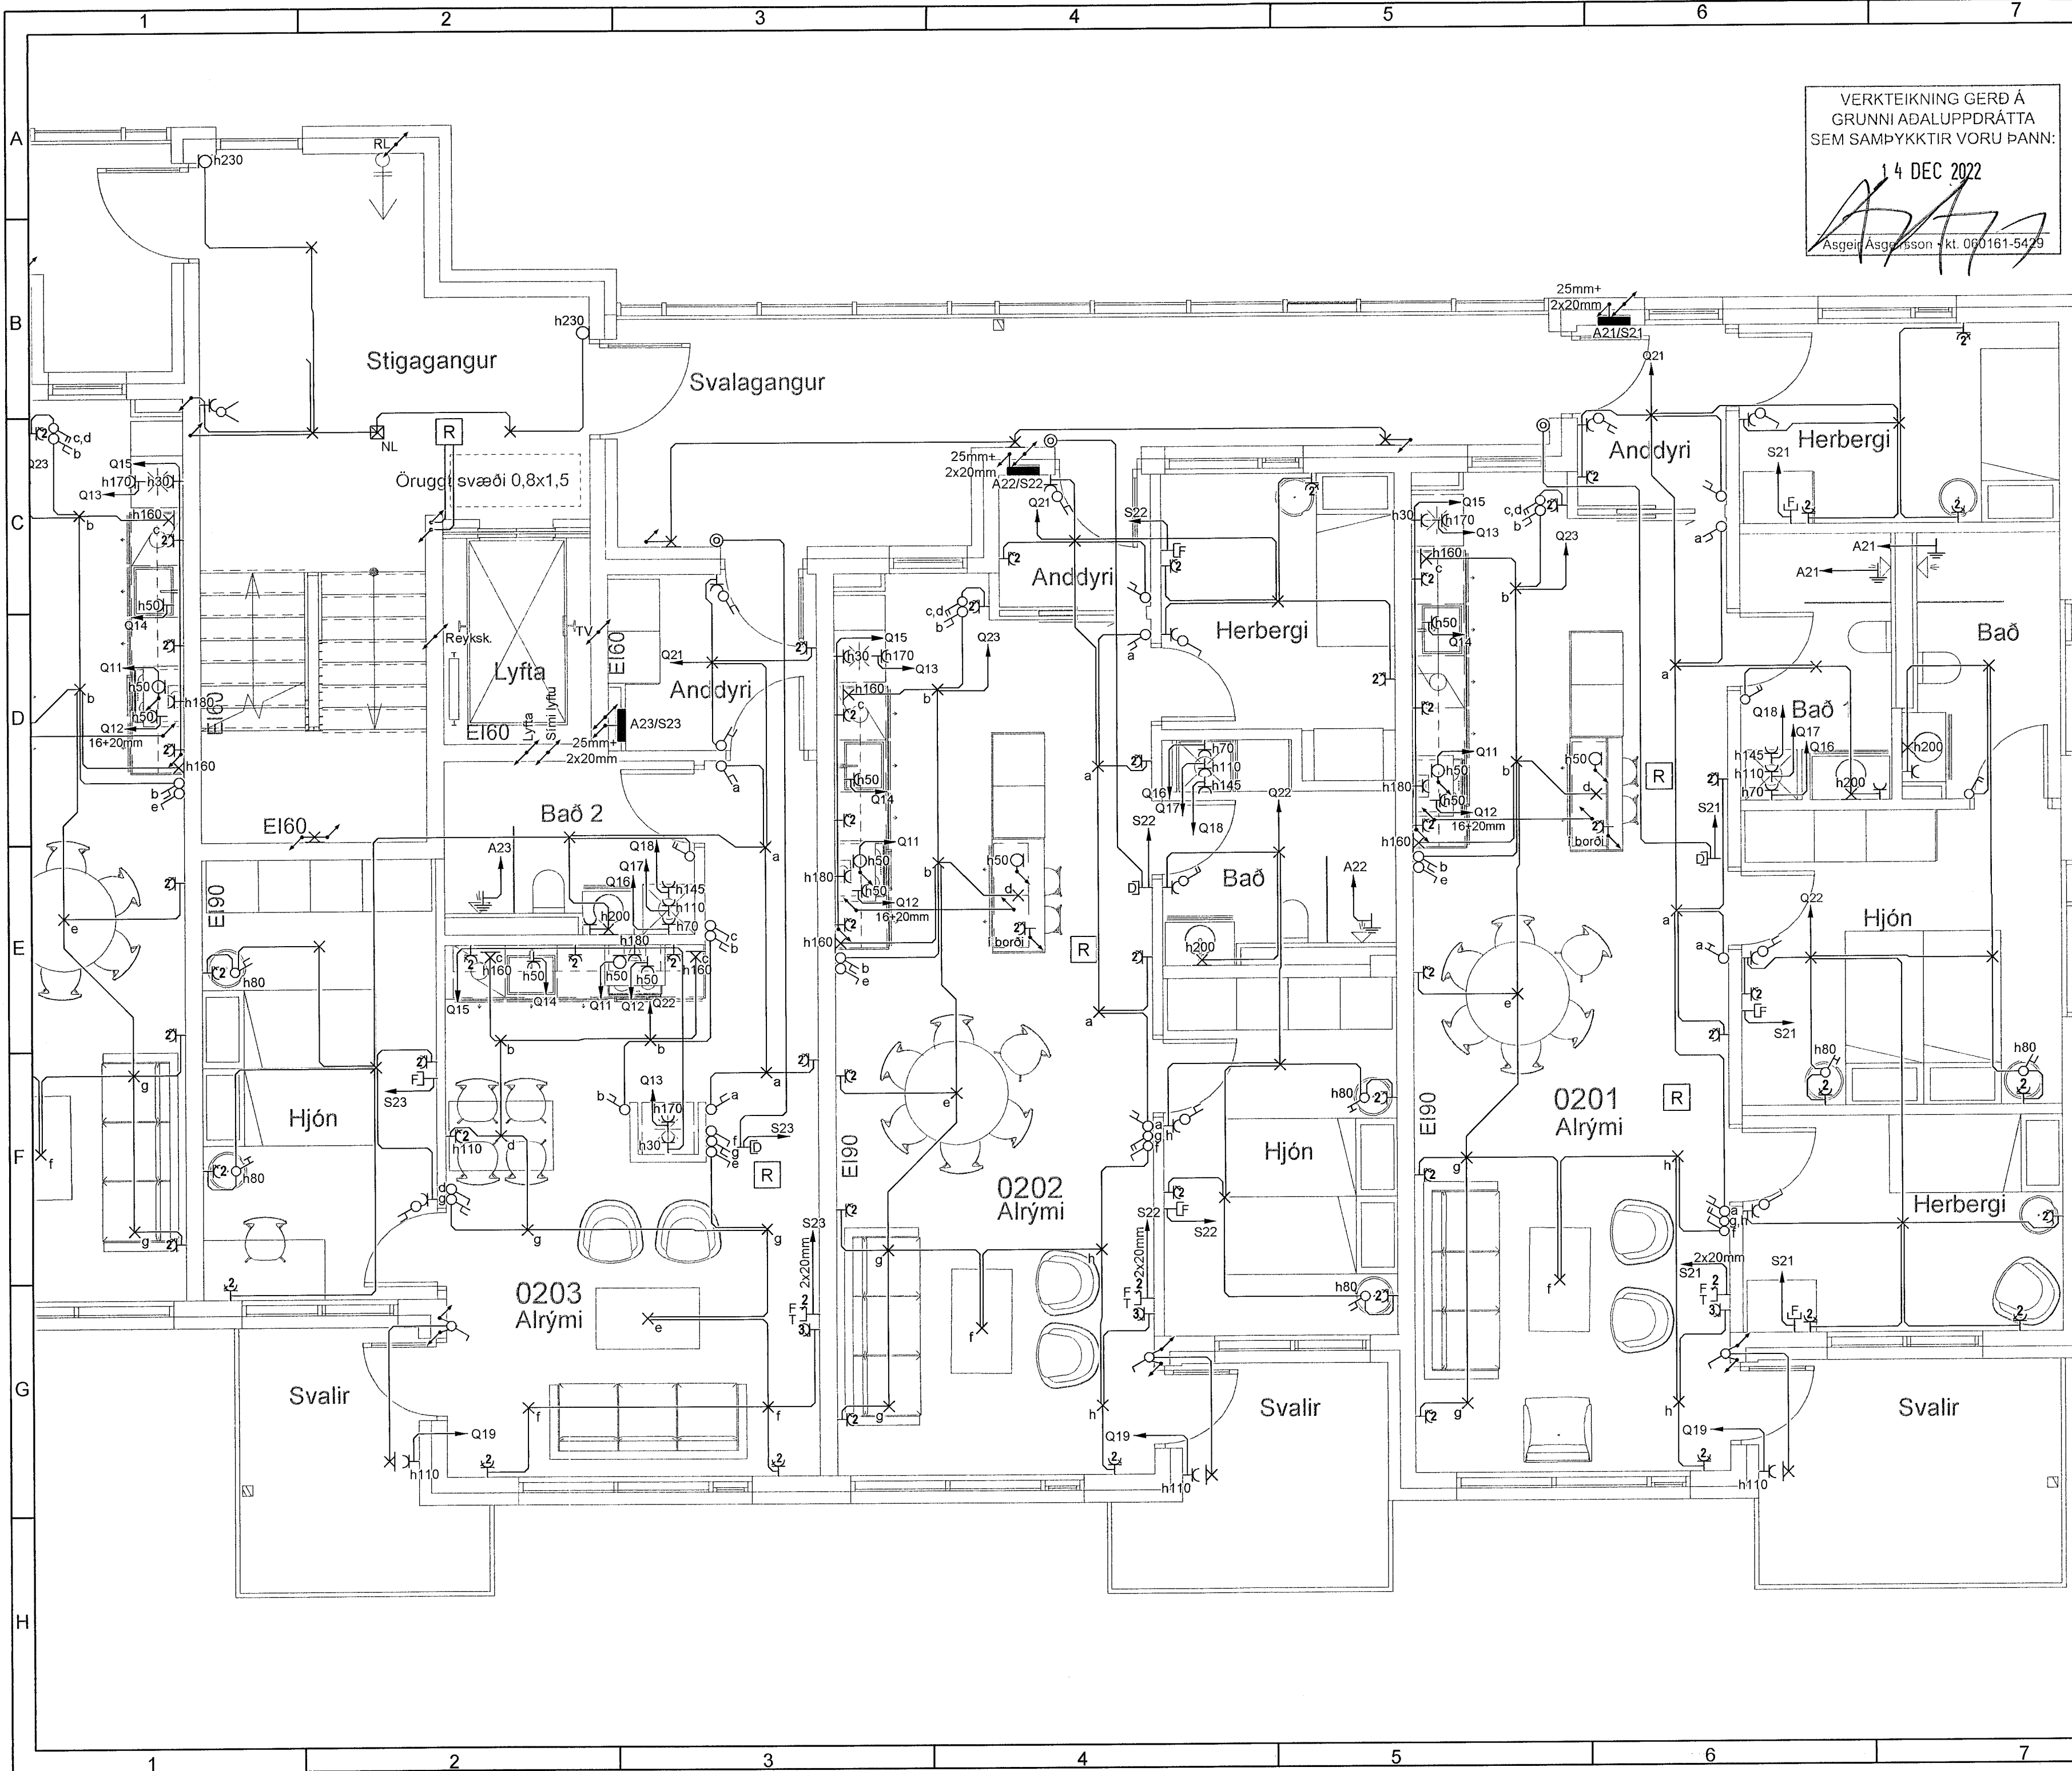

Breytingar	Dags
1 Breytingar á rafilögnum	16.01.2023
2 Kveiking á svölum breytt	24.05.2023
3	
4	
5	
6	

Dagsetning vinnugrunna
12.01.2023
Dagsetning aðaluppdráttar.
Aðaluppdráttir samþykktir 14.12.2022
Undirskrift hönnunarstjóra
Kt: 060161-5429

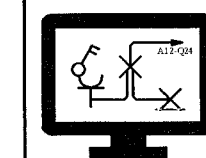

Voltorka ehf

kt: 410606-1860
voltorka@voltorka.is

Helgi Pálsson S:898-4476 helgi@voltorka.is
Baldvin Ó. Gunnarsson S:855-3155 baldvin@voltorka.is

Baldvin Ó. Gunnarsson

Verkefni
Áshamar 12-26 Mhl-03

Staður
221 Hafnarfjörður

Skýring
Raflagnir 2.hæð

Hönnun, Baldvin Ó. Gunnarsson

Kt. 261069-4589

Mkv 1:50

Teikningarnúmer 400-02-08

Teiknað, Hlynur Haraldsson

Útgáfudagsetning, 16.01.2023

Land nr.231970 Blaðasterð A2

Verknúmer 2023-006 Útgáfa C