


VERKTEIKNING GERD Á
GRUNNI ADALUPPDRATTA
SEM SAMÞYKKTIR VORU ÞANN:
14 DEC 2022
Asgeir Asgeirsson • Kt. 060161-5429

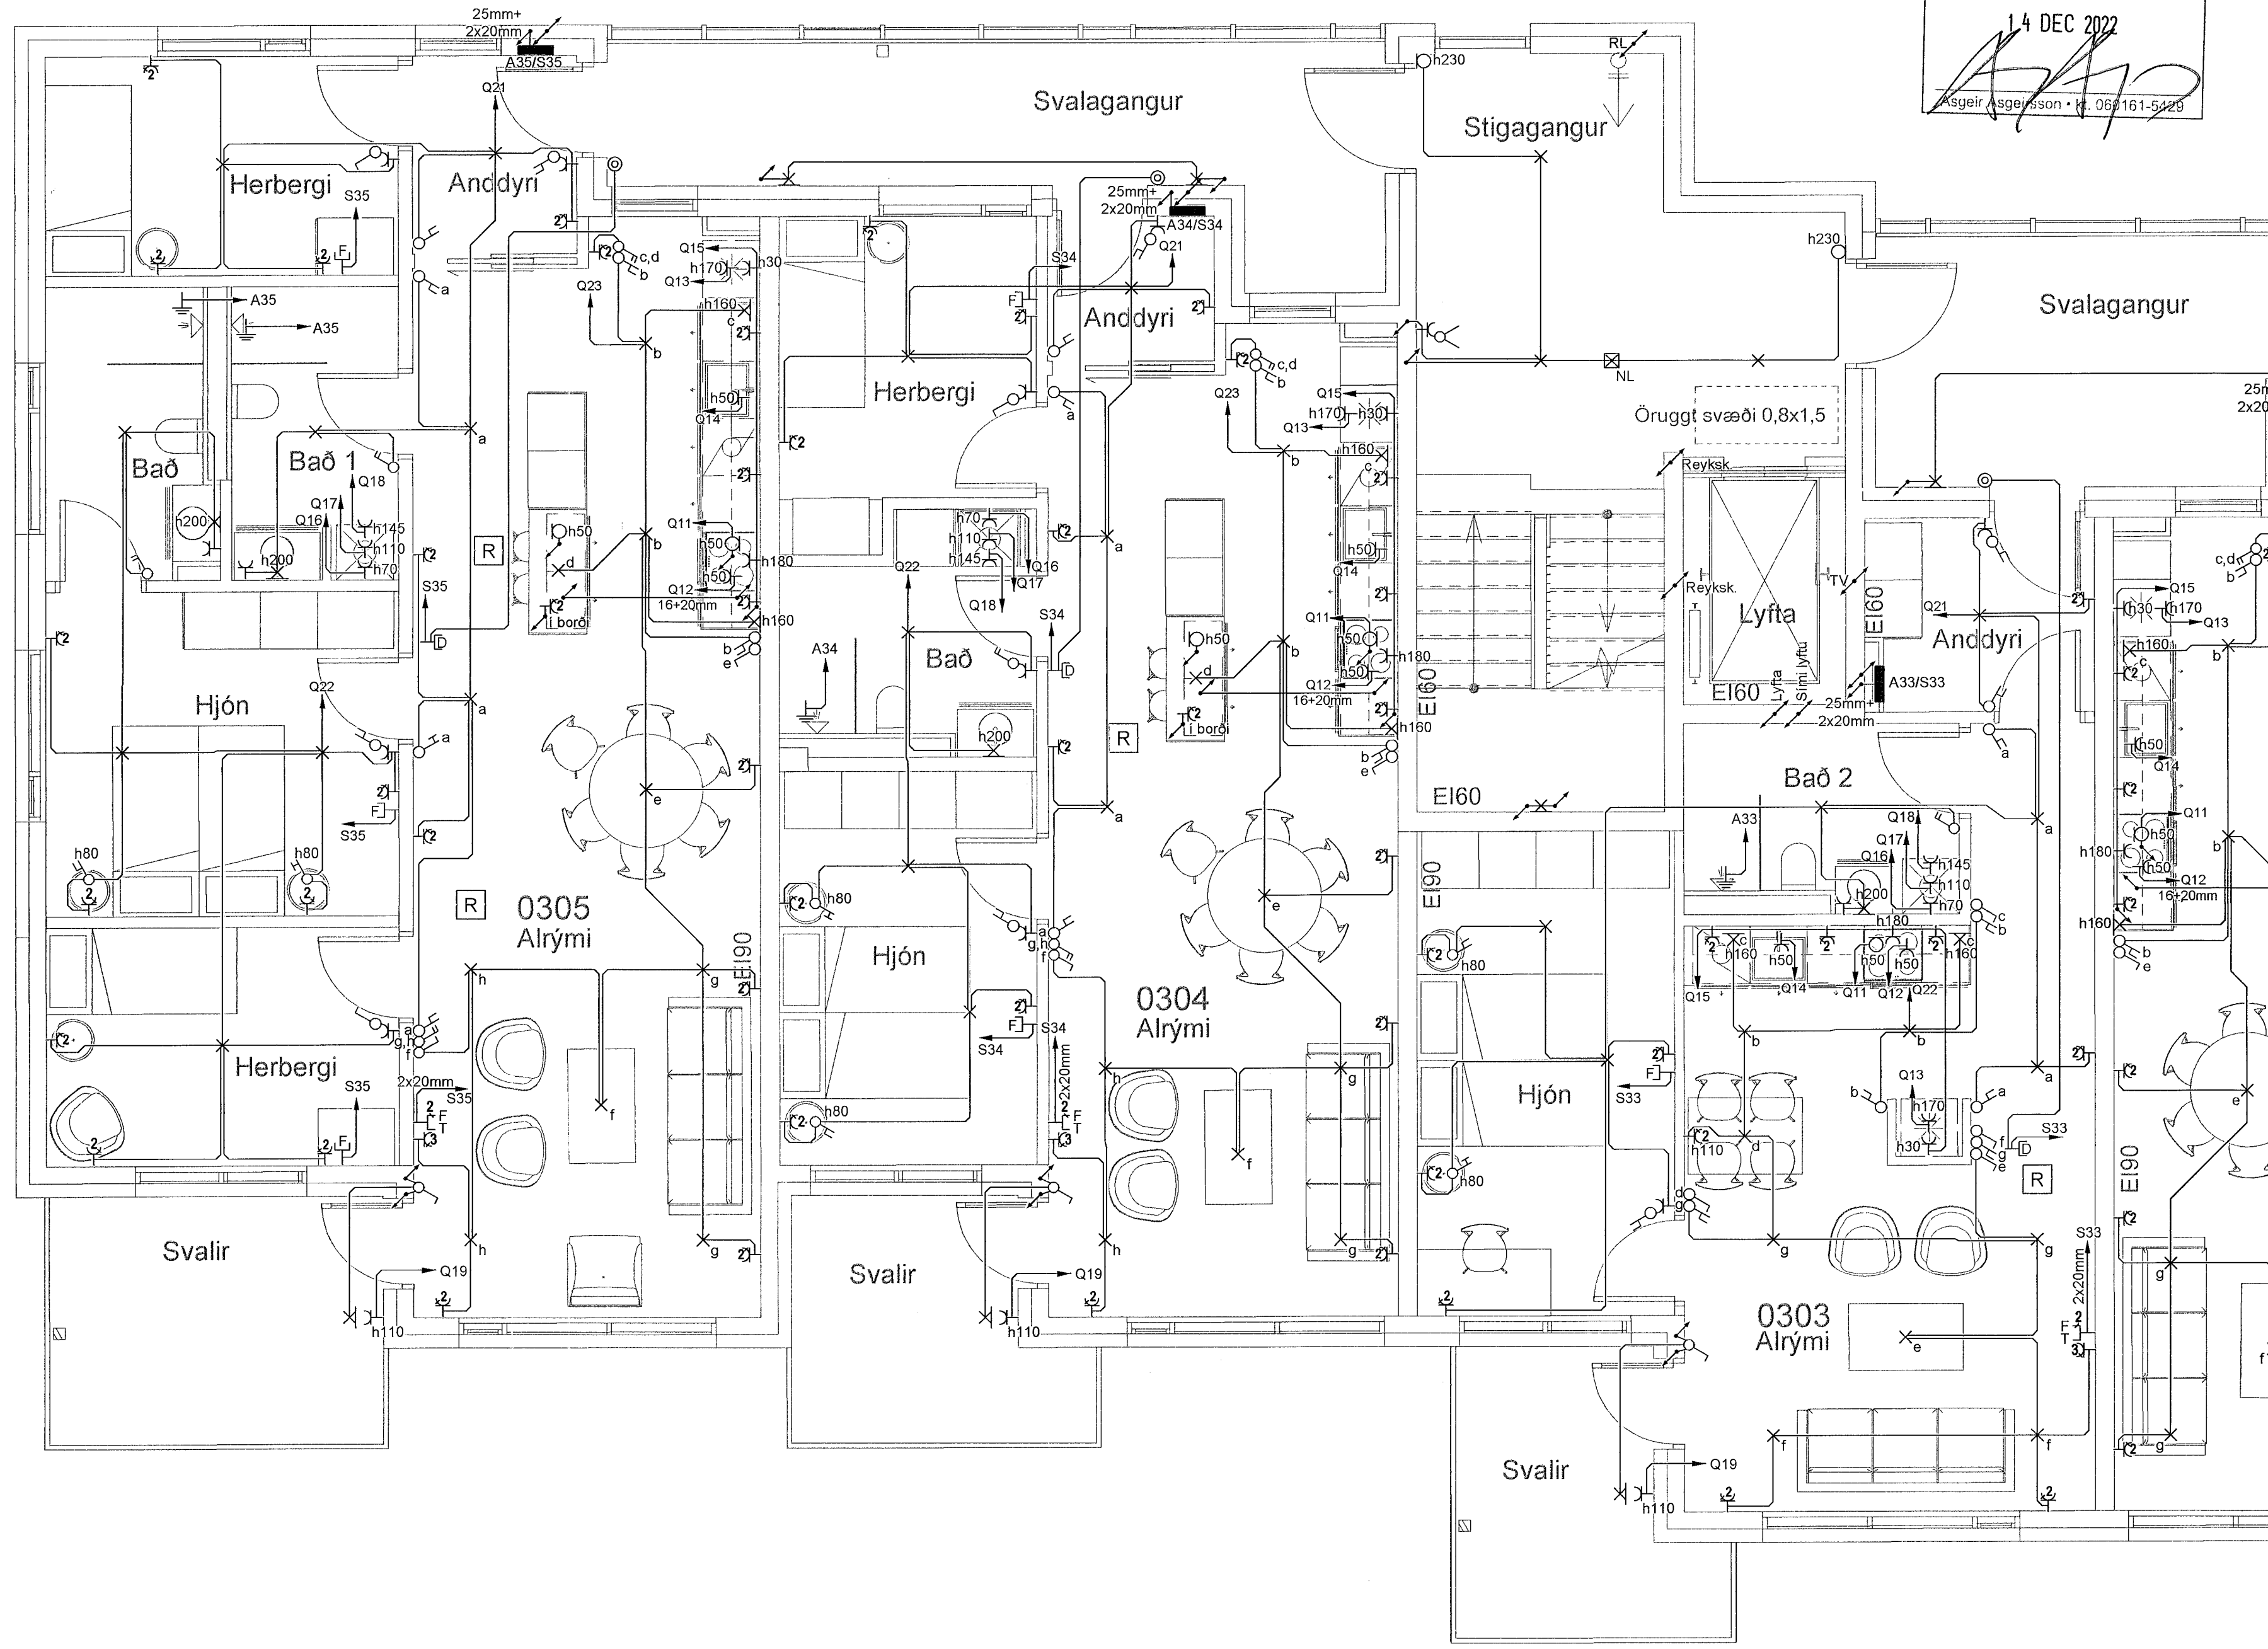

Breytingar	Dags
1 Breytingar á rafliögnum	16.01.2023
2 Kveiking á svólum breytt	24.05.2023
3	
4	
5	
6	

Dagsetning vinnugrunna
12.01.2023
Dagssetning aðaluppdráttar.
Aðaluppdrettir samþykktir 14.12.2022
Undirskrift hönnunarstjóra
Kt: 060161-5429

Voltorka ehf
Kt: 410606-1860
voltorka@voltorka.is

Helgi Pálsson S: 898-4476 helgi@voltorka.is
Baldvin Ó. Gunnarsson S: 855-3155 baldvin@voltorka.is

Baldvin Ó. Gunnarsson

Verkefni
Áshamar 12-26 Mhl-03

Staður
221 Hafnarfjörður

Skýring
Raflagnir 3.hæð

Hönnun, **Baldvin Ó. Gunnarsson**
Kt. **261069-4589**
Mkv **1:50**

Teikningarnúmer **400-03-09**
Teiknað, **Hlynur Haraldsson**
Útgáfudagsetning, **16.01.2023**

Land nr. **231970** Blaðastærð **A2**
Verknúmer **2023-006** Útgáfa **C**