


VERKTEIKNING GERD Á
GRUNNI AÐALUPPDRATTA
SEM SAMÞYKKTIR VORU ÞANN:
14 DEC 2022
Asgeir Asgeirsson Kt. 060161-5429

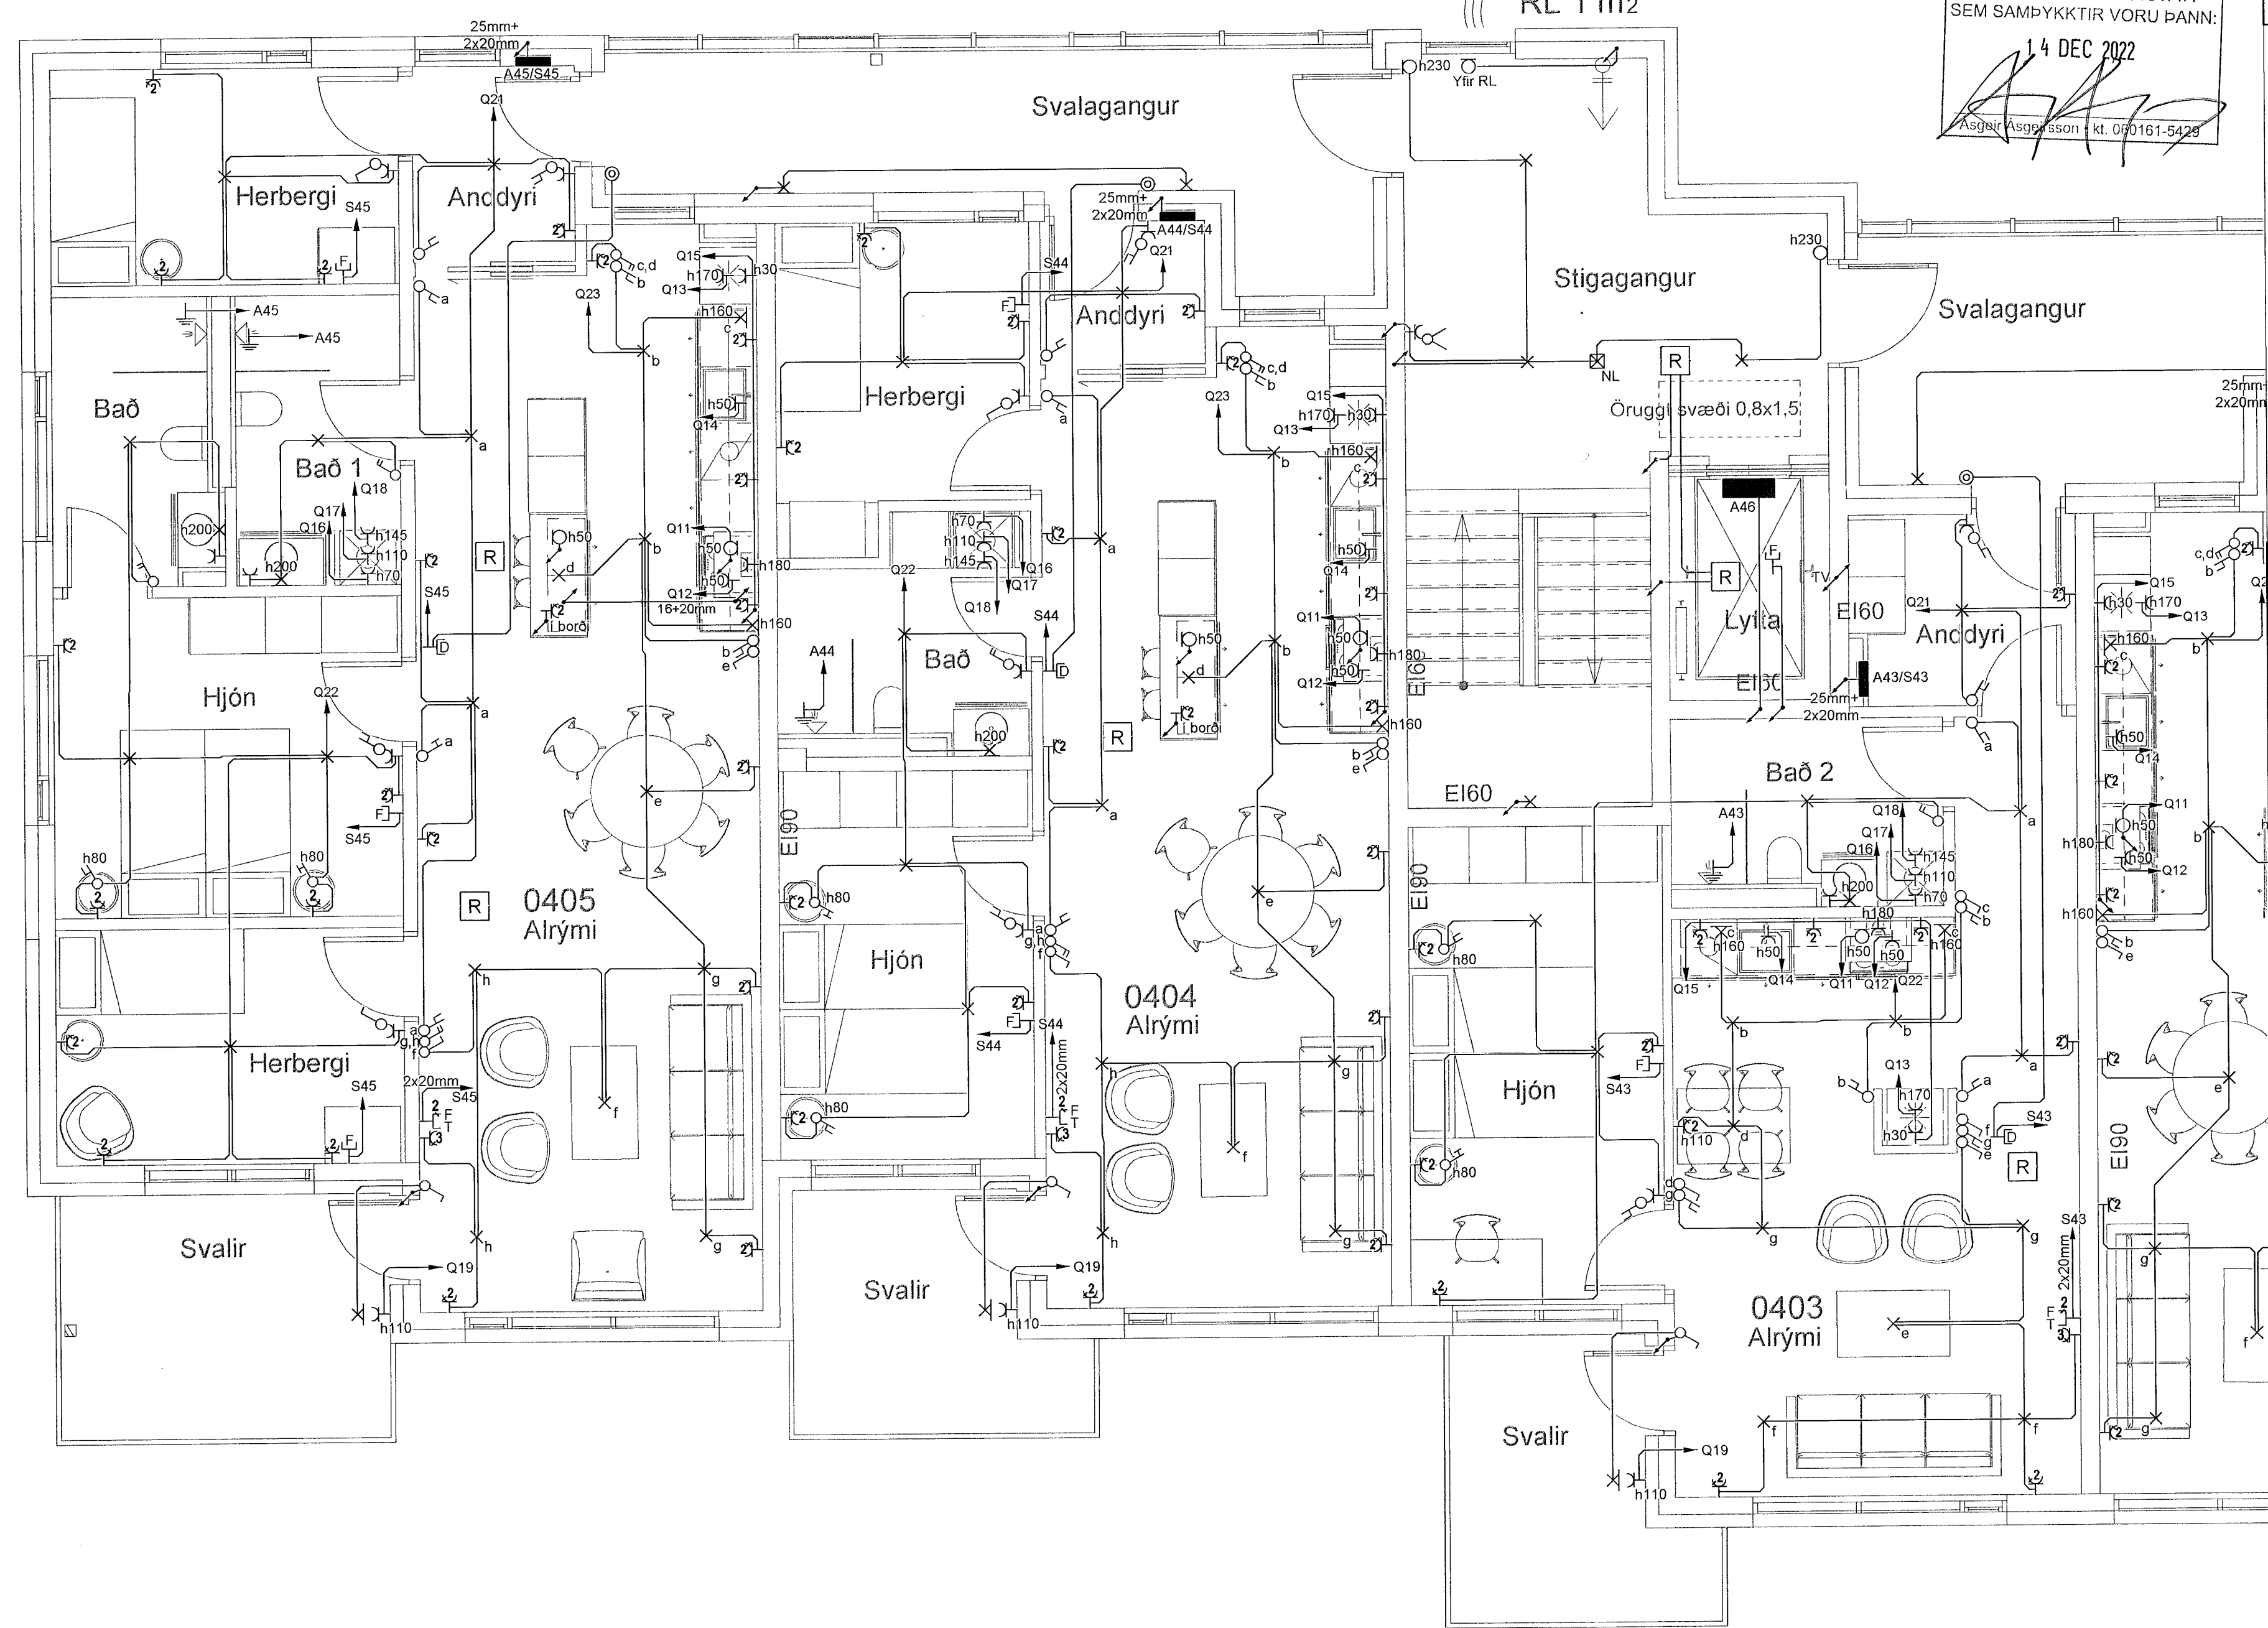

Breytingar	Dags
1 Breytingar á rafhlögnum	16.01.2023
2 Kveiking á svölum breytt	24.05.2023
3	
4	
5	
6	

Dagsetning vinnugrunna
12.01.2023
Dagsetning aðaluppdráttar.
Aðaluppdættir samþykktir 14.12.2022
Undirskrift hönnunarsjóra
Kt: 060161-5429

Voltorka ehf
kt: 410606-1860
voltorka@voltorka.is
Helgi Pálsson S: 898-4476 helgi@voltorka.is
Baldvin Ó. Gunnarsson S: 855-3155 baldvin@voltorka.is

Baldvin Ó Gunnarsson
Verkefni
Áshamar 12-26 Mhl-03
Staður
221 Hafnarfjörður
Skýring
Raflagnir 4.hæð
Hönnun, Baldvin Ó. Gunnarsson
Kt. 261069-4589
Mkv 1:50
Teikningarnúmer 400-04-11
Teiknað, Hlynur Haraldsson
Útgáfudagsetning, 16.01.2023
Land nr. 231970 Blaðastærð A2
Verknúmer 2023-006 Útgáfa C