


VERKTEKNINGAR SKV. SAMÞYKKTUM
ADALUPPDRATTUM ÞANN: 29.06.2022

BREYTINGAR

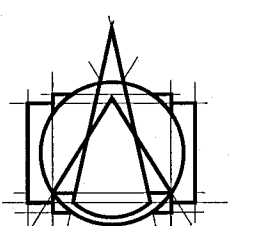

T.ark
ARKITEKTAR
HÁITÚNI 2b - 105 REYKJAVÍK
SÍMI: 540 5700
tark@tark.is - www.tark.is

VERKHEITI
Áshamar 12-26
Fjölbýlishús
Verkteikningar


VERK
**-1. Bílaskjallari mhl.07 -hluti 3 af 3 -
áfangi 2**

MÁL: 1 : 50 / A1
DAGS.: 07.06.2023
HÁNNAD: ÁÁ
TEKNAÐ: GE/BBS
YFIRFARID: ISC
VERKNÖMUR: FL TEKNINGANÖMUR: 070

753-261 04 2.01-10

SAMÞ: Ásgeir Ásgjónsson Ásgeir MAA SAMARK KL:060161-5429

Öl afrit og afrit teikninga, að hluta eða heild, er háð samþykki höfundna skv. ákveðnum höfundslögum.

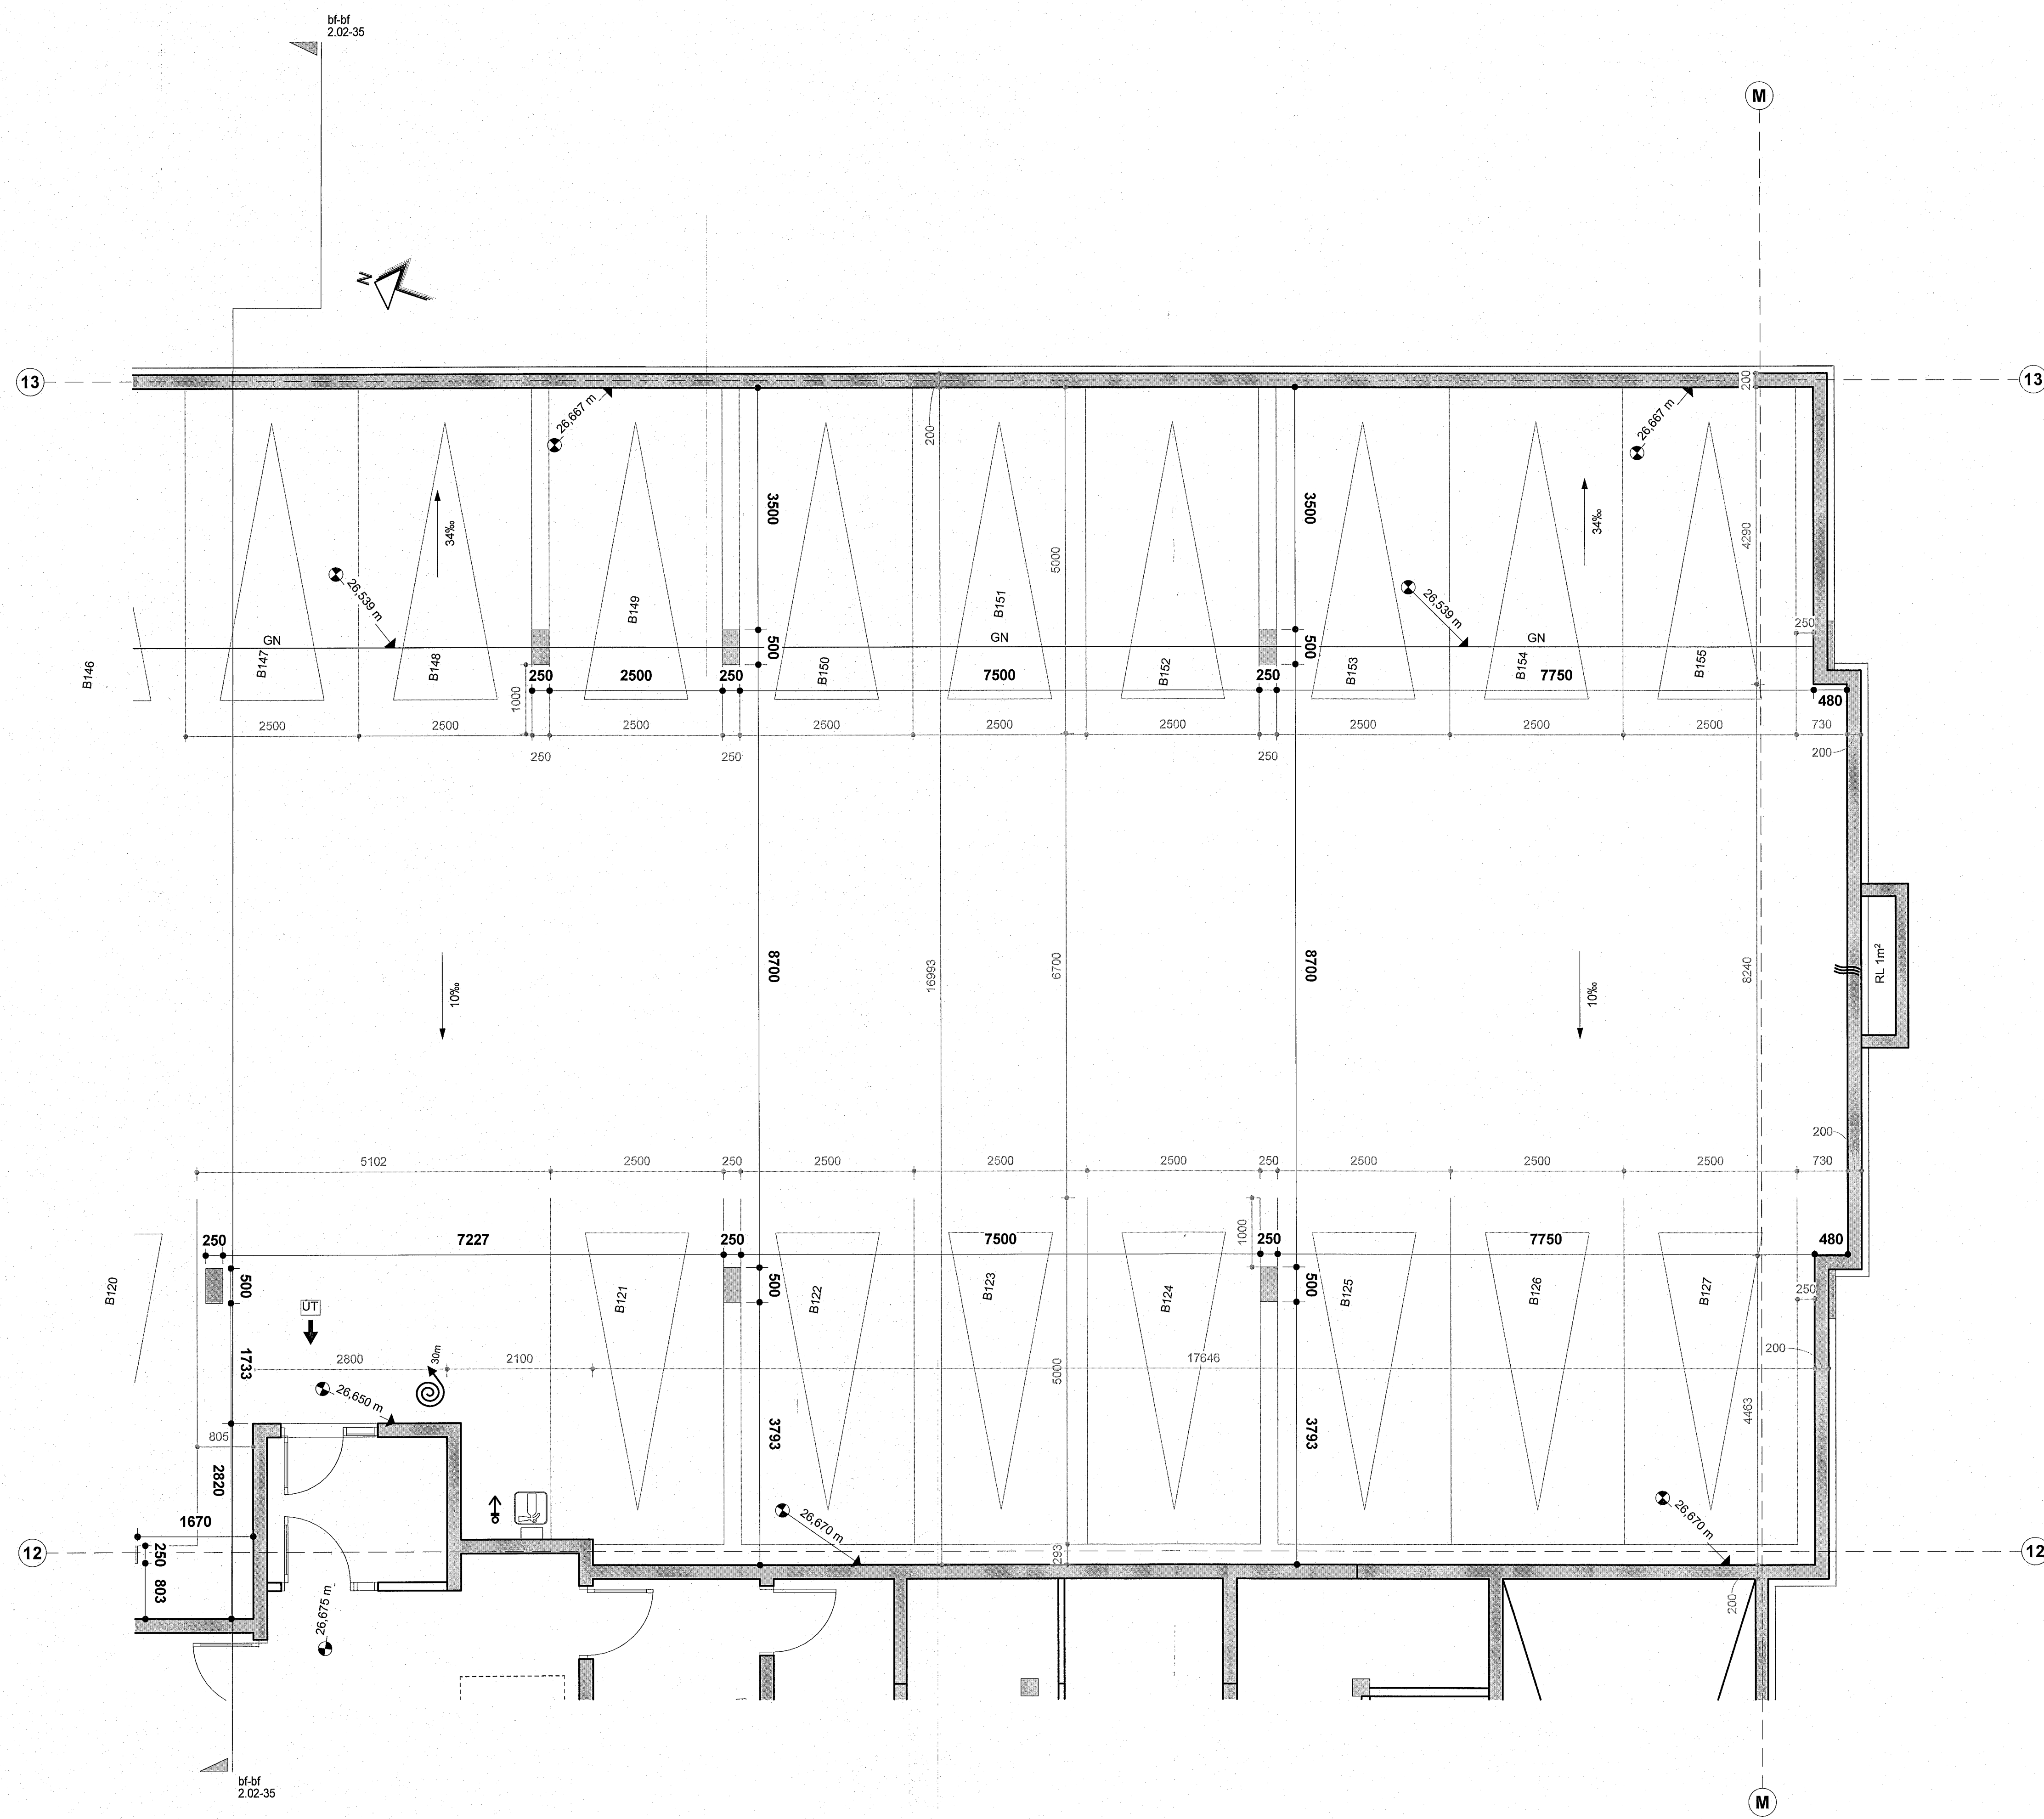

-1. Bílaskjallari áfangi 2 - Hluti 3
mkv: 1 : 50