


VERKTEIKNINGAR SKV. SAMÞYKKTUM
ADALUPPDRATTUM ÞANN: 14.12.2022

BREYTINGAR

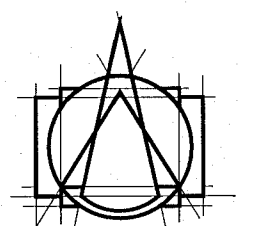

T.ark
ARKITEKTAR
HÁTÚNI 2b - 105 REYKJAVÍK
SÍMI: 540 5700
tark@tark.is - www.tark.is

VERKHEITI
Áshamar 12-26
Fjölbýlishús
Verkteikningar

VERK
Sneiðingar - mhl.07 Bílakjallari 05


MÁL:
1 : 50 / A1
HÁNNAD:
AA
YFIRFARID:
ISC

DAGS.:
07.06.2023
TEIKNAD:
GE/BS

VERKNÖMUR: 753-261 FL. TEIKNINGANÖMUR: 04 2.02-34 OTG

SAMR. ÁSGRÍÐARSSON ARKITEKT MAA SAMARK KL. 060161-5429

Öll afhent og afhitt teikninga, að hluta eða heild, er háð samþykki höfundar, skv. ákvæðum höfundalaga.

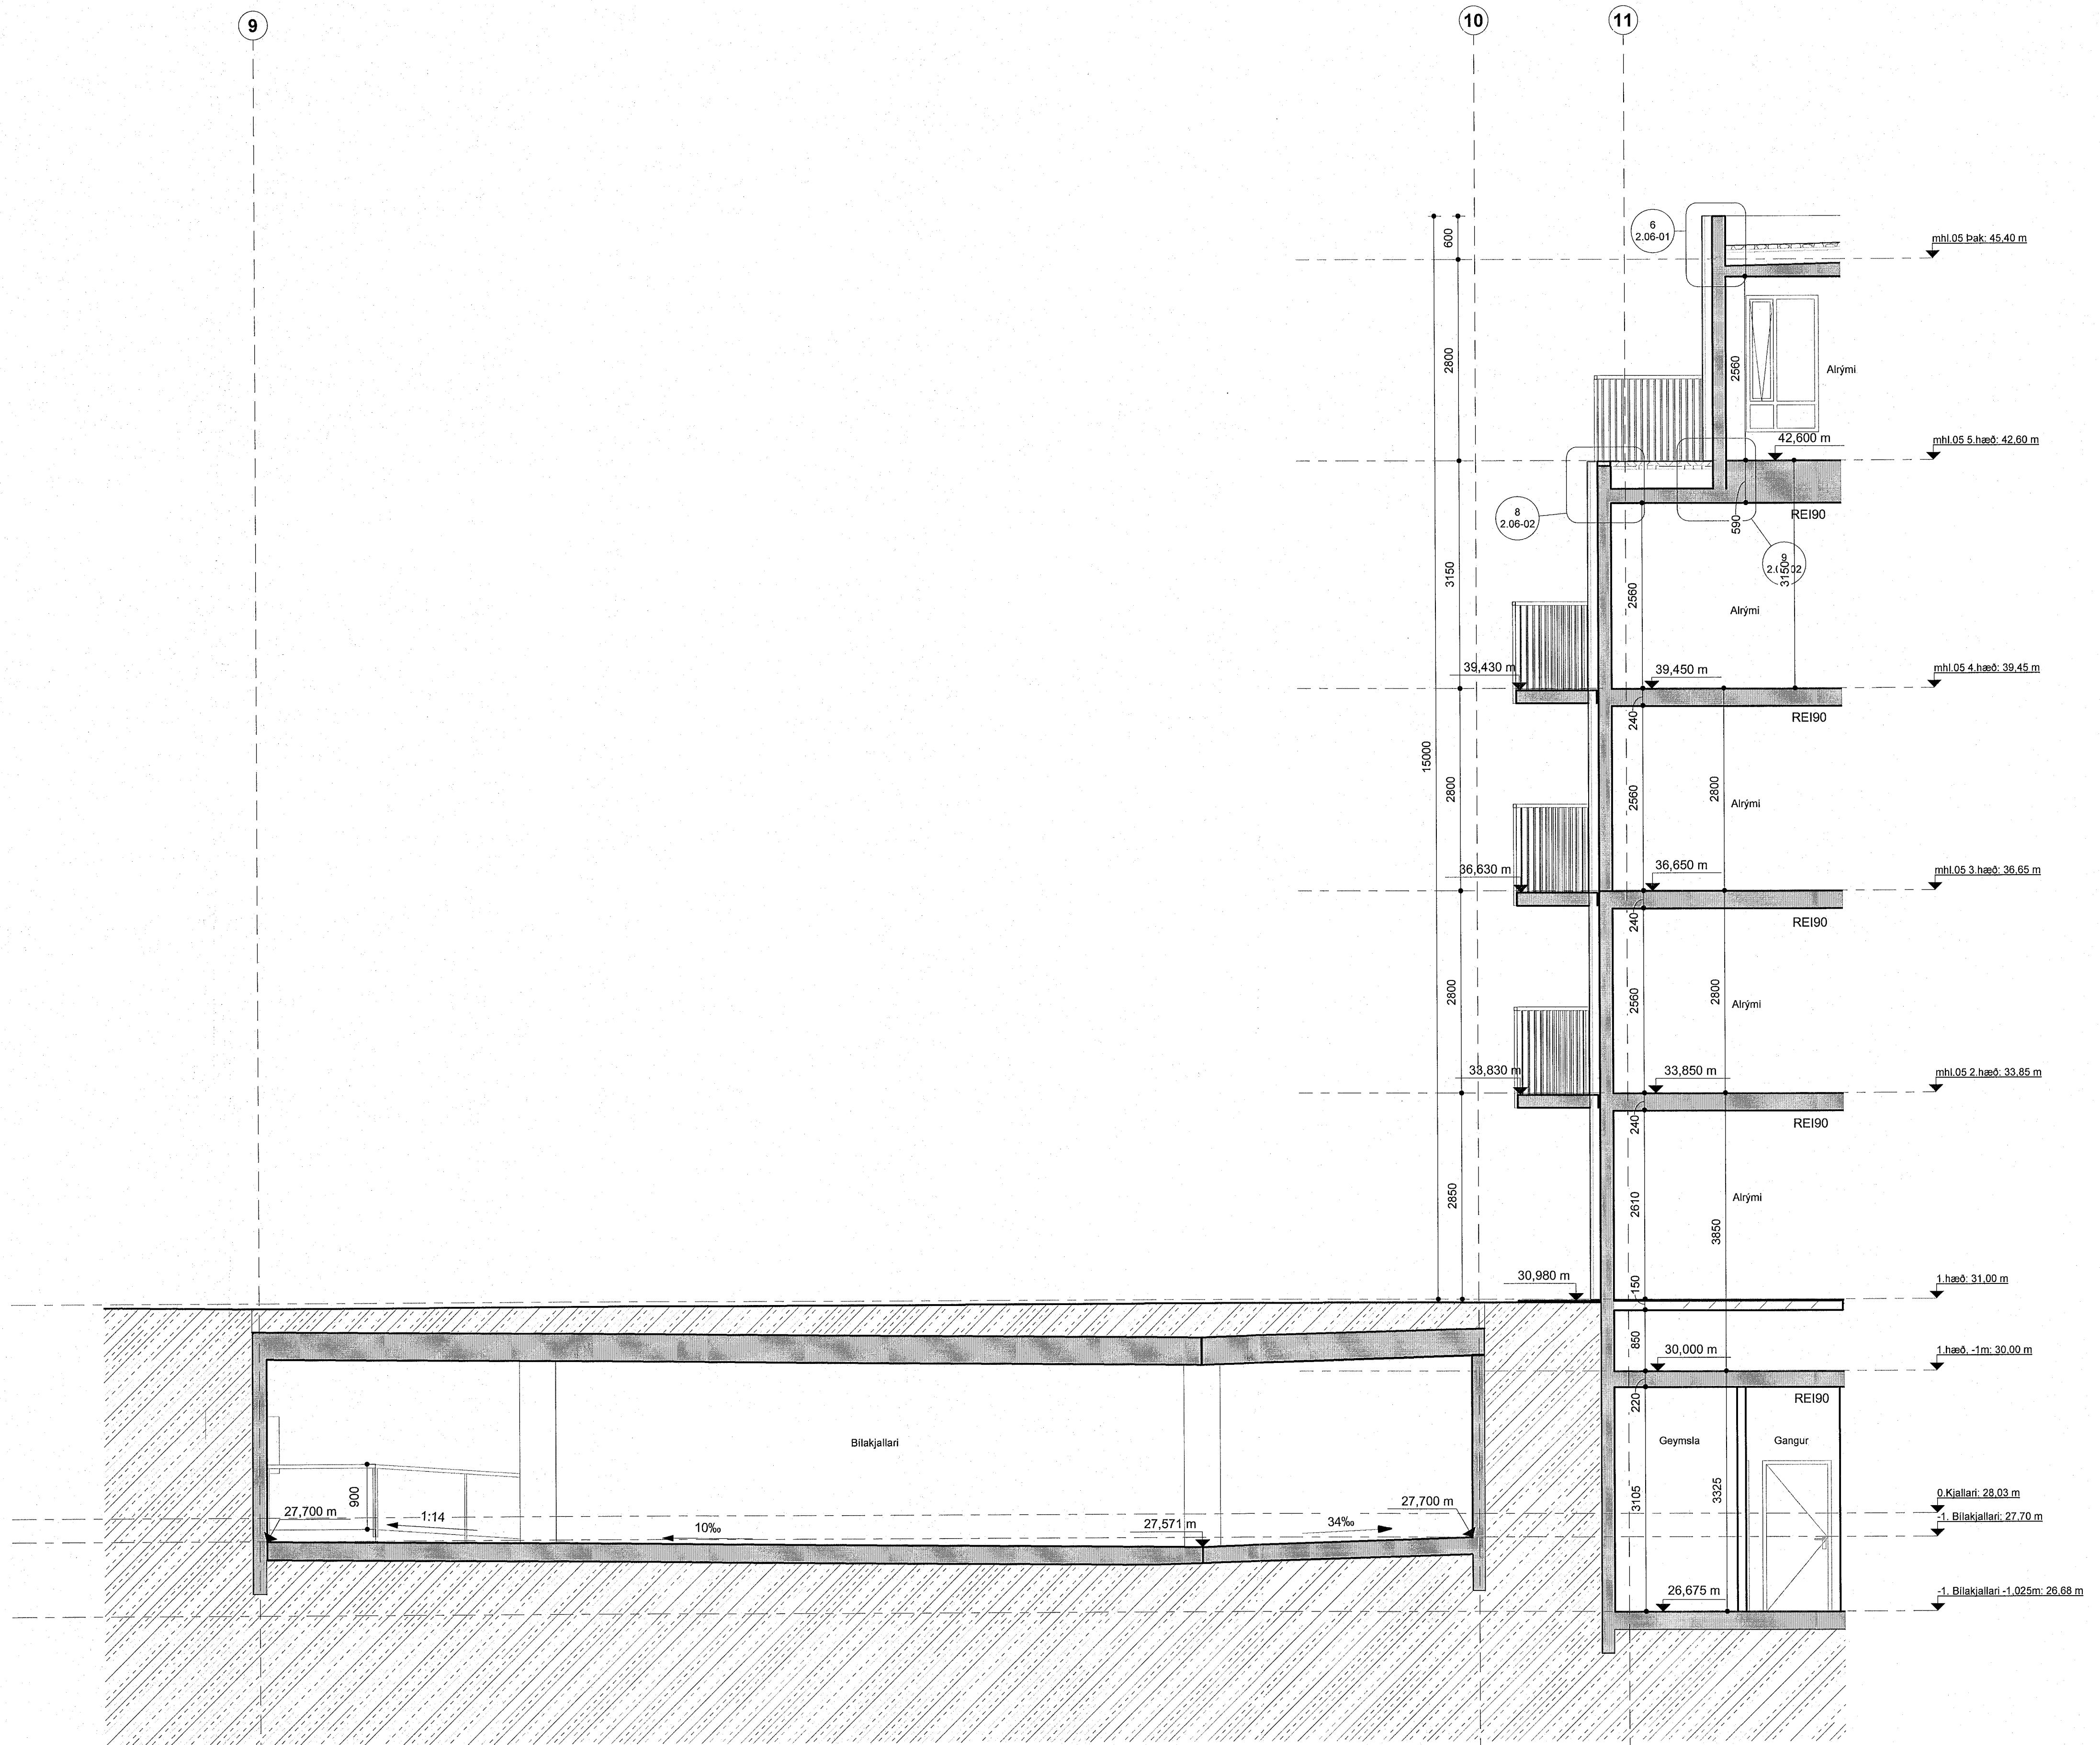

Áshamar bílakjallari snið be-be
mkv: 1 : 50