


VERKTEIKNING GERÐ Á  
GRUNNI ADALUPPRÁTTA  
SEM SAMÞYKKTIR VORU ÞANN:  
14 DEC 2022  
Ásgúrr Ásgúrsóttur • kt. 060161-5429

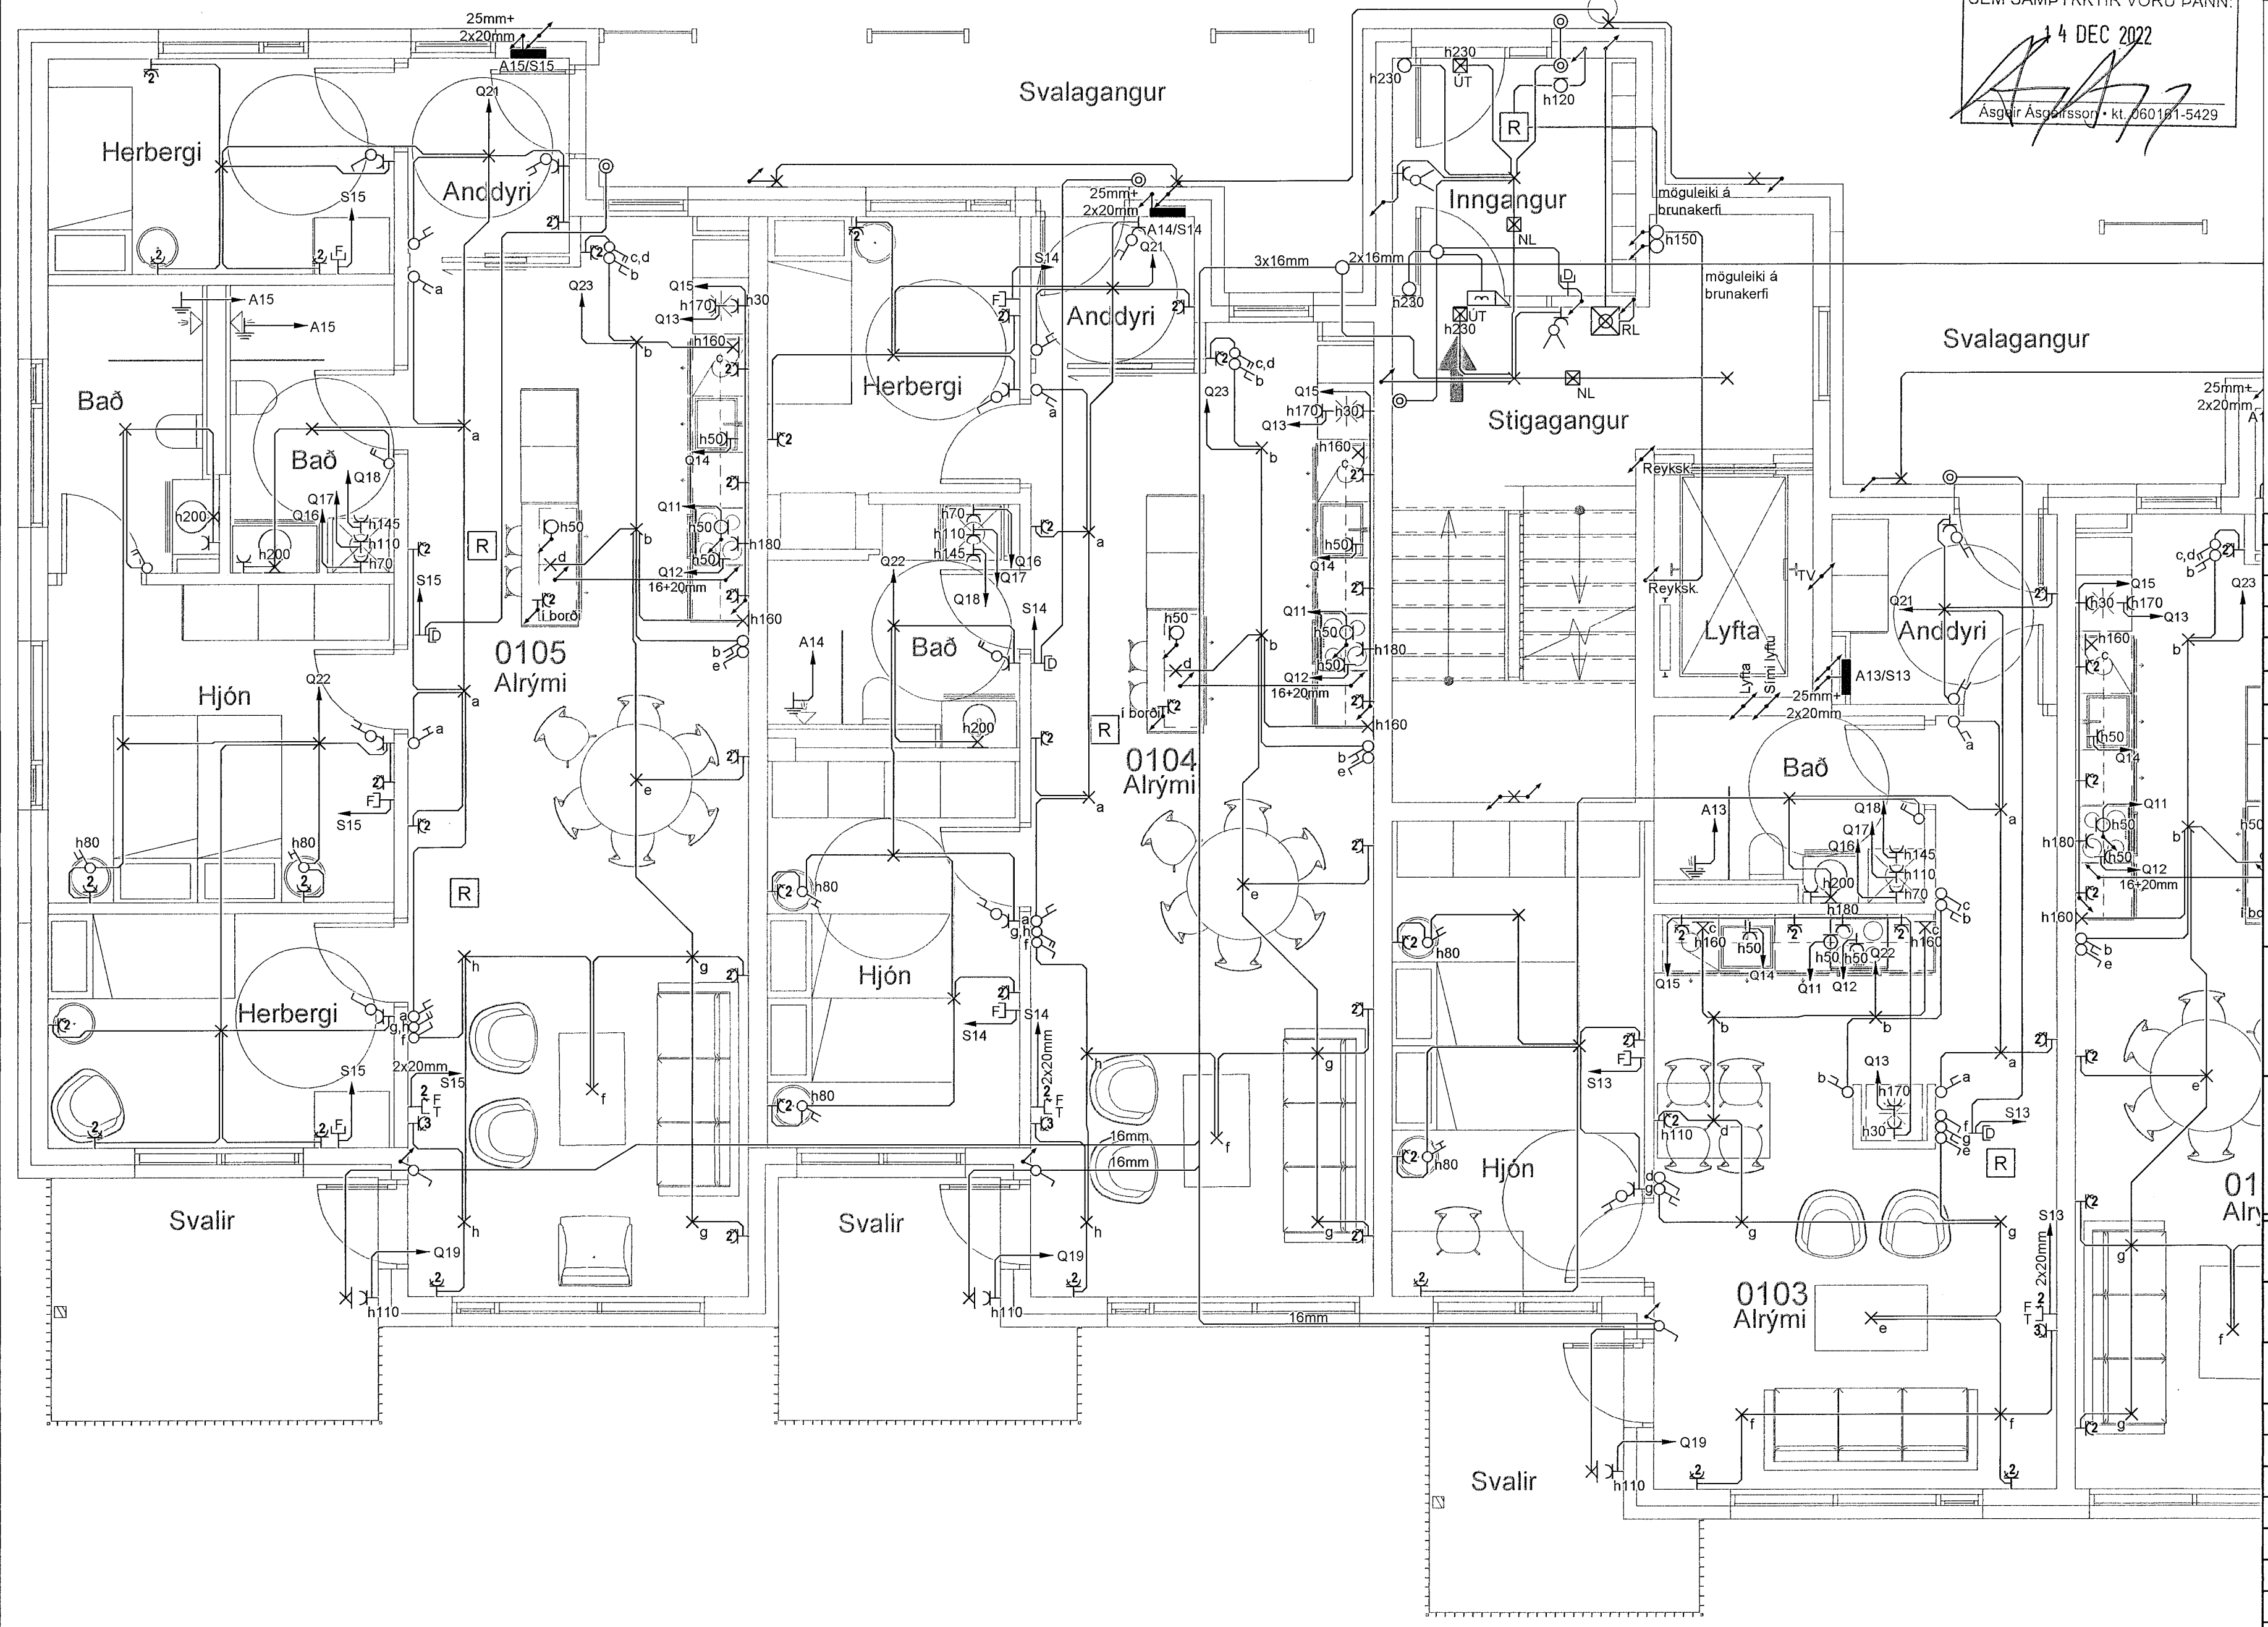

Breytingar	Dags
1 Kveikingu á svölum breytt	24.05.2023
2	
3	
4	
5	
6	

Dagsetning vinnugrunna  
22.12.2022  
Dagsetning aðaluppráttar.  
Aðalupprættir samþykktir 14.12.2022  
Undirskrift hönnunarstjóra  
Kt: 060161-5429

**Voltorka ehf**  
kt: 410606-1860  
voltorka@voltorka.is  
Helgi Pálsson Baldvín Ó. Gunnarsson  
S: 898-4476 S: 855-3155  
helgi@voltorka.is baldvin@voltorka.is

Baldvín Ólafsson  
Verkefni  
**Áshamar 12-26 Mhl-04**  
Staður  
**221 Hafnarfjörður**  
Skýring  
**Raflagnir 1.hæð**  
Hönnun, Baldvín Ó. Gunnarsson  
Kt. 261069-4589  
Mkv 1:50  
Teikningarnúmer 400-01-05  
Teiknað, Hlynur Haraldsson  
Útgáfudagsetning, 10.01.2023  
Land nr. 231970 Blaðastærð A2  
Verknúmer 2023-006.1 Útgáfa B