


VERKTEIKNING GERD Á  
GRUNNI AÐALUPPDRATTA  
SEM SAMÞYKKTIR VORU ÞANN:  
14 DEC 2022  
Asgeir Ásgeirsson • kv 060161-5429

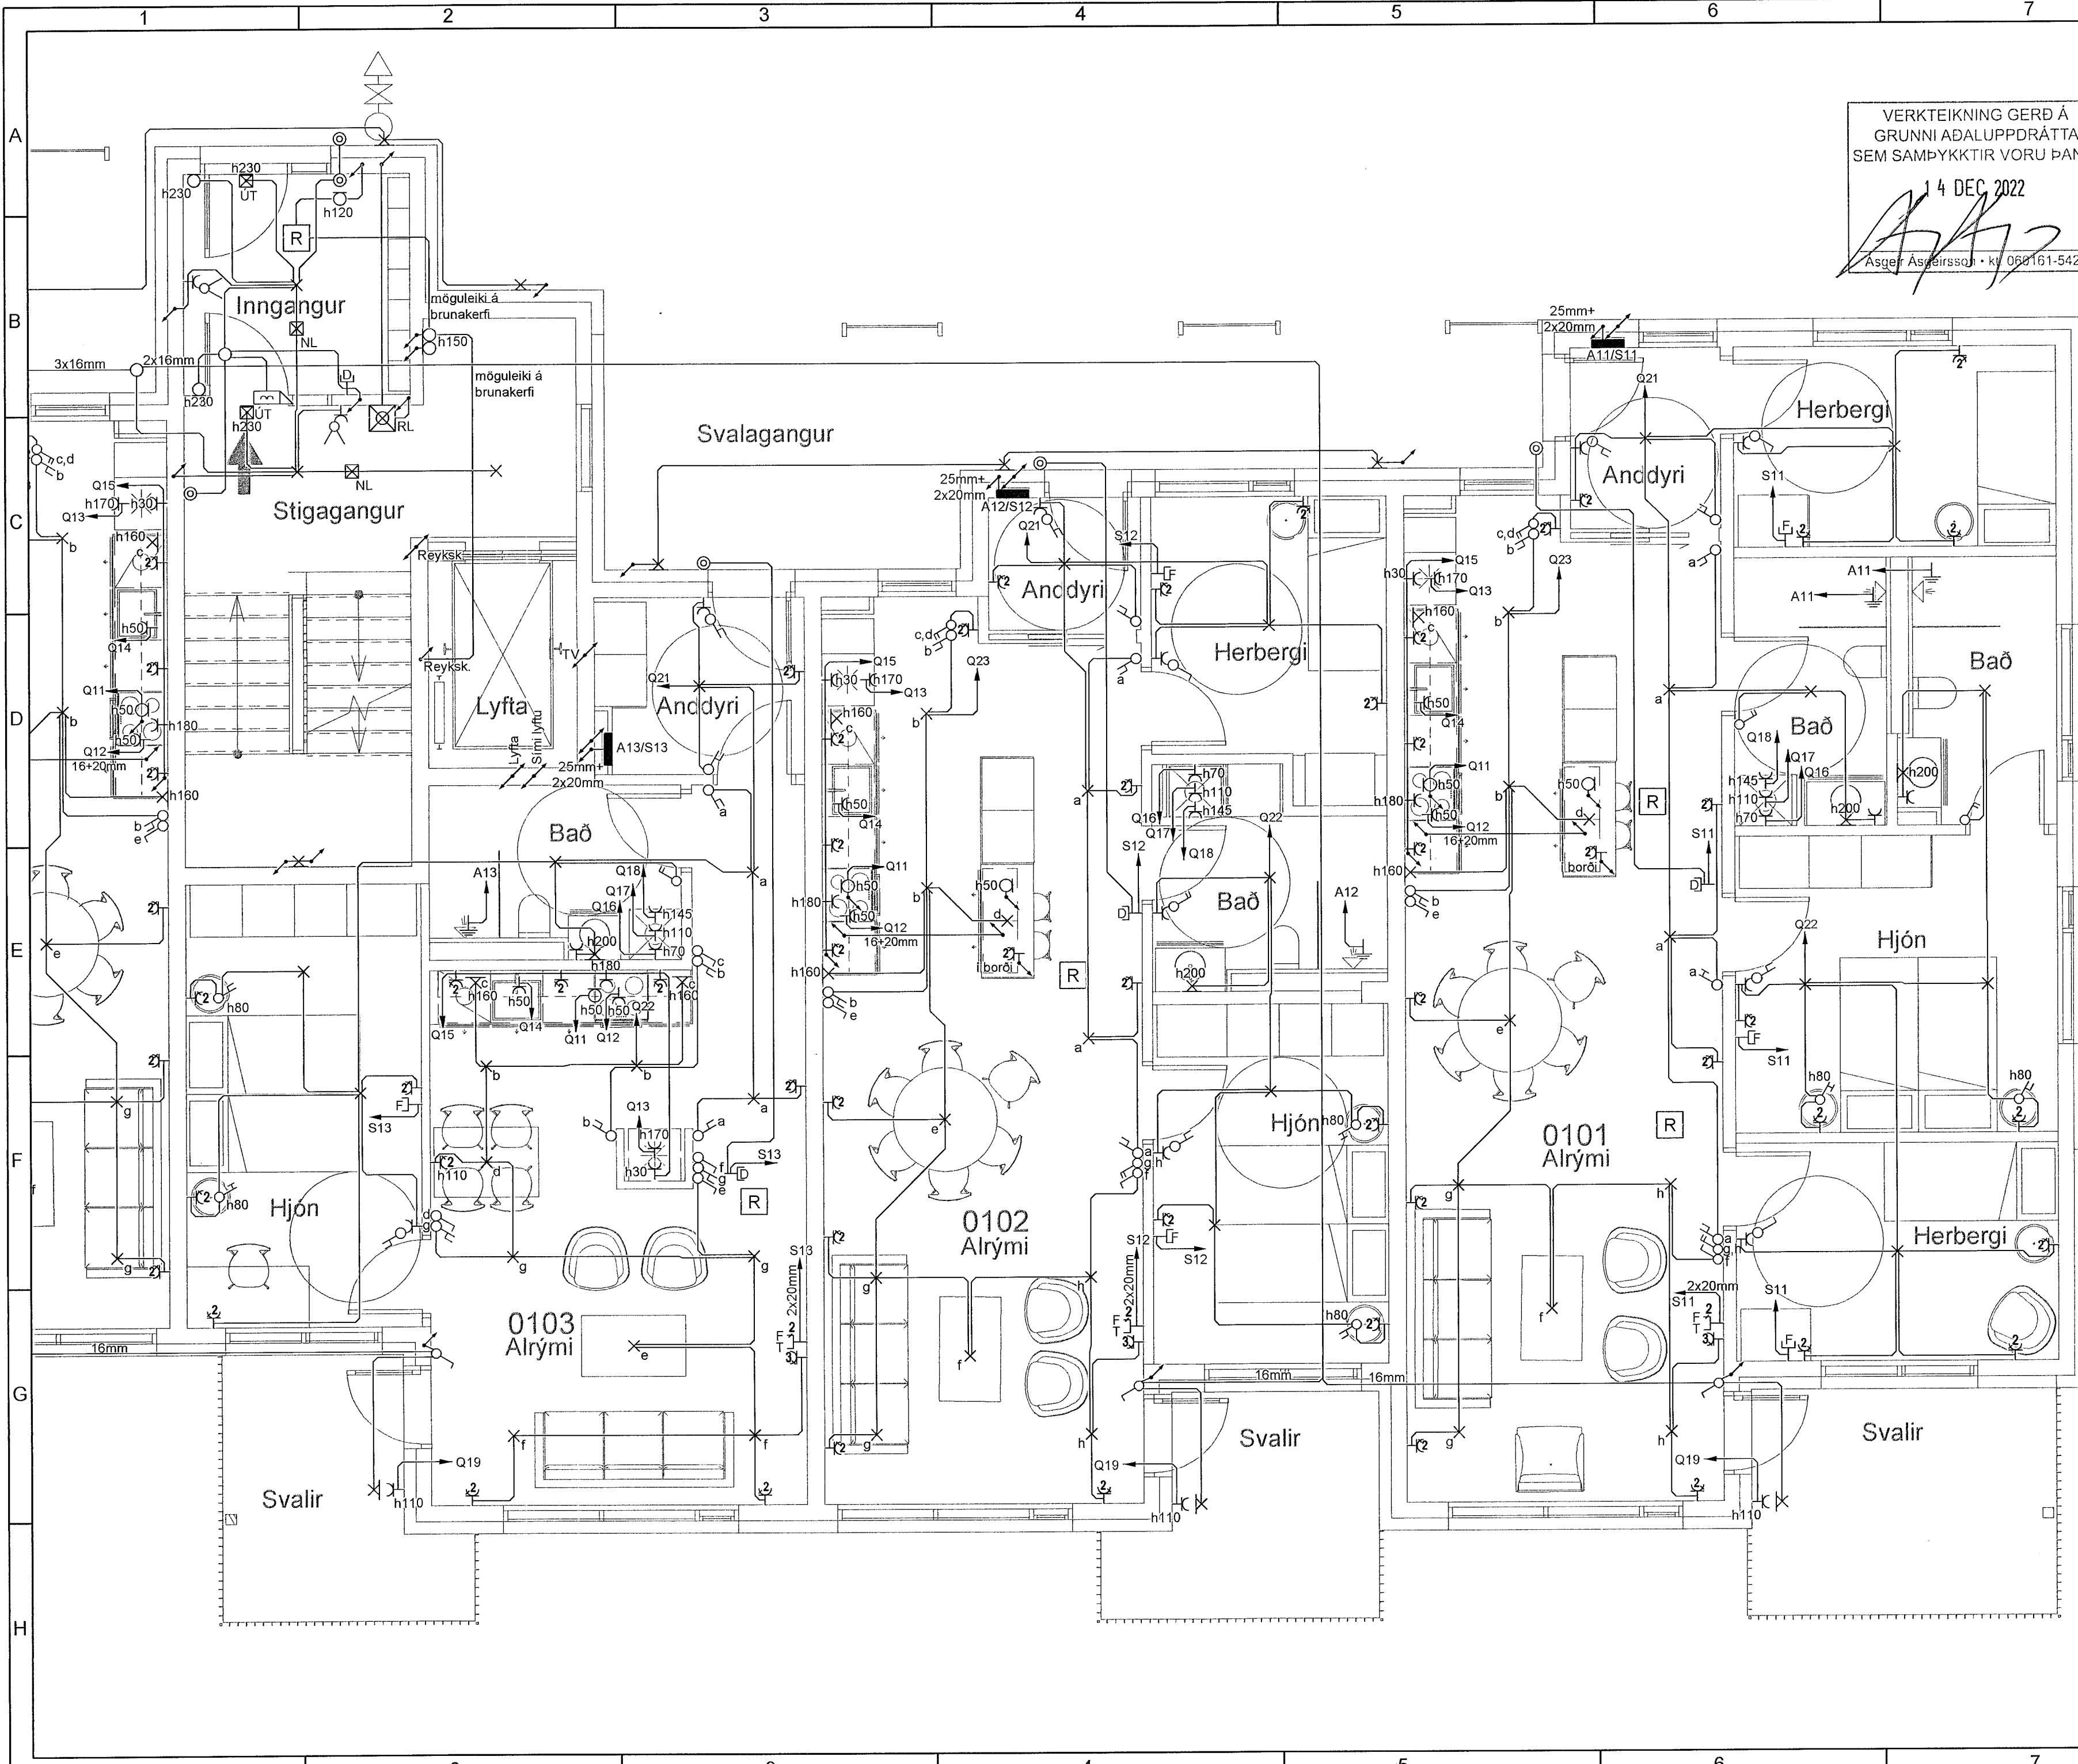

Breytingar	Dags
1 Kveikingu á svölum breytt	24.05.2023
2	
3	
4	
5	
6	

Dagsetning vinnugrunna  
22.12.2022  
Dagssetning aðaluppdráttar.

Undirskrift hönnunarsjóra  
Kt: 060161-5429

**Voltorka ehf**  
Kt: 410606-1860  
voltorka@voltorka.is

Helgi Pálsson S: 898-4476 helgi@voltorka.is  
Baldvin Ó. Gunnarsson S: 855-3155 baldvin@voltorka.is

*Baldvin Gunnarsson*

Verkefni  
**Áshamar 12-26 Mhl-04**

Staður  
**221 Hafnarfjörður**

Skýring  
**Raflagnir 1.hæð**

Hönnun, Baldvin Ó. Gunnarsson

Kt. 261069-4589

Mkv 1:50

Teikningarnúmer 400-01-06

Teiknað, Hlynur Haraldsson

Útgáfudagsetning, 10.01.2023

Land nr. 231970 Blaðastærð A2

Verknúmer 2023-006.1 Útgáfa B