


VERKTEIKNING GERÐ Á
GRUNNI AÐALUPPRÁTTA
SEM SAMÞYKKTIR VORU ÞANN:
14 DEC 2022
Asgeir Asgeirsson Kt. 060161-5429

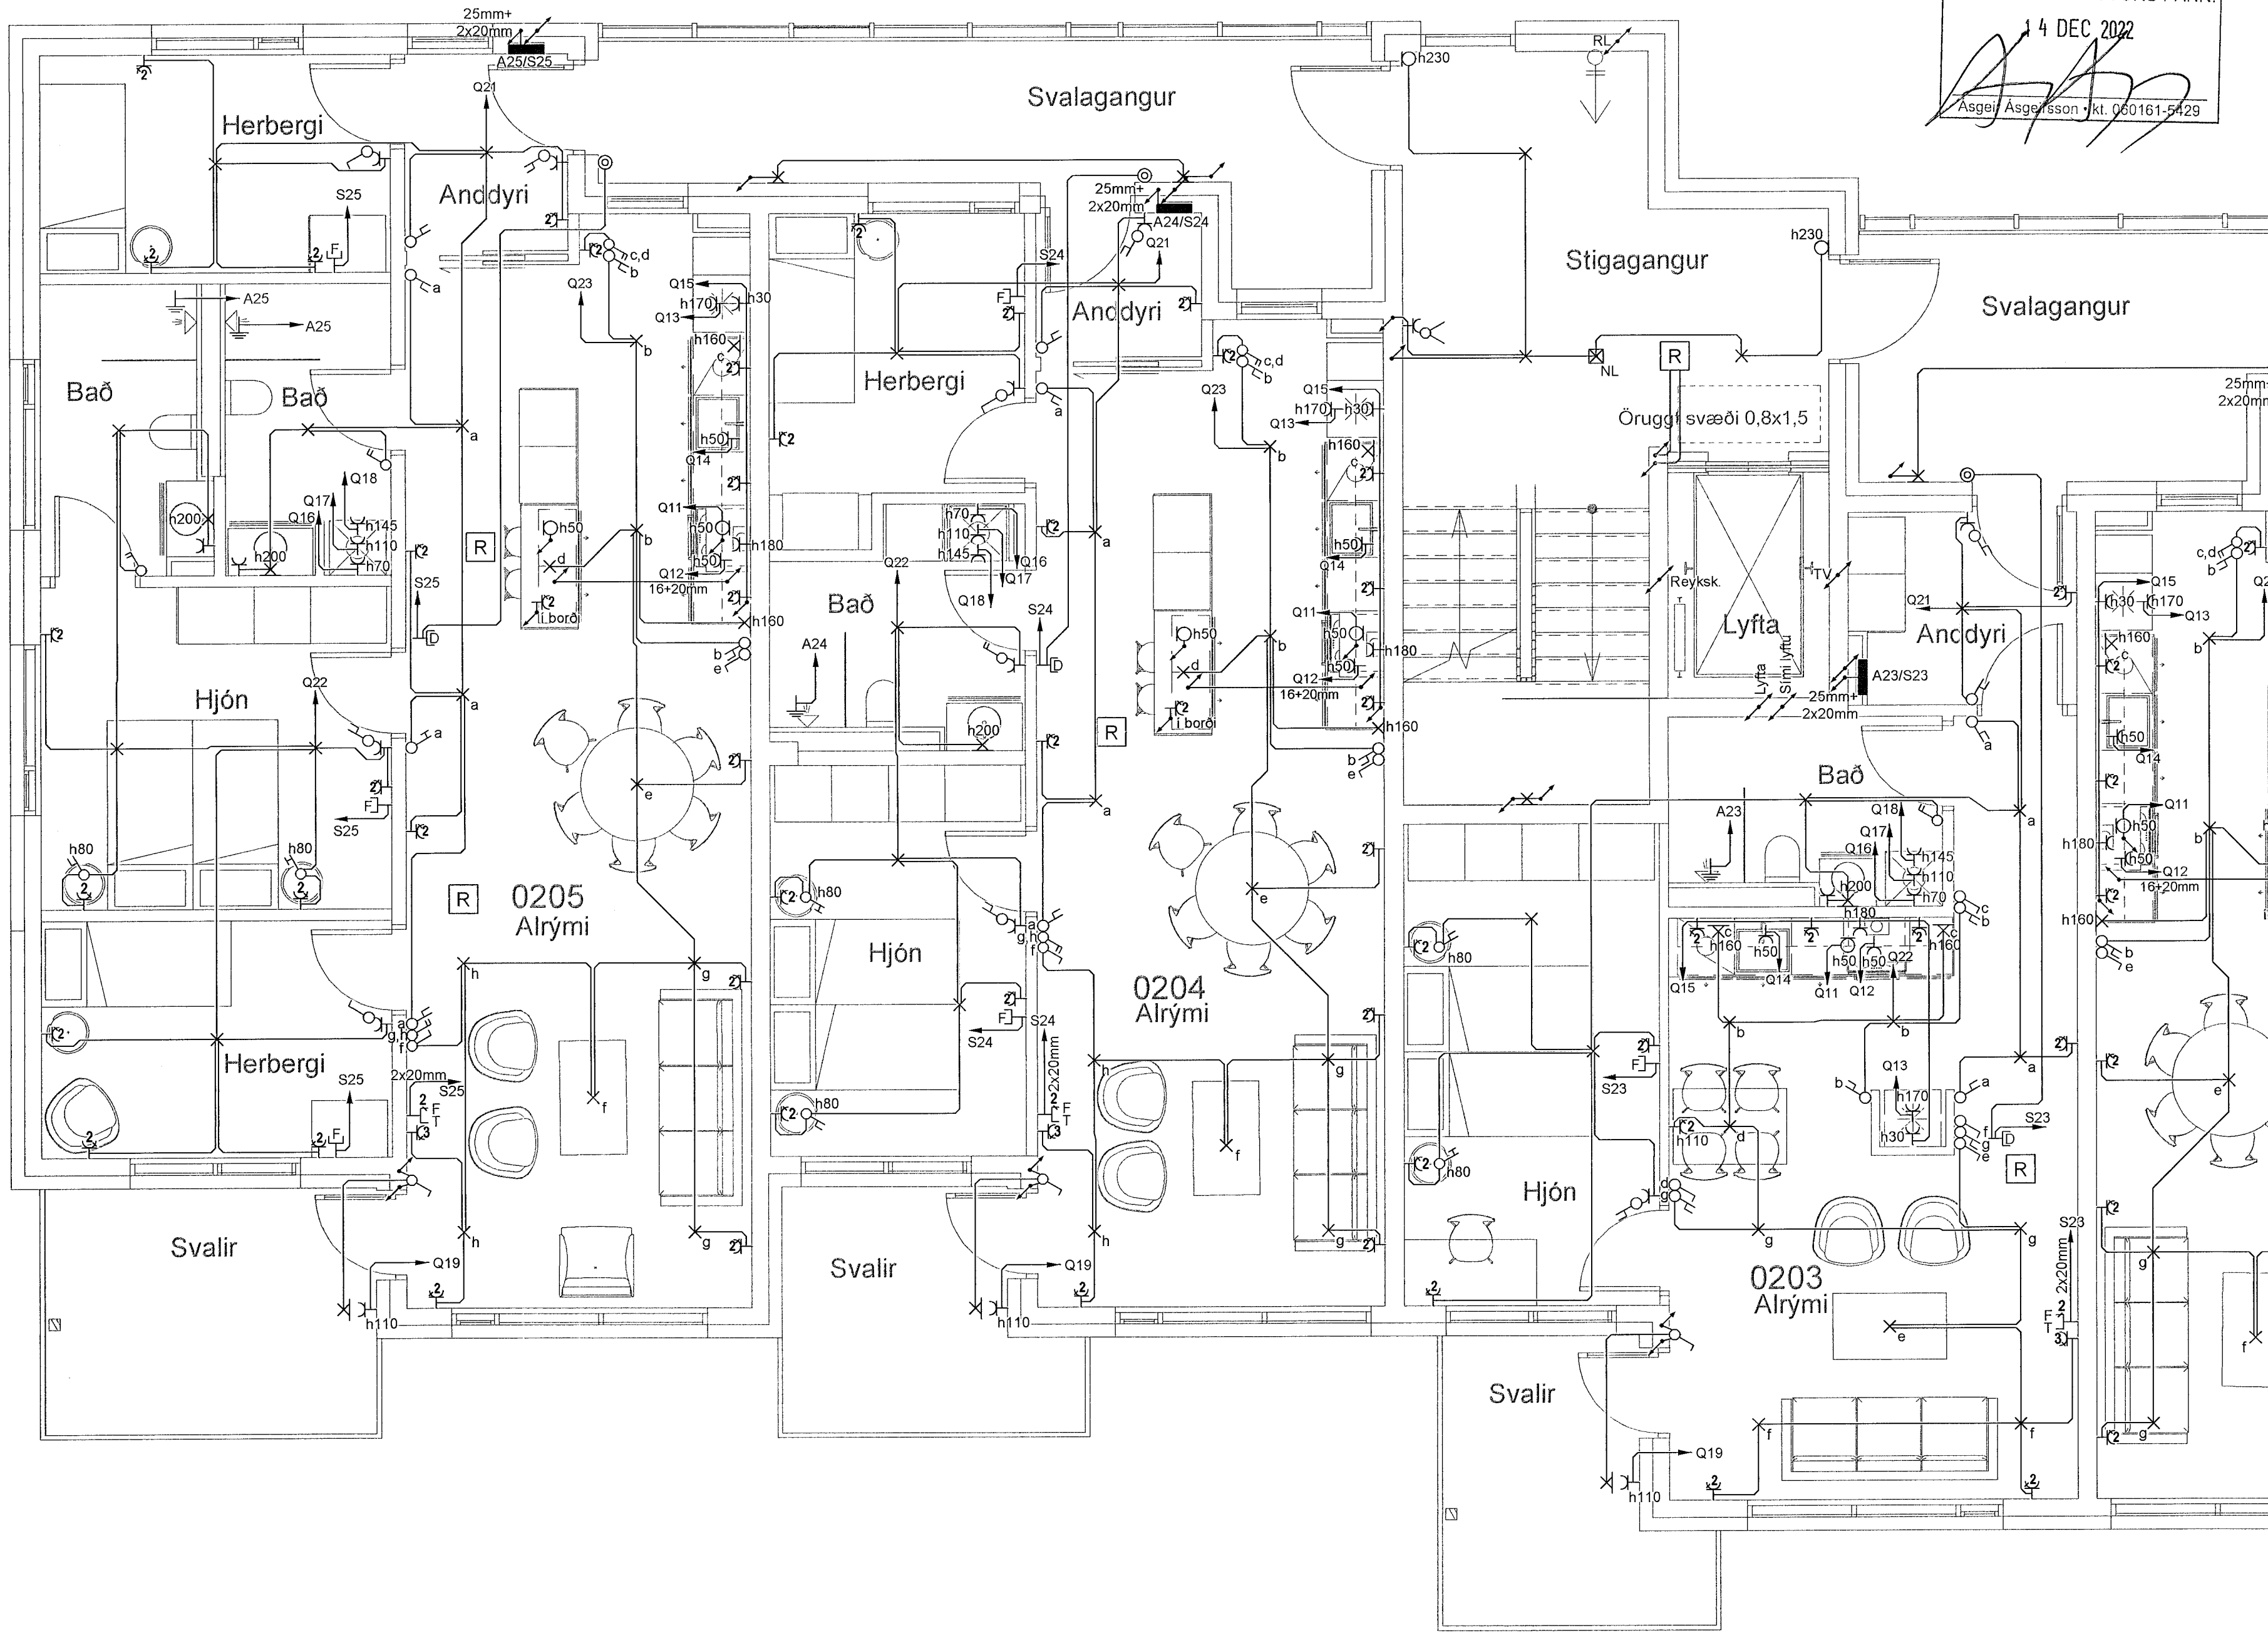

Breytingar	Dags
1 Kveikingu á svölum breytt	24.05.2023
2	
3	
4	
5	
6	

Dagsetning vinnugrunna
22.12.2022
Dagsetning aðaluppráttanna
Aðalupprættir samþykktir 14.12.2022
Undirskrift hönnunarsjóra
Kt: 060161-5429

Voltorka ehf
Kt: 410606-1860
voltorka@voltorka.is

Helgi Pálsson S: 898-4476 helgi@voltorka.is
Baldvin Ó. Gunnarsson S: 855-3155 baldvin@voltorka.is

Baldvin Gunnarsson

Verkefni
Áshamar 12-26 Mhl-04

Staður
221 Hafnarfjörður

Skýring
Raflagnir 2.hæð

Hönnun, Baldvin Ó. Gunnarsson
Kt. 261069-4589
Mkv 1:50
Teikningarnúmer 400-02-07
Teiknað, Hlynur Haraldsson
Útgáfudagsetning, 10.01.2023
Land nr. 231970 Blaðastærð A2
Verknúmer 2023-006.1 Útgáfa B