


VERKTEIKNING GERÐ Á
GRUNNI AÐALUPPDRATTA
SEM SAMÞYKKTIR VORU ÞANN:
14 DEC 2022
Asgeir Asgeirsson • kt: 060161-5429

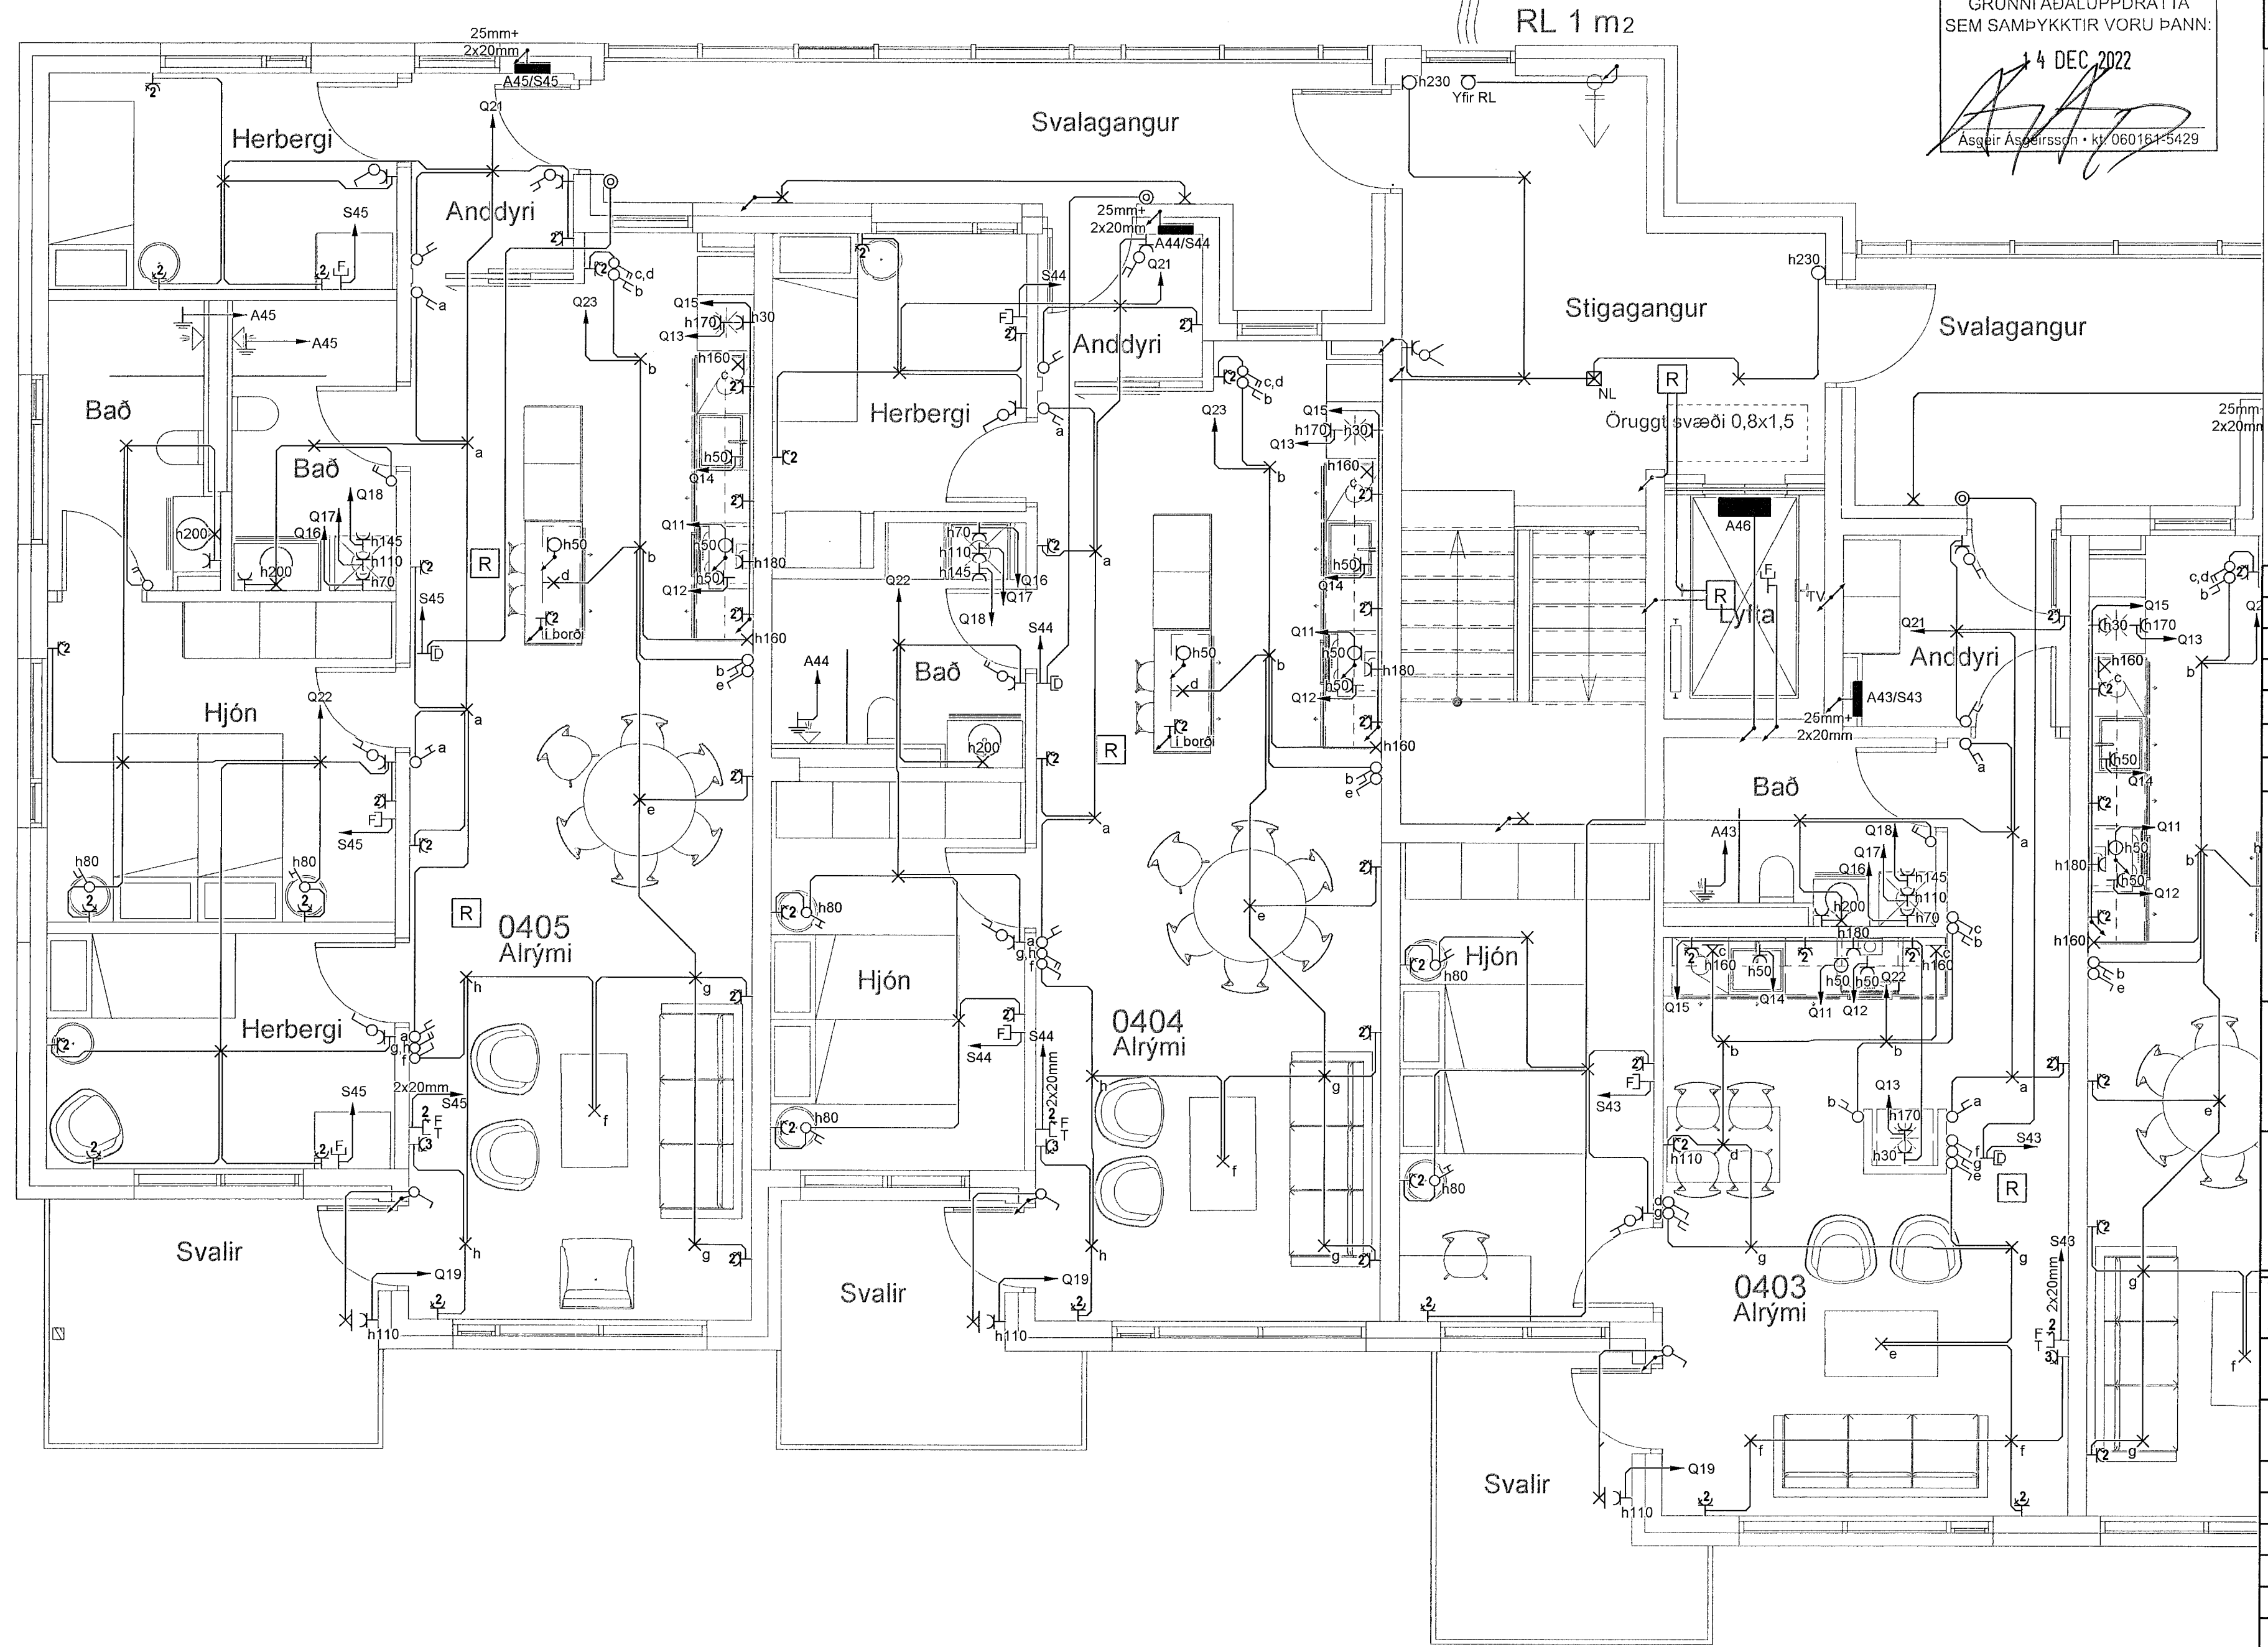

Breytingar	Dags
1 Kveikingu á svölum breytt	24.05.2023
2	
3	
4	
5	
6	

Dagsetning vinnugrunna
22.12.2022
Dagsetning aðaluppdráttar.
Aðaluppdrettir samþykktir 14.12.2022
Undirskrift hönnunarstjóra
Kt: 060161-5429

Voltorka ehf
kt: 410606-1860
voltorka@voltorka.is

Helgi Pálsson S:898-4476 helgi@voltorka.is
Baldvin Ó. Gunnarsson S:855-3155 baldvin@voltorka.is

Baldvin Ó. Gunnarsson

Verkefni
Áshamar 12-26 Mhl-04

Staður
221 Hafnarfjörður

Skýring
Raflagnir 4.hæð

Hönnun, Baldvin Ó. Gunnarsson
Kt. 261069-4589

Mkv 1:50

Teikningarnúmer 400-04-11
Teiknað, Hlynur Haraldsson

Útgáfudagsetning, 10.01.2023

Land nr. 231970 Blaðastærð A2
Verknúmer 2023-006.1 Útgáfa B